

ОПИСАНИЕ МЕСТОПОЛОЖЕНИЯ ГРАНИЦ

Публичный сервитут для использования земель и земельных участков в целях эксплуатации линейного объекта системы газоснабжения федерального значения «Газопровод-отвод на г.г. Орск-Новотроицк 1-нитка протяженностью 85,4 км., 2-нитка протяженностью 85,2 км. от 1469,7 км. магистрального газопровода «Бухара-Урал»

(наименование объекта, местоположение границ которого описано (далее – объект)

Сведения об объекте		
N п/п	Характеристики объекта	Описание характеристик
1	2	3
1	Местоположение объекта	Оренбургская область, Домбаровский район, Ащебутакский сельсовет, Домбаровский сельсовет, Красночабанский сельсовет, п. Красночабанский, городской округ город Орск, г. Орск, город Новотроицк, г. Новотроицк
2	Площадь объекта ± величина погрешности определения площади ($P \pm \Delta P$), м ²	8234097 ± 1004
3	Иные характеристики объекта	Публичный сервитут для использования земель и земельных участков в целях эксплуатации линейного объекта системы газоснабжения федерального значения «Газопровод-отвод на г.г. Орск-Новотроицк 1-нитка протяженностью 85,4 км., 2-нитка протяженностью 85,2 км. от 1469,7 км. магистрального газопровода «Бухара-Урал», право собственности на который возникло до 1 сентября 2018 года (пункт 3 ст. 3.6 Федерального закона от 25 октября 2001 г. № 137-ФЗ «О введении в действие Земельного кодекса Российской Федерации»). Срок публичного сервитута составляет 49 лет. Обладатель публичного сервитута: Публичное акционерное общество «Газпром», ИНН 7736050003, ОГРН 1027700070518. Почтовый адрес Публичного акционерного общества «Газпром»: БОКС № 1255, Санкт-Петербург, 200961, адрес электронной почты: gazprom@gazprom.ru, телефон: 8 (812) 413-74-44

Сведения о местоположении границ объекта

1. Система координат МСК- субъект 56, зона 3

2. Сведения о характерных точках границ объекта

Обозначение характерных точек границ	Координаты, м		Метод определения координат характерной точки	Средняя квадратическая погрешность положения характерной точки (Mt), м
	X	Y		
1	2	3	4	5
1	330005.31	3390752.19	Аналитический метод	0.10
2	329616.98	3390646.93	Аналитический метод	0.10
3	329570.79	3390635.69	Аналитический метод	0.10
4	329549.42	3390630.28	Аналитический метод	0.10
5	329067.79	3390511.16	Аналитический метод	0.10
6	328764.76	3390421.95	Аналитический метод	0.10
7	328755.61	3390412.80	Аналитический метод	0.10
8	328752.26	3390400.30	Аналитический метод	0.10
9	328763.88	3390355.59	Аналитический метод	0.10
10	328775.44	3390340.71	Аналитический метод	0.10
11	328787.94	3390337.36	Аналитический метод	0.10
12	328800.44	3390340.71	Аналитический метод	0.10
13	328809.59	3390349.86	Аналитический метод	0.10
14	328812.94	3390362.36	Аналитический метод	0.10
15	328808.03	3390383.24	Аналитический метод	0.10
16	329080.30	3390462.75	Аналитический метод	0.10
17	329561.49	3390581.76	Аналитический метод	0.10
18	329582.95	3390587.20	Аналитический метод	0.10
19	329629.82	3390598.61	Аналитический метод	0.10
20	329908.13	3390674.70	Аналитический метод	0.10
21	329922.61	3390620.70	Аналитический метод	0.10
22	329948.66	3390589.89	Аналитический метод	0.10
23	329954.92	3390579.77	Аналитический метод	0.10
24	329969.06	3390528.42	Аналитический метод	0.10
25	329975.11	3390508.79	Аналитический метод	0.10
26	329982.21	3390485.69	Аналитический метод	0.10
27	330001.48	3390426.59	Аналитический метод	0.10
28	330066.89	3390297.04	Аналитический метод	0.10
29	330105.64	3390226.48	Аналитический метод	0.10
30	330241.41	3389991.17	Аналитический метод	0.10
31	330524.53	3389465.15	Аналитический метод	0.10

1	2	3	4	5
32	330773.35	3388982.54	Аналитический метод	0.10
33	330831.16	3388882.37	Аналитический метод	0.10
34	331032.26	3388516.06	Аналитический метод	0.10
35	331309.14	3387988.03	Аналитический метод	0.10
36	332256.71	3386222.52	Аналитический метод	0.10
37	332438.90	3385882.36	Аналитический метод	0.10
38	332769.30	3385270.72	Аналитический метод	0.10
39	332915.27	3384968.13	Аналитический метод	0.10
40	332936.95	3384919.80	Аналитический метод	0.10
41	332953.69	3384862.67	Аналитический метод	0.10
42	332947.72	3384772.74	Аналитический метод	0.10
43	332915.96	3384591.08	Аналитический метод	0.10
44	332912.40	3384570.38	Аналитический метод	0.10
45	332903.05	3384526.83	Аналитический метод	0.10
46	332868.01	3384343.86	Аналитический метод	0.10
47	332695.41	3383414.28	Аналитический метод	0.10
48	332624.16	3383097.37	Аналитический метод	0.10
49	332589.80	3382651.74	Аналитический метод	0.10
50	332606.37	3382593.37	Аналитический метод	0.10
51	332628.86	3382543.82	Аналитический метод	0.10
52	332676.66	3382473.13	Аналитический метод	0.10
53	332755.42	3382354.94	Аналитический метод	0.10
54	333412.34	3381631.64	Аналитический метод	0.10
55	334051.56	3380917.44	Аналитический метод	0.10
56	334419.12	3380501.95	Аналитический метод	0.10
57	334773.09	3380087.74	Аналитический метод	0.10
58	335163.59	3379696.36	Аналитический метод	0.10
59	335519.57	3379320.78	Аналитический метод	0.10
60	336805.15	3377906.99	Аналитический метод	0.10
61	337612.33	3377022.98	Аналитический метод	0.10
62	338212.44	3376360.32	Аналитический метод	0.10
63	338237.63	3376334.32	Аналитический метод	0.10
64	338334.82	3376227.77	Аналитический метод	0.10
65	339041.17	3375418.72	Аналитический метод	0.10
66	339127.85	3375248.94	Аналитический метод	0.10
67	339466.36	3374519.71	Аналитический метод	0.10
68	339748.04	3373631.26	Аналитический метод	0.10
69	340038.67	3372728.75	Аналитический метод	0.10
70	340257.56	3372066.69	Аналитический метод	0.10
71	340351.18	3371731.70	Аналитический метод	0.10
72	340553.46	3371070.94	Аналитический метод	0.10
73	340683.22	3370760.70	Аналитический метод	0.10
74	341064.52	3369884.04	Аналитический метод	0.10
75	341444.83	3369014.91	Аналитический метод	0.10
76	341621.85	3368593.15	Аналитический метод	0.10
77	341583.14	3368557.44	Аналитический метод	0.10
78	341540.10	3368517.82	Аналитический метод	0.10
79	341496.59	3368478.02	Аналитический метод	0.10
80	341453.06	3368438.00	Аналитический метод	0.10
81	341411.86	3368399.66	Аналитический метод	0.10
82	341411.59	3368398.66	Аналитический метод	0.10
83	341411.84	3368397.72	Аналитический метод	0.10
84	341402.01	3368381.43	Аналитический метод	0.10
85	341405.85	3368369.25	Аналитический метод	0.10
86	341413.14	3368360.98	Аналитический метод	0.10
87	341419.95	3368351.93	Аналитический метод	0.10
88	341425.95	3368343.33	Аналитический метод	0.10
89	341426.27	3368343.03	Аналитический метод	0.10
90	341426.77	3368342.90	Аналитический метод	0.10
91	341427.27	3368343.03	Аналитический метод	0.10
92	341427.64	3368343.40	Аналитический метод	0.10
93	341427.77	3368343.90	Аналитический метод	0.10
94	341427.64	3368344.40	Аналитический метод	0.10
95	341421.58	3368353.09	Аналитический метод	0.10
96	341414.72	3368362.21	Аналитический метод	0.10
97	341407.61	3368370.25	Аналитический метод	0.10
98	341404.10	3368381.30	Аналитический метод	0.10
99	341413.54	3368396.67	Аналитический метод	0.10
100	341414.59	3368396.93	Аналитический метод	0.10
101	341455.77	3368435.06	Аналитический метод	0.10
102	341499.29	3368475.07	Аналитический метод	0.10
103	341542.80	3368514.87	Аналитический метод	0.10

1	2	3	4	5
104	341585.85	3368554.50	Аналитический метод	0.10
105	341623.49	3368589.23	Аналитический метод	0.10
106	341627.65	3368579.33	Аналитический метод	0.10
107	341834.76	3368088.63	Аналитический метод	0.10
108	342215.36	3367174.85	Аналитический метод	0.10
109	342584.38	3366304.28	Аналитический метод	0.10
110	342710.55	3366003.23	Аналитический метод	0.10
111	342846.49	3365676.81	Аналитический метод	0.10
112	343337.56	3364521.31	Аналитический метод	0.10
113	343727.27	3363571.83	Аналитический метод	0.10
114	344093.04	3362629.01	Аналитический метод	0.10
115	344460.54	3361735.75	Аналитический метод	0.10
116	344833.20	3360817.11	Аналитический метод	0.10
117	345042.03	3360281.94	Аналитический метод	0.10
118	345172.17	3359906.36	Аналитический метод	0.10
119	345302.11	3359448.30	Аналитический метод	0.10
120	345506.23	3359060.29	Аналитический метод	0.10
121	345508.99	3359055.02	Аналитический метод	0.10
122	345512.13	3359048.22	Аналитический метод	0.10
123	345478.04	3359036.78	Аналитический метод	0.10
124	345440.45	3359023.73	Аналитический метод	0.10
125	345402.10	3359010.35	Аналитический метод	0.10
126	345358.27	3358995.04	Аналитический метод	0.10
127	345307.19	3358977.92	Аналитический метод	0.10
128	345267.52	3358963.99	Аналитический метод	0.10
129	345265.79	3358973.90	Аналитический метод	0.10
130	345264.03	3358985.11	Аналитический метод	0.10
131	345262.11	3358995.81	Аналитический метод	0.10
132	345259.74	3359006.59	Аналитический метод	0.10
133	345259.63	3359006.87	Аналитический метод	0.10
134	345259.26	3359007.24	Аналитический метод	0.10
135	345258.76	3359007.37	Аналитический метод	0.10
136	345258.26	3359007.24	Аналитический метод	0.10
137	345257.89	3359006.87	Аналитический метод	0.10
138	345257.76	3359006.37	Аналитический метод	0.10
139	345257.78	3359006.15	Аналитический метод	0.10
140	345260.15	3358995.43	Аналитический метод	0.10
141	345262.05	3358984.79	Аналитический метод	0.10
142	345263.81	3358973.59	Аналитический метод	0.10
143	345265.60	3358963.32	Аналитический метод	0.10
144	345264.87	3358963.02	Аналитический метод	0.10
145	345264.14	3358962.29	Аналитический метод	0.10
146	345263.87	3358961.29	Аналитический метод	0.10
147	345264.14	3358960.29	Аналитический метод	0.10
148	345264.87	3358959.56	Аналитический метод	0.10
149	345265.87	3358959.29	Аналитический метод	0.10
150	345308.48	3358974.13	Аналитический метод	0.10
151	345359.56	3358991.25	Аналитический метод	0.10
152	345403.42	3359006.57	Аналитический метод	0.10
153	345441.77	3359019.95	Аналитический метод	0.10
154	345479.33	3359032.99	Аналитический метод	0.10
155	345513.82	3359044.56	Аналитический метод	0.10
156	345718.53	3358601.14	Аналитический метод	0.10
157	345885.40	3358154.94	Аналитический метод	0.10
158	346094.26	3357644.04	Аналитический метод	0.10
159	346216.45	3357147.62	Аналитический метод	0.10
160	346319.38	3356575.84	Аналитический метод	0.10
161	346342.48	3356467.31	Аналитический метод	0.10
162	346488.14	3356233.68	Аналитический метод	0.10
163	346520.56	3356174.76	Аналитический метод	0.10
164	346470.27	3356121.02	Аналитический метод	0.10
165	346417.02	3356063.18	Аналитический метод	0.10
166	346371.18	3356013.99	Аналитический метод	0.10
167	346327.30	3355966.35	Аналитический метод	0.10
168	346288.93	3355925.36	Аналитический метод	0.10
169	346252.01	3355887.38	Аналитический метод	0.10
170	346199.03	3355828.32	Аналитический метод	0.10
171	346155.22	3355780.71	Аналитический метод	0.10
172	346111.36	3355733.61	Аналитический метод	0.10
173	346067.48	3355686.44	Аналитический метод	0.10
174	346024.11	3355639.79	Аналитический метод	0.10
175	345980.23	3355592.66	Аналитический метод	0.10

1	2	3	4	5
176	345936.34	3355544.95	Аналитический метод	0.10
177	345891.98	3355497.29	Аналитический метод	0.10
178	345847.61	3355449.66	Аналитический метод	0.10
179	345804.19	3355401.97	Аналитический метод	0.10
180	345757.92	3355352.87	Аналитический метод	0.10
181	345713.96	3355304.55	Аналитический метод	0.10
182	345670.62	3355257.43	Аналитический метод	0.10
183	345625.77	3355209.32	Аналитический метод	0.10
184	345581.38	3355161.11	Аналитический метод	0.10
185	345535.54	3355111.95	Аналитический метод	0.10
186	345492.14	3355064.76	Аналитический метод	0.10
187	345447.29	3355016.64	Аналитический метод	0.10
188	345401.89	3354967.40	Аналитический метод	0.10
189	345361.02	3354922.80	Аналитический метод	0.10
190	345313.69	3354872.13	Аналитический метод	0.10
191	345270.30	3354825.46	Аналитический метод	0.10
192	345226.91	3354778.32	Аналитический метод	0.10
193	345184.50	3354732.69	Аналитический метод	0.10
194	345140.16	3354685.02	Аналитический метод	0.10
195	345095.79	3354636.86	Аналитический метод	0.10
196	345045.03	3354582.60	Аналитический метод	0.10
197	344994.70	3354528.33	Аналитический метод	0.10
198	344947.36	3354477.14	Аналитический метод	0.10
199	344898.56	3354424.92	Аналитический метод	0.10
200	344849.74	3354371.62	Аналитический метод	0.10
201	344804.40	3354322.99	Аналитический метод	0.10
202	344764.17	3354278.57	Аналитический метод	0.10
203	344713.61	3354280.25	Аналитический метод	0.10
204	344650.27	3354280.34	Аналитический метод	0.10
205	344589.76	3354281.00	Аналитический метод	0.10
206	344529.18	3354281.15	Аналитический метод	0.10
207	344471.65	3354281.87	Аналитический метод	0.10
208	344364.46	3354282.34	Аналитический метод	0.10
209	344302.42	3354282.47	Аналитический метод	0.10
210	344246.42	3354283.19	Аналитический метод	0.10
211	344177.29	3354283.75	Аналитический метод	0.10
212	344106.76	3354284.23	Аналитический метод	0.10
213	344054.74	3354285.00	Аналитический метод	0.10
214	343987.11	3354285.58	Аналитический метод	0.10
215	343921.98	3354285.68	Аналитический метод	0.10
216	343916.96	3354284.34	Аналитический метод	0.10
217	343913.30	3354280.68	Аналитический метод	0.10
218	343899.54	3354211.78	Аналитический метод	0.10
219	343887.40	3354147.56	Аналитический метод	0.10
220	343875.81	3354084.81	Аналитический метод	0.10
221	343865.57	3354030.70	Аналитический метод	0.10
222	343854.82	3353976.51	Аналитический метод	0.10
223	343843.63	3353915.68	Аналитический метод	0.10
224	343831.53	3353850.46	Аналитический метод	0.10
225	343818.50	3353782.78	Аналитический метод	0.10
226	343807.77	3353726.59	Аналитический метод	0.10
227	343797.98	3353676.39	Аналитический метод	0.10
228	343787.73	3353621.15	Аналитический метод	0.10
229	343777.43	3353568.02	Аналитический метод	0.10
230	343766.75	3353511.26	Аналитический метод	0.10
231	343763.84	3353476.71	Аналитический метод	0.10
232	343765.15	3353470.89	Аналитический метод	0.10
233	343768.81	3353467.23	Аналитический метод	0.10
234	343773.81	3353465.89	Аналитический метод	0.10
235	343778.81	3353467.23	Аналитический метод	0.10
236	343782.47	3353470.89	Аналитический метод	0.10
237	343783.78	3353475.07	Аналитический метод	0.10
238	343786.50	3353508.07	Аналитический метод	0.10
239	343797.07	3353564.24	Аналитический метод	0.10
240	343807.37	3353617.39	Аналитический метод	0.10
241	343817.62	3353672.61	Аналитический метод	0.10
242	343827.41	3353722.79	Аналитический метод	0.10
243	343838.14	3353779.01	Аналитический метод	0.10
244	343851.18	3353846.71	Аналитический метод	0.10
245	343863.29	3353912.04	Аналитический метод	0.10
246	343874.45	3353972.68	Аналитический метод	0.10
247	343885.20	3354026.85	Аналитический метод	0.10

1	2	3	4	5
248	343895.47	3354081.11	Аналитический метод	0.10
249	343907.06	3354143.86	Аналитический метод	0.10
250	343919.18	3354208.03	Аналитический метод	0.10
251	343930.22	3354265.67	Аналитический метод	0.10
252	343986.97	3354265.58	Аналитический метод	0.10
253	344054.47	3354265.00	Аналитический метод	0.10
254	344106.50	3354264.23	Аналитический метод	0.10
255	344177.14	3354263.75	Аналитический метод	0.10
256	344246.19	3354263.19	Аналитический метод	0.10
257	344302.22	3354262.47	Аналитический метод	0.10
258	344364.39	3354262.34	Аналитический метод	0.10
259	344471.44	3354261.87	Аналитический метод	0.10
260	344528.98	3354261.15	Аналитический метод	0.10
261	344589.58	3354261.00	Аналитический метод	0.10
262	344650.10	3354260.34	Аналитический метод	0.10
263	344713.11	3354260.26	Аналитический метод	0.10
264	344768.47	3354258.42	Аналитический метод	0.10
265	344773.47	3354259.76	Аналитический метод	0.10
266	344819.07	3354309.40	Аналитический метод	0.10
267	344864.39	3354358.01	Аналитический метод	0.10
268	344913.21	3354411.30	Аналитический метод	0.10
269	344961.99	3354463.50	Аналитический метод	0.10
270	345009.37	3354514.74	Аналитический метод	0.10
271	345059.65	3354568.95	Аналитический метод	0.10
272	345110.42	3354623.23	Аналитический метод	0.10
273	345154.82	3354671.42	Аналитический метод	0.10
274	345199.14	3354719.07	Аналитический метод	0.10
275	345241.57	3354764.72	Аналитический метод	0.10
276	345284.96	3354811.86	Аналитический метод	0.10
277	345328.32	3354858.48	Аналитический метод	0.10
278	345375.67	3354909.18	Аналитический метод	0.10
279	345416.60	3354953.85	Аналитический метод	0.10
280	345461.94	3355003.02	Аналитический метод	0.10
281	345506.80	3355051.15	Аналитический метод	0.10
282	345550.19	3355098.34	Аналитический метод	0.10
283	345596.03	3355147.49	Аналитический метод	0.10
284	345640.42	3355195.70	Аналитический метод	0.10
285	345685.27	3355243.82	Аналитический метод	0.10
286	345728.70	3355291.03	Аналитический метод	0.10
287	345772.54	3355339.22	Аналитический метод	0.10
288	345818.92	3355388.44	Аналитический метод	0.10
289	345862.29	3355436.07	Аналитический метод	0.10
290	345906.62	3355483.66	Аналитический метод	0.10
291	345951.00	3355531.35	Аналитический метод	0.10
292	345994.89	3355579.06	Аналитический метод	0.10
293	346038.75	3355626.17	Аналитический метод	0.10
294	346082.12	3355672.82	Аналитический метод	0.10
295	346126.00	3355719.99	Аналитический метод	0.10
296	346169.88	3355767.11	Аналитический метод	0.10
297	346213.79	3355814.83	Аналитический метод	0.10
298	346266.49	3355873.58	Аналитический метод	0.10
299	346303.47	3355911.63	Аналитический метод	0.10
300	346341.93	3355952.72	Аналитический метод	0.10
301	346385.84	3356000.37	Аналитический метод	0.10
302	346431.68	3356049.56	Аналитический метод	0.10
303	346484.91	3356107.39	Аналитический метод	0.10
304	346530.83	3356156.56	Аналитический метод	0.10
305	346637.40	3355977.20	Аналитический метод	0.10
306	346710.43	3355854.74	Аналитический метод	0.10
307	346989.69	3355340.98	Аналитический метод	0.10
308	347391.84	3354433.33	Аналитический метод	0.10
309	347774.13	3353504.95	Аналитический метод	0.10
310	347960.24	3352974.17	Аналитический метод	0.10
311	348473.77	3351680.05	Аналитический метод	0.10
312	348599.92	3351328.28	Аналитический метод	0.10
313	348644.71	3351250.61	Аналитический метод	0.10
314	348661.75	3351223.05	Аналитический метод	0.10
315	348701.41	3351151.21	Аналитический метод	0.10
316	348958.89	3350768.03	Аналитический метод	0.10
317	349141.19	3350506.66	Аналитический метод	0.10
318	349513.23	3349932.27	Аналитический метод	0.10
319	350030.31	3349162.42	Аналитический метод	0.10

1	2	3	4	5
320	350582.42	3348328.09	Аналитический метод	0.10
321	350881.16	3347862.95	Аналитический метод	0.10
322	351192.83	3347390.42	Аналитический метод	0.10
323	351687.49	3346652.15	Аналитический метод	0.10
324	351725.52	3346583.03	Аналитический метод	0.10
325	352081.55	3346029.15	Аналитический метод	0.10
326	352143.08	3345894.79	Аналитический метод	0.10
327	352195.58	3345743.65	Аналитический метод	0.10
328	352330.95	3345367.44	Аналитический метод	0.10
329	352525.51	3344800.30	Аналитический метод	0.10
330	352844.24	3343876.78	Аналитический метод	0.10
331	352963.61	3343489.09	Аналитический метод	0.10
332	353469.20	3342082.00	Аналитический метод	0.10
333	353811.54	3341094.78	Аналитический метод	0.10
334	353899.98	3340839.38	Аналитический метод	0.10
335	354062.36	3340378.79	Аналитический метод	0.10
336	354058.80	3340377.68	Аналитический метод	0.10
337	354016.22	3340363.45	Аналитический метод	0.10
338	353972.45	3340348.94	Аналитический метод	0.10
339	353929.47	3340334.64	Аналитический метод	0.10
340	353883.66	3340319.45	Аналитический метод	0.10
341	353841.45	3340305.29	Аналитический метод	0.10
342	353810.27	3340294.59	Аналитический метод	0.10
343	353805.26	3340292.78	Аналитический метод	0.10
344	353803.81	3340304.05	Аналитический метод	0.10
345	353803.69	3340304.42	Аналитический метод	0.10
346	353803.32	3340304.79	Аналитический метод	0.10
347	353802.82	3340304.92	Аналитический метод	0.10
348	353802.32	3340304.79	Аналитический метод	0.10
349	353801.95	3340304.42	Аналитический метод	0.10
350	353801.82	3340303.92	Аналитический метод	0.10
351	353803.49	3340290.83	Аналитический метод	0.10
352	353804.61	3340279.29	Аналитический метод	0.10
353	353804.74	3340278.89	Аналитический метод	0.10
354	353805.11	3340278.52	Аналитический метод	0.10
355	353805.61	3340278.39	Аналитический метод	0.10
356	353806.11	3340278.52	Аналитический метод	0.10
357	353806.48	3340278.89	Аналитический метод	0.10
358	353806.61	3340279.39	Аналитический метод	0.10
359	353805.67	3340289.10	Аналитический метод	0.10
360	353806.78	3340289.10	Аналитический метод	0.10
361	353811.58	3340290.81	Аналитический метод	0.10
362	353842.73	3340301.50	Аналитический метод	0.10
363	353884.92	3340315.65	Аналитический метод	0.10
364	353930.73	3340330.84	Аналитический метод	0.10
365	353973.71	3340345.14	Аналитический метод	0.10
366	354017.48	3340359.65	Аналитический метод	0.10
367	354060.00	3340373.87	Аналитический метод	0.10
368	354063.67	3340375.01	Аналитический метод	0.10
369	354460.65	3339235.18	Аналитический метод	0.10
370	354495.50	3339134.54	Аналитический метод	0.10
371	354541.93	3338921.45	Аналитический метод	0.10
372	354582.78	3338510.90	Аналитический метод	0.10
373	354632.43	3337539.48	Аналитический метод	0.10
374	354697.46	3336350.14	Аналитический метод	0.10
375	354658.72	3336336.92	Аналитический метод	0.10
376	354610.68	3336321.82	Аналитический метод	0.10
377	354569.52	3336307.89	Аналитический метод	0.10
378	354527.51	3336293.66	Аналитический метод	0.10
379	354482.56	3336278.44	Аналитический метод	0.10
380	354482.02	3336280.53	Аналитический метод	0.10
381	354481.29	3336281.26	Аналитический метод	0.10
382	354480.29	3336281.53	Аналитический метод	0.10
383	354479.29	3336281.26	Аналитический метод	0.10
384	354478.56	3336280.53	Аналитический метод	0.10
385	354478.29	3336279.53	Аналитический метод	0.10
386	354478.57	3336277.99	Аналитический метод	0.10
387	354452.82	3336279.72	Аналитический метод	0.10
388	354449.24	3336280.28	Аналитический метод	0.10
389	354448.25	3336298.72	Аналитический метод	0.10
390	354447.88	3336299.09	Аналитический метод	0.10
391	354447.38	3336299.22	Аналитический метод	0.10

1	2	3	4	5
392	354446.88	3336299.09	Аналитический метод	0.10
393	354432.96	3336281.12	Аналитический метод	0.10
394	354432.75	3336280.51	Аналитический метод	0.10
395	354432.88	3336280.01	Аналитический метод	0.10
396	354448.25	3336261.58	Аналитический метод	0.10
397	354448.75	3336261.45	Аналитический метод	0.10
398	354449.25	3336261.58	Аналитический метод	0.10
399	354449.62	3336261.95	Аналитический метод	0.10
400	354449.39	3336276.20	Аналитический метод	0.10
401	354452.47	3336275.73	Аналитический метод	0.10
402	354480.93	3336273.82	Аналитический метод	0.10
403	354481.70	3336273.93	Аналитический метод	0.10
404	354528.79	3336289.88	Аналитический метод	0.10
405	354570.80	3336304.11	Аналитический метод	0.10
406	354611.90	3336318.01	Аналитический метод	0.10
407	354659.94	3336333.11	Аналитический метод	0.10
408	354697.68	3336346.00	Аналитический метод	0.10
409	354726.34	3335843.21	Аналитический метод	0.10
410	354776.09	3334888.78	Аналитический метод	0.10
411	354823.80	3334056.82	Аналитический метод	0.10
412	354850.25	3333536.07	Аналитический метод	0.10
413	354871.50	3333186.77	Аналитический метод	0.10
414	354903.24	3332751.90	Аналитический метод	0.10
415	354903.89	3332613.39	Аналитический метод	0.10
416	354910.55	3332579.20	Аналитический метод	0.10
417	355384.89	3331656.17	Аналитический метод	0.10
418	355593.70	3331228.99	Аналитический метод	0.10
419	355841.13	3330742.90	Аналитический метод	0.10
420	355936.91	3330574.09	Аналитический метод	0.10
421	356121.44	3330384.62	Аналитический метод	0.10
422	356404.38	3330144.87	Аналитический метод	0.10
423	356638.62	3330054.46	Аналитический метод	0.10
424	357080.90	3329877.66	Аналитический метод	0.10
425	357610.09	3329677.41	Аналитический метод	0.10
426	357603.76	3329668.37	Аналитический метод	0.10
427	357577.82	3329632.42	Аналитический метод	0.10
428	357548.29	3329591.40	Аналитический метод	0.10
429	357521.90	3329554.67	Аналитический метод	0.10
430	357495.54	3329518.09	Аналитический метод	0.10
431	357469.89	3329482.58	Аналитический метод	0.10
432	357444.31	3329447.14	Аналитический метод	0.10
433	357421.58	3329415.87	Аналитический метод	0.10
434	357418.15	3329410.99	Аналитический метод	0.10
435	357417.79	3329409.84	Аналитический метод	0.10
436	357417.99	3329409.10	Аналитический метод	0.10
437	357414.77	3329404.79	Аналитический метод	0.10
438	357400.50	3329414.97	Аналитический метод	0.10
439	357399.92	3329415.16	Аналитический метод	0.10
440	357399.42	3329415.03	Аналитический метод	0.10
441	357399.05	3329414.66	Аналитический метод	0.10
442	357398.92	3329414.16	Аналитический метод	0.10
443	357399.05	3329413.66	Аналитический метод	0.10
444	357399.34	3329413.35	Аналитический метод	0.10
445	357414.39	3329402.60	Аналитический метод	0.10
446	357427.77	3329392.74	Аналитический метод	0.10
447	357428.36	3329392.55	Аналитический метод	0.10
448	357428.86	3329392.68	Аналитический метод	0.10
449	357429.23	3329393.05	Аналитический метод	0.10
450	357429.36	3329393.55	Аналитический метод	0.10
451	357429.23	3329394.05	Аналитический метод	0.10
452	357428.95	3329394.36	Аналитический метод	0.10
453	357416.38	3329403.62	Аналитический метод	0.10
454	357419.58	3329407.90	Аналитический метод	0.10
455	357420.79	3329408.11	Аналитический метод	0.10
456	357421.43	3329408.69	Аналитический метод	0.10
457	357424.83	3329413.53	Аналитический метод	0.10
458	357447.55	3329444.79	Аналитический метод	0.10
459	357473.13	3329480.24	Аналитический метод	0.10
460	357498.78	3329515.75	Аналитический метод	0.10
461	357525.14	3329552.33	Аналитический метод	0.10
462	357551.53	3329589.06	Аналитический метод	0.10
463	357581.06	3329630.08	Аналитический метод	0.10

1	2	3	4	5
464	357607.01	3329666.04	Аналитический метод	0.10
465	357613.96	3329675.95	Аналитический метод	0.10
466	357629.72	3329669.98	Аналитический метод	0.10
467	358481.78	3329345.99	Аналитический метод	0.10
468	358956.89	3329159.55	Аналитический метод	0.10
469	359457.04	3328964.57	Аналитический метод	0.10
470	359919.91	3328789.22	Аналитический метод	0.10
471	360378.77	3328618.65	Аналитический метод	0.10
472	361696.07	3327915.66	Аналитический метод	0.10
473	362151.10	3327675.94	Аналитический метод	0.10
474	362160.63	3327669.92	Аналитический метод	0.10
475	362153.60	3327637.06	Аналитический метод	0.10
476	362144.48	3327593.68	Аналитический метод	0.10
477	362135.15	3327548.80	Аналитический метод	0.10
478	362126.41	3327506.53	Аналитический метод	0.10
479	362117.46	3327463.61	Аналитический метод	0.10
480	362108.77	3327420.73	Аналитический метод	0.10
481	362101.66	3327386.82	Аналитический метод	0.10
482	362090.14	3327391.41	Аналитический метод	0.10
483	362089.77	3327391.48	Аналитический метод	0.10
484	362089.27	3327391.35	Аналитический метод	0.10
485	362088.90	3327390.98	Аналитический метод	0.10
486	362088.77	3327390.48	Аналитический метод	0.10
487	362088.90	3327389.98	Аналитический метод	0.10
488	362089.27	3327389.61	Аналитический метод	0.10
489	362100.80	3327385.01	Аналитический метод	0.10
490	362101.34	3327384.74	Аналитический метод	0.10
491	362104.30	3327383.15	Аналитический метод	0.10
492	362112.11	3327378.73	Аналитический метод	0.10
493	362112.60	3327378.60	Аналитический метод	0.10
494	362113.10	3327378.73	Аналитический метод	0.10
495	362113.47	3327379.10	Аналитический метод	0.10
496	362113.60	3327379.60	Аналитический метод	0.10
497	362113.47	3327380.10	Аналитический метод	0.10
498	362113.10	3327380.47	Аналитический метод	0.10
499	362105.34	3327384.87	Аналитический метод	0.10
500	362112.69	3327419.92	Аналитический метод	0.10
501	362121.38	3327462.80	Аналитический метод	0.10
502	362130.33	3327505.71	Аналитический метод	0.10
503	362139.07	3327547.98	Аналитический метод	0.10
504	362148.40	3327592.86	Аналитический метод	0.10
505	362157.52	3327636.23	Аналитический метод	0.10
506	362164.32	3327668.02	Аналитический метод	0.10
507	362675.43	3327405.77	Аналитический метод	0.10
508	362990.33	3327343.38	Аналитический метод	0.10
509	363286.35	3327273.42	Аналитический метод	0.10
510	363296.71	3327267.62	Аналитический метод	0.10
511	363353.88	3327253.50	Аналитический метод	0.10
512	364055.73	3326997.13	Аналитический метод	0.10
513	364101.47	3326978.92	Аналитический метод	0.10
514	364146.57	3326961.33	Аналитический метод	0.10
515	364355.56	3326877.52	Аналитический метод	0.10
516	364373.58	3326868.32	Аналитический метод	0.10
517	364395.58	3326849.27	Аналитический метод	0.10
518	364420.10	3326824.76	Аналитический метод	0.10
519	364445.79	3326796.84	Аналитический метод	0.10
520	364473.06	3326767.60	Аналитический метод	0.10
521	364508.48	3326730.50	Аналитический метод	0.10
522	364536.25	3326699.60	Аналитический метод	0.10
523	364611.11	3326624.68	Аналитический метод	0.10
524	364646.08	3326590.50	Аналитический метод	0.10
525	364672.02	3326565.00	Аналитический метод	0.10
526	364698.33	3326540.06	Аналитический метод	0.10
527	364711.51	3326529.42	Аналитический метод	0.10
528	364728.02	3326517.56	Аналитический метод	0.10
529	364741.29	3326510.19	Аналитический метод	0.10
530	364763.52	3326500.29	Аналитический метод	0.10
531	364801.61	3326490.86	Аналитический метод	0.10
532	364851.14	3326481.29	Аналитический метод	0.10
533	364965.20	3326456.85	Аналитический метод	0.10
534	365098.36	3326414.05	Аналитический метод	0.10
535	365152.18	3326397.77	Аналитический метод	0.10

1	2	3	4	5
536	365356.44	3326300.75	Аналитический метод	0.10
537	365503.72	3326251.29	Аналитический метод	0.10
538	365537.71	3326249.64	Аналитический метод	0.10
539	365623.68	3326245.43	Аналитический метод	0.10
540	365623.37	3326232.03	Аналитический метод	0.10
541	365622.82	3326189.08	Аналитический метод	0.10
542	365622.86	3326143.23	Аналитический метод	0.10
543	365623.50	3326097.35	Аналитический метод	0.10
544	365624.12	3326053.66	Аналитический метод	0.10
545	365624.16	3326012.62	Аналитический метод	0.10
546	365624.29	3325966.62	Аналитический метод	0.10
547	365614.61	3325966.06	Аналитический метод	0.10
548	365614.24	3325965.69	Аналитический метод	0.10
549	365614.11	3325965.19	Аналитический метод	0.10
550	365614.24	3325964.69	Аналитический метод	0.10
551	365624.69	3325957.21	Аналитический метод	0.10
552	365625.27	3325957.03	Аналитический метод	0.10
553	365625.77	3325957.16	Аналитический метод	0.10
554	365638.10	3325965.61	Аналитический метод	0.10
555	365638.23	3325966.11	Аналитический метод	0.10
556	365638.10	3325966.61	Аналитический метод	0.10
557	365637.73	3325966.98	Аналитический метод	0.10
558	365628.29	3325966.78	Аналитический метод	0.10
559	365628.16	3326012.62	Аналитический метод	0.10
560	365628.12	3326053.68	Аналитический метод	0.10
561	365627.50	3326097.41	Аналитический метод	0.10
562	365626.86	3326143.24	Аналитический метод	0.10
563	365626.82	3326189.04	Аналитический метод	0.10
564	365627.37	3326231.94	Аналитический метод	0.10
565	365627.68	3326245.24	Аналитический метод	0.10
566	365641.88	3326244.96	Аналитический метод	0.10
567	366512.34	3326207.39	Аналитический метод	0.10
568	367257.02	3326218.34	Аналитический метод	0.10
569	367575.91	3326089.04	Аналитический метод	0.10
570	367659.90	3326051.41	Аналитический метод	0.10
571	367695.74	3325996.20	Аналитический метод	0.10
572	367724.16	3325951.52	Аналитический метод	0.10
573	367779.02	3325912.27	Аналитический метод	0.10
574	367831.17	3325875.51	Аналитический метод	0.10
575	367882.93	3325839.55	Аналитический метод	0.10
576	367935.70	3325802.52	Аналитический метод	0.10
577	367993.31	3325762.41	Аналитический метод	0.10
578	368085.25	3325698.64	Аналитический метод	0.10
579	368155.69	3325675.82	Аналитический метод	0.10
580	368224.55	3325653.74	Аналитический метод	0.10
581	368297.45	3325638.84	Аналитический метод	0.10
582	368369.32	3325624.28	Аналитический метод	0.10
583	368441.14	3325609.62	Аналитический метод	0.10
584	368507.63	3325595.81	Аналитический метод	0.10
585	368566.25	3325583.40	Аналитический метод	0.10
586	368663.80	3325563.80	Аналитический метод	0.10
587	368735.12	3325548.80	Аналитический метод	0.10
588	368796.26	3325536.08	Аналитический метод	0.10
589	368873.97	3325520.65	Аналитический метод	0.10
590	368943.87	3325505.84	Аналитический метод	0.10
591	369015.47	3325491.13	Аналитический метод	0.10
592	369088.10	3325476.16	Аналитический метод	0.10
593	369158.61	3325461.68	Аналитический метод	0.10
594	369227.54	3325447.46	Аналитический метод	0.10
595	369295.84	3325435.37	Аналитический метод	0.10
596	369364.78	3325423.12	Аналитический метод	0.10
597	369433.06	3325410.66	Аналитический метод	0.10
598	369501.22	3325398.58	Аналитический метод	0.10
599	369569.44	3325386.11	Аналитический метод	0.10
600	369638.40	3325373.90	Аналитический метод	0.10
601	369685.56	3325365.63	Аналитический метод	0.10
602	369751.29	3325332.23	Аналитический метод	0.10
603	369815.54	3325299.40	Аналитический метод	0.10
604	369883.46	3325265.09	Аналитический метод	0.10
605	369951.31	3325230.94	Аналитический метод	0.10
606	370015.27	3325198.46	Аналитический метод	0.10
607	370083.23	3325164.02	Аналитический метод	0.10

1	2	3	4	5
608	370150.32	3325130.06	Аналитический метод	0.10
609	370224.57	3325092.44	Аналитический метод	0.10
610	370289.92	3325059.23	Аналитический метод	0.10
611	370358.01	3325024.44	Аналитический метод	0.10
612	370424.99	3324990.46	Аналитический метод	0.10
613	370471.16	3324967.41	Аналитический метод	0.10
614	370527.83	3324922.67	Аналитический метод	0.10
615	370588.64	3324874.29	Аналитический метод	0.10
616	370644.58	3324830.03	Аналитический метод	0.10
617	370698.14	3324787.71	Аналитический метод	0.10
618	370751.71	3324745.06	Аналитический метод	0.10
619	370783.15	3324720.06	Аналитический метод	0.10
620	370813.38	3324685.37	Аналитический метод	0.10
621	370972.56	3324497.12	Аналитический метод	0.10
622	371113.16	3324330.37	Аналитический метод	0.10
623	371410.29	3323974.21	Аналитический метод	0.10
624	371492.17	3323871.81	Аналитический метод	0.10
625	371579.94	3323697.21	Аналитический метод	0.10
626	371586.37	3323683.18	Аналитический метод	0.10
627	371617.16	3323616.18	Аналитический метод	0.10
628	371638.20	3323571.01	Аналитический метод	0.10
629	371640.48	3323560.92	Аналитический метод	0.10
630	371602.59	3323539.72	Аналитический метод	0.10
631	371565.62	3323518.70	Аналитический метод	0.10
632	371527.30	3323497.30	Аналитический метод	0.10
633	371496.27	3323479.54	Аналитический метод	0.10
634	371458.29	3323457.74	Аналитический метод	0.10
635	371421.10	3323436.18	Аналитический метод	0.10
636	371420.31	3323435.24	Аналитический метод	0.10
637	371419.98	3323435.20	Аналитический метод	0.10
638	371412.17	3323460.81	Аналитический метод	0.10
639	371411.80	3323461.18	Аналитический метод	0.10
640	371411.30	3323461.31	Аналитический метод	0.10
641	371410.80	3323461.18	Аналитический метод	0.10
642	371410.43	3323460.81	Аналитический метод	0.10
643	371410.30	3323460.31	Аналитический метод	0.10
644	371410.34	3323460.02	Аналитический метод	0.10
645	371418.07	3323434.62	Аналитический метод	0.10
646	371416.67	3323433.94	Аналитический метод	0.10
647	371412.69	3323432.51	Аналитический метод	0.10
648	371414.00	3323446.64	Аналитический метод	0.10
649	371413.87	3323447.23	Аналитический метод	0.10
650	371413.50	3323447.60	Аналитический метод	0.10
651	371413.00	3323447.73	Аналитический метод	0.10
652	371412.50	3323447.60	Аналитический метод	0.10
653	371412.13	3323447.23	Аналитический метод	0.10
654	371412.00	3323446.82	Аналитический метод	0.10
655	371410.68	3323430.53	Аналитический метод	0.10
656	371421.00	3323413.09	Аналитический метод	0.10
657	371421.36	3323412.73	Аналитический метод	0.10
658	371421.86	3323412.60	Аналитический метод	0.10
659	371422.36	3323412.73	Аналитический метод	0.10
660	371422.73	3323413.10	Аналитический метод	0.10
661	371422.86	3323413.60	Аналитический метод	0.10
662	371422.73	3323414.10	Аналитический метод	0.10
663	371413.03	3323430.50	Аналитический метод	0.10
664	371417.40	3323432.08	Аналитический метод	0.10
665	371418.68	3323432.70	Аналитический метод	0.10
666	371424.99	3323413.60	Аналитический метод	0.10
667	371425.07	3323413.41	Аналитический метод	0.10
668	371425.44	3323413.04	Аналитический метод	0.10
669	371425.94	3323412.91	Аналитический метод	0.10
670	371426.44	3323413.04	Аналитический метод	0.10
671	371426.81	3323413.41	Аналитический метод	0.10
672	371426.94	3323413.91	Аналитический метод	0.10
673	371426.89	3323414.22	Аналитический метод	0.10
674	371420.62	3323433.20	Аналитический метод	0.10
675	371421.10	3323432.72	Аналитический метод	0.10
676	371422.10	3323432.45	Аналитический метод	0.10
677	371423.10	3323432.72	Аналитический метод	0.10
678	371460.29	3323454.28	Аналитический метод	0.10
679	371498.25	3323476.06	Аналитический метод	0.10

1	2	3	4	5
680	371529.26	3323493.81	Аналитический метод	0.10
681	371567.58	3323515.21	Аналитический метод	0.10
682	371604.55	3323536.23	Аналитический метод	0.10
683	371644.40	3323558.52	Аналитический метод	0.10
684	371652.60	3323558.48	Аналитический метод	0.10
685	371683.29	3323495.68	Аналитический метод	0.10
686	371707.58	3323453.82	Аналитический метод	0.10
687	371748.33	3323375.17	Аналитический метод	0.10
688	371754.34	3323361.85	Аналитический метод	0.10
689	371727.98	3323348.65	Аналитический метод	0.10
690	371675.94	3323328.29	Аналитический метод	0.10
691	371660.85	3323320.80	Аналитический метод	0.10
692	371648.66	3323307.94	Аналитический метод	0.10
693	371645.56	3323291.89	Аналитический метод	0.10
694	371703.38	3323138.08	Аналитический метод	0.10
695	371712.53	3323128.93	Аналитический метод	0.10
696	371725.03	3323125.58	Аналитический метод	0.10
697	371737.53	3323128.93	Аналитический метод	0.10
698	371746.68	3323138.08	Аналитический метод	0.10
699	371750.03	3323150.58	Аналитический метод	0.10
700	371747.76	3323160.99	Аналитический метод	0.10
701	371734.98	3323188.89	Аналитический метод	0.10
702	371699.25	3323283.90	Аналитический метод	0.10
703	371790.07	3323324.77	Аналитический метод	0.10
704	371801.56	3323336.79	Аналитический метод	0.10
705	371806.38	3323352.95	Аналитический метод	0.10
706	371806.00	3323365.50	Аналитический метод	0.10
707	371802.44	3323376.81	Аналитический метод	0.10
708	371751.70	3323477.35	Аналитический метод	0.10
709	371727.02	3323519.95	Аналитический метод	0.10
710	371689.86	3323596.13	Аналитический метод	0.10
711	371651.16	3323667.28	Аналитический метод	0.10
712	371631.96	3323705.06	Аналитический метод	0.10
713	371534.98	3323897.88	Аналитический метод	0.10
714	371449.18	3324005.64	Аналитический метод	0.10
715	371151.51	3324362.46	Аналитический метод	0.10
716	371010.77	3324529.37	Аналитический метод	0.10
717	370851.44	3324717.80	Аналитический метод	0.10
718	370805.61	3324770.39	Аналитический метод	0.10
719	370821.88	3324772.73	Аналитический метод	0.10
720	370857.93	3324810.76	Аналитический метод	0.10
721	370860.90	3324814.88	Аналитический метод	0.10
722	370864.25	3324827.38	Аналитический метод	0.10
723	370860.90	3324839.88	Аналитический метод	0.10
724	370851.75	3324849.03	Аналитический метод	0.10
725	370839.25	3324852.38	Аналитический метод	0.10
726	370826.75	3324849.03	Аналитический метод	0.10
727	370820.57	3324844.00	Аналитический метод	0.10
728	370811.09	3324833.34	Аналитический метод	0.10
729	370808.35	3324830.33	Аналитический метод	0.10
730	370787.72	3324850.47	Аналитический метод	0.10
731	370734.92	3324905.33	Аналитический метод	0.10
732	370521.37	3325047.76	Аналитический метод	0.10
733	370333.47	3325155.47	Аналитический метод	0.10
734	370194.71	3325239.89	Аналитический метод	0.10
735	369889.50	3325402.67	Аналитический метод	0.10
736	369730.24	3325433.69	Аналитический метод	0.10
737	369257.06	3325551.11	Аналитический метод	0.10
738	369035.58	3325621.49	Аналитический метод	0.10
739	368946.42	3325661.43	Аналитический метод	0.10
740	368899.25	3325684.20	Аналитический метод	0.10
741	368863.20	3325697.61	Аналитический метод	0.10
742	368727.71	3325706.42	Аналитический метод	0.10
743	368418.15	3325741.00	Аналитический метод	0.10
744	368303.17	3325764.97	Аналитический метод	0.10
745	368255.20	3325785.03	Аналитический метод	0.10
746	367884.80	3326057.86	Аналитический метод	0.10
747	367878.78	3326066.28	Аналитический метод	0.10
748	367842.48	3326140.26	Аналитический метод	0.10
749	367824.21	3326175.89	Аналитический метод	0.10
750	367799.83	3326208.98	Аналитический метод	0.10
751	367773.77	3326228.98	Аналитический метод	0.10

1	2	3	4	5
752	367735.95	3326245.06	Аналитический метод	0.10
753	367708.43	3326248.00	Аналитический метод	0.10
754	367665.11	3326242.51	Аналитический метод	0.10
755	367622.34	3326235.32	Аналитический метод	0.10
756	367572.59	3326228.92	Аналитический метод	0.10
757	367477.19	3326214.55	Аналитический метод	0.10
758	367280.86	3326307.65	Аналитический метод	0.10
759	367216.04	3326311.94	Аналитический метод	0.10
760	366513.87	3326320.34	Аналитический метод	0.10
761	366181.39	3326328.01	Аналитический метод	0.10
762	365720.63	3326343.37	Аналитический метод	0.10
763	365637.75	3326353.16	Аналитический метод	0.10
764	365464.32	3326367.71	Аналитический метод	0.10
765	365180.21	3326488.17	Аналитический метод	0.10
766	365089.23	3326534.03	Аналитический метод	0.10
767	364982.05	3326550.15	Аналитический метод	0.10
768	364823.40	3326579.41	Аналитический метод	0.10
769	364793.11	3326594.84	Аналитический метод	0.10
770	364746.68	3326627.10	Аналитический метод	0.10
771	364681.13	3326687.96	Аналитический метод	0.10
772	364451.61	3326947.41	Аналитический метод	0.10
773	364158.76	3327078.62	Аналитический метод	0.10
774	363968.36	3327139.30	Аналитический метод	0.10
775	363424.43	3327327.37	Аналитический метод	0.10
776	363281.76	3327361.79	Аналитический метод	0.10
777	363256.00	3327367.97	Аналитический метод	0.10
778	363006.35	3327422.29	Аналитический метод	0.10
779	362730.32	3327472.77	Аналитический метод	0.10
780	362197.65	3327747.02	Аналитический метод	0.10
781	362187.38	3327752.88	Аналитический метод	0.10
782	362191.04	3327763.79	Аналитический метод	0.10
783	362208.87	3327817.27	Аналитический метод	0.10
784	362226.35	3327869.22	Аналитический метод	0.10
785	362242.55	3327917.86	Аналитический метод	0.10
786	362258.10	3327965.50	Аналитический метод	0.10
787	362269.36	3327998.09	Аналитический метод	0.10
788	362314.71	3328009.40	Аналитический метод	0.10
789	362315.08	3328009.77	Аналитический метод	0.10
790	362315.21	3328010.27	Аналитический метод	0.10
791	362315.08	3328010.77	Аналитический метод	0.10
792	362314.71	3328011.14	Аналитический метод	0.10
793	362268.92	3328006.83	Аналитический метод	0.10
794	362240.44	3328003.05	Аналитический метод	0.10
795	362240.07	3328002.68	Аналитический метод	0.10
796	362239.94	3328002.18	Аналитический метод	0.10
797	362240.07	3328001.68	Аналитический метод	0.10
798	362240.44	3328001.31	Аналитический метод	0.10
799	362265.11	3327998.04	Аналитический метод	0.10
800	362254.31	3327966.79	Аналитический метод	0.10
801	362238.75	3327919.12	Аналитический метод	0.10
802	362222.55	3327870.49	Аналитический метод	0.10
803	362205.07	3327818.55	Аналитический метод	0.10
804	362187.24	3327765.06	Аналитический метод	0.10
805	362183.83	3327754.90	Аналитический метод	0.10
806	361754.25	3327999.72	Аналитический метод	0.10
807	361405.29	3328184.12	Аналитический метод	0.10
808	360983.16	3328408.75	Аналитический метод	0.10
809	360802.63	3328507.15	Аналитический метод	0.10
810	360758.08	3328573.31	Аналитический метод	0.10
811	360717.19	3328635.03	Аналитический метод	0.10
812	360678.54	3328691.63	Аналитический метод	0.10
813	360673.54	3328692.97	Аналитический метод	0.10
814	360607.70	3328683.95	Аналитический метод	0.10
815	360599.02	3328682.77	Аналитический метод	0.10
816	360568.65	3328703.68	Аналитический метод	0.10
817	360537.76	3328711.82	Аналитический метод	0.10
818	360398.31	3328700.53	Аналитический метод	0.10
819	360382.50	3328699.08	Аналитический метод	0.10
820	360366.69	3328700.07	Аналитический метод	0.10
821	359955.71	3328863.63	Аналитический метод	0.10
822	359668.86	3329013.17	Аналитический метод	0.10
823	359443.48	3329060.54	Аналитический метод	0.10

1	2	3	4	5
824	358979.99	3329240.84	Аналитический метод	0.10
825	358510.38	3329420.33	Аналитический метод	0.10
826	358042.29	3329605.63	Аналитический метод	0.10
827	357662.94	3329746.86	Аналитический метод	0.10
828	357664.95	3329749.82	Аналитический метод	0.10
829	357692.10	3329791.02	Аналитический метод	0.10
830	357718.42	3329830.01	Аналитический метод	0.10
831	357743.34	3329867.64	Аналитический метод	0.10
832	357768.97	3329905.82	Аналитический метод	0.10
833	357789.31	3329937.04	Аналитический метод	0.10
834	357789.63	3329938.13	Аналитический метод	0.10
835	357789.44	3329938.85	Аналитический метод	0.10
836	357791.23	3329941.21	Аналитический метод	0.10
837	357801.98	3329932.75	Аналитический метод	0.10
838	357802.60	3329932.54	Аналитический метод	0.10
839	357803.10	3329932.67	Аналитический метод	0.10
840	357803.47	3329933.04	Аналитический метод	0.10
841	357803.60	3329933.54	Аналитический метод	0.10
842	357803.47	3329934.04	Аналитический метод	0.10
843	357803.22	3329934.33	Аналитический метод	0.10
844	357791.67	3329943.41	Аналитический метод	0.10
845	357778.07	3329954.13	Аналитический метод	0.10
846	357777.45	3329954.34	Аналитический метод	0.10
847	357776.95	3329954.21	Аналитический метод	0.10
848	357776.58	3329953.84	Аналитический метод	0.10
849	357776.45	3329953.34	Аналитический метод	0.10
850	357776.58	3329952.84	Аналитический метод	0.10
851	357776.83	3329952.55	Аналитический метод	0.10
852	357789.66	3329942.44	Аналитический метод	0.10
853	357787.85	3329940.07	Аналитический метод	0.10
854	357786.63	3329939.86	Аналитический метод	0.10
855	357785.95	3329939.22	Аналитический метод	0.10
856	357765.64	3329908.03	Аналитический метод	0.10
857	357740.02	3329869.86	Аналитический метод	0.10
858	357715.10	3329832.24	Аналитический метод	0.10
859	357688.78	3329793.25	Аналитический метод	0.10
860	357661.64	3329752.05	Аналитический метод	0.10
861	357659.08	3329748.29	Аналитический метод	0.10
862	357653.21	3329749.92	Аналитический метод	0.10
863	357117.76	3329959.11	Аналитический метод	0.10
864	356672.43	3330133.96	Аналитический метод	0.10
865	356599.67	3330160.39	Аналитический метод	0.10
866	356507.99	3330199.93	Аналитический метод	0.10
867	356477.73	3330214.36	Аналитический метод	0.10
868	356457.40	3330224.66	Аналитический метод	0.10
869	356449.32	3330231.53	Аналитический метод	0.10
870	356442.22	3330239.67	Аналитический метод	0.10
871	356434.80	3330256.40	Аналитический метод	0.10
872	356424.04	3330304.30	Аналитический метод	0.10
873	356400.22	3330431.65	Аналитический метод	0.10
874	356392.27	3330457.36	Аналитический метод	0.10
875	356369.93	3330485.40	Аналитический метод	0.10
876	356334.62	3330511.52	Аналитический метод	0.10
877	356241.67	3330574.77	Аналитический метод	0.10
878	355896.47	3330811.76	Аналитический метод	0.10
879	355661.35	3331261.22	Аналитический метод	0.10
880	355451.01	3331683.72	Аналитический метод	0.10
881	355053.38	3332627.33	Аналитический метод	0.10
882	355021.93	3332689.35	Аналитический метод	0.10
883	354996.63	3332737.86	Аналитический метод	0.10
884	354986.48	3332758.72	Аналитический метод	0.10
885	354983.78	3332768.01	Аналитический метод	0.10
886	354957.43	3333196.06	Аналитический метод	0.10
887	354939.85	3333545.11	Аналитический метод	0.10
888	354906.93	3334063.87	Аналитический метод	0.10
889	354885.20	3334536.34	Аналитический метод	0.10
890	354861.90	3334893.25	Аналитический метод	0.10
891	354835.81	3335376.37	Аналитический метод	0.10
892	354807.38	3335855.30	Аналитический метод	0.10
893	354780.35	3336357.14	Аналитический метод	0.10
894	354779.53	3336374.47	Аналитический метод	0.10
895	354788.49	3336377.71	Аналитический метод	0.10

1	2	3	4	5
896	354836.86	3336393.88	Аналитический метод	0.10
897	354882.11	3336409.16	Аналитический метод	0.10
898	354930.36	3336425.39	Аналитический метод	0.10
899	354967.06	3336437.75	Аналитический метод	0.10
900	354969.76	3336425.87	Аналитический метод	0.10
901	354970.13	3336425.50	Аналитический метод	0.10
902	354970.63	3336425.37	Аналитический метод	0.10
903	354971.13	3336425.50	Аналитический метод	0.10
904	354979.86	3336443.63	Аналитический метод	0.10
905	354979.73	3336444.13	Аналитический метод	0.10
906	354963.57	3336456.46	Аналитический метод	0.10
907	354963.07	3336456.33	Аналитический метод	0.10
908	354962.70	3336455.96	Аналитический метод	0.10
909	354962.57	3336455.46	Аналитический метод	0.10
910	354966.12	3336441.67	Аналитический метод	0.10
911	354929.08	3336429.19	Аналитический метод	0.10
912	354880.83	3336412.96	Аналитический метод	0.10
913	354835.59	3336397.68	Аналитический метод	0.10
914	354787.20	3336381.50	Аналитический метод	0.10
915	354779.30	3336378.64	Аналитический метод	0.10
916	354716.28	3337547.37	Аналитический метод	0.10
917	354662.14	3338514.09	Аналитический метод	0.10
918	354642.85	3338936.61	Аналитический метод	0.10
919	354592.91	3339156.28	Аналитический метод	0.10
920	354584.64	3339209.50	Аналитический метод	0.10
921	354488.69	3339558.97	Аналитический метод	0.10
922	354375.68	3339768.16	Аналитический метод	0.10
923	354319.83	3339907.06	Аналитический метод	0.10
924	354143.38	3340396.56	Аналитический метод	0.10
925	354141.85	3340400.96	Аналитический метод	0.10
926	354159.34	3340406.98	Аналитический метод	0.10
927	354178.87	3340413.45	Аналитический метод	0.10
928	354219.82	3340427.00	Аналитический метод	0.10
929	354254.36	3340438.50	Аналитический метод	0.10
930	354296.50	3340452.63	Аналитический метод	0.10
931	354334.32	3340465.23	Аналитический метод	0.10
932	354374.07	3340478.19	Аналитический метод	0.10
933	354377.07	3340479.41	Аналитический метод	0.10
934	354379.87	3340469.41	Аналитический метод	0.10
935	354380.24	3340469.04	Аналитический метод	0.10
936	354380.74	3340468.91	Аналитический метод	0.10
937	354381.24	3340469.04	Аналитический метод	0.10
938	354388.06	3340484.04	Аналитический метод	0.10
939	354387.93	3340484.54	Аналитический метод	0.10
940	354374.38	3340494.86	Аналитический метод	0.10
941	354373.88	3340494.73	Аналитический метод	0.10
942	354373.51	3340494.36	Аналитический метод	0.10
943	354373.38	3340493.86	Аналитический метод	0.10
944	354376.03	3340483.30	Аналитический метод	0.10
945	354372.76	3340481.97	Аналитический метод	0.10
946	354333.07	3340469.03	Аналитический метод	0.10
947	354295.24	3340456.43	Аналитический метод	0.10
948	354253.10	3340442.30	Аналитический метод	0.10
949	354218.56	3340430.80	Аналитический метод	0.10
950	354177.61	3340417.25	Аналитический метод	0.10
951	354158.07	3340410.77	Аналитический метод	0.10
952	354140.53	3340404.74	Аналитический метод	0.10
953	353890.09	3341123.55	Аналитический метод	0.10
954	353251.98	3342959.89	Аналитический метод	0.10
955	353079.45	3343448.75	Аналитический метод	0.10
956	352972.74	3343751.63	Аналитический метод	0.10
957	352920.20	3343905.66	Аналитический метод	0.10
958	352768.65	3344326.86	Аналитический метод	0.10
959	352603.39	3344820.61	Аналитический метод	0.10
960	352472.94	3345313.57	Аналитический метод	0.10
961	352275.84	3345773.86	Аналитический метод	0.10
962	352200.19	3345992.97	Аналитический метод	0.10
963	352163.88	3346069.26	Аналитический метод	0.10
964	352098.23	3346190.02	Аналитический метод	0.10
965	351797.09	3346618.66	Аналитический метод	0.10
966	351257.31	3347440.16	Аналитический метод	0.10
967	350696.19	3348299.10	Аналитический метод	0.10

1	2	3	4	5
968	350140.69	3349145.80	Аналитический метод	0.10
969	349582.47	3349982.01	Аналитический метод	0.10
970	349022.54	3350815.94	Аналитический метод	0.10
971	348840.93	3351086.10	Аналитический метод	0.10
972	348842.64	3351095.44	Аналитический метод	0.10
973	348849.93	3351130.85	Аналитический метод	0.10
974	348866.25	3351214.95	Аналитический метод	0.10
975	348862.90	3351227.45	Аналитический метод	0.10
976	348856.12	3351235.05	Аналитический метод	0.10
977	348788.16	3351285.32	Аналитический метод	0.10
978	348686.05	3351380.99	Аналитический метод	0.10
979	348668.37	3351406.83	Аналитический метод	0.10
980	348547.82	3351717.93	Аналитический метод	0.10
981	348206.50	3352606.61	Аналитический метод	0.10
982	348068.99	3352938.77	Аналитический метод	0.10
983	347848.66	3353540.60	Аналитический метод	0.10
984	347471.34	3354467.33	Аналитический метод	0.10
985	347065.70	3355371.93	Аналитический метод	0.10
986	346833.42	3355873.68	Аналитический метод	0.10
987	346736.94	3356026.88	Аналитический метод	0.10
988	346677.62	3356125.75	Аналитический метод	0.10
989	346646.60	3356180.67	Аналитический метод	0.10
990	346617.59	3356232.06	Аналитический метод	0.10
991	346614.20	3356239.19	Аналитический метод	0.10
992	346505.24	3356493.99	Аналитический метод	0.10
993	346504.08	3356497.94	Аналитический метод	0.10
994	346456.44	3356680.21	Аналитический метод	0.10
995	346322.45	3357228.16	Аналитический метод	0.10
996	346208.82	3357668.26	Аналитический метод	0.10
997	346025.84	3358155.16	Аналитический метод	0.10
998	345839.15	3358647.61	Аналитический метод	0.10
999	345657.87	3359045.16	Аналитический метод	0.10
1000	345704.96	3359038.88	Аналитический метод	0.10
1001	345753.36	3359032.02	Аналитический метод	0.10
1002	345802.96	3359025.70	Аналитический метод	0.10
1003	345850.62	3359019.03	Аналитический метод	0.10
1004	345901.22	3359012.13	Аналитический метод	0.10
1005	345902.22	3359012.40	Аналитический метод	0.10
1006	345902.95	3359013.13	Аналитический метод	0.10
1007	345903.22	3359014.13	Аналитический метод	0.10
1008	345902.95	3359015.13	Аналитический метод	0.10
1009	345903.57	3359016.56	Аналитический метод	0.10
1010	345903.68	3359017.01	Аналитический метод	0.10
1011	345903.60	3359017.41	Аналитический метод	0.10
1012	345898.72	3359028.62	Аналитический метод	0.10
1013	345893.98	3359039.90	Аналитический метод	0.10
1014	345889.32	3359050.66	Аналитический метод	0.10
1015	345885.08	3359060.87	Аналитический метод	0.10
1016	345884.66	3359061.36	Аналитический метод	0.10
1017	345884.16	3359061.49	Аналитический метод	0.10
1018	345883.66	3359061.36	Аналитический метод	0.10
1019	345883.29	3359060.99	Аналитический метод	0.10
1020	345883.16	3359060.49	Аналитический метод	0.10
1021	345883.24	3359060.11	Аналитический метод	0.10
1022	345887.48	3359049.89	Аналитический метод	0.10
1023	345892.14	3359039.12	Аналитический метод	0.10
1024	345896.88	3359027.84	Аналитический метод	0.10
1025	345901.58	3359017.04	Аналитический метод	0.10
1026	345901.13	3359016.16	Аналитический метод	0.10
1027	345851.17	3359022.99	Аналитический метод	0.10
1028	345803.50	3359029.66	Аналитический метод	0.10
1029	345753.91	3359035.98	Аналитический метод	0.10
1030	345705.51	3359042.84	Аналитический метод	0.10
1031	345656.70	3359049.35	Аналитический метод	0.10
1032	345655.91	3359049.46	Аналитический метод	0.10
1033	345630.88	3359104.31	Аналитический метод	0.10
1034	345628.87	3359108.51	Аналитический метод	0.10
1035	345438.18	3359450.66	Аналитический метод	0.10
1036	345280.49	3359946.27	Аналитический метод	0.10
1037	344941.49	3360865.86	Аналитический метод	0.10
1038	344553.57	3361783.06	Аналитический метод	0.10
1039	344188.33	3362668.54	Аналитический метод	0.10

1	2	3	4	5
1040	343820.84	3363608.85	Аналитический метод	0.10
1041	343428.52	3364562.32	Аналитический метод	0.10
1042	343074.36	3365413.46	Аналитический метод	0.10
1043	342680.73	3366357.63	Аналитический метод	0.10
1044	342311.23	3367230.15	Аналитический метод	0.10
1045	341938.64	3368131.14	Аналитический метод	0.10
1046	341713.61	3368670.91	Аналитический метод	0.10
1047	341745.08	3368699.84	Аналитический метод	0.10
1048	341789.21	3368740.08	Аналитический метод	0.10
1049	341832.05	3368779.80	Аналитический метод	0.10
1050	341875.69	3368819.64	Аналитический метод	0.10
1051	341876.07	3368819.25	Аналитический метод	0.10
1052	341876.57	3368819.12	Аналитический метод	0.10
1053	341877.07	3368819.25	Аналитический метод	0.10
1054	341877.44	3368819.62	Аналитический метод	0.10
1055	341877.63	3368821.41	Аналитический метод	0.10
1056	341878.07	3368821.81	Аналитический метод	0.10
1057	341878.45	3368822.29	Аналитический метод	0.10
1058	341878.72	3368823.29	Аналитический метод	0.10
1059	341878.45	3368824.29	Аналитический метод	0.10
1060	341877.72	3368825.02	Аналитический метод	0.10
1061	341876.72	3368825.29	Аналитический метод	0.10
1062	341875.72	3368825.02	Аналитический метод	0.10
1063	341829.35	3368782.75	Аналитический метод	0.10
1064	341786.51	3368743.03	Аналитический метод	0.10
1065	341742.38	3368702.80	Аналитический метод	0.10
1066	341711.95	3368674.82	Аналитический метод	0.10
1067	341547.05	3369065.01	Аналитический метод	0.10
1068	341369.22	3369463.95	Аналитический метод	0.10
1069	341161.72	3369931.87	Аналитический метод	0.10
1070	340782.62	3370798.14	Аналитический метод	0.10
1071	340649.36	3371108.24	Аналитический метод	0.10
1072	340422.56	3371870.24	Аналитический метод	0.10
1073	340357.77	3372085.44	Аналитический метод	0.10
1074	340147.22	3372759.11	Аналитический метод	0.10
1075	339874.94	3373668.86	Аналитический метод	0.10
1076	339622.45	3374484.09	Аналитический метод	0.10
1077	339394.29	3375003.91	Аналитический метод	0.10
1078	339249.21	3375240.44	Аналитический метод	0.10
1079	339124.07	3375457.90	Аналитический метод	0.10
1080	338827.40	3375813.51	Аналитический метод	0.10
1081	338404.51	3376290.38	Аналитический метод	0.10
1082	338283.60	3376424.42	Аналитический метод	0.10
1083	337690.59	3377097.58	Аналитический метод	0.10
1084	337080.26	3377754.74	Аналитический метод	0.10
1085	335591.98	3379381.62	Аналитический метод	0.10
1086	335220.75	3379764.54	Аналитический метод	0.10
1087	335026.37	3379953.60	Аналитический метод	0.10
1088	334856.45	3380154.53	Аналитический метод	0.10
1089	334499.16	3380574.39	Аналитический метод	0.10
1090	334289.10	3380801.51	Аналитический метод	0.10
1091	334129.53	3380984.12	Аналитический метод	0.10
1092	333774.35	3381349.48	Аналитический метод	0.10
1093	333478.76	3381696.32	Аналитический метод	0.10
1094	332824.11	3382408.12	Аналитический метод	0.10
1095	332777.78	3382468.37	Аналитический метод	0.10
1096	332751.56	3382517.13	Аналитический метод	0.10
1097	332709.87	3382599.91	Аналитический метод	0.10
1098	332691.25	3382637.53	Аналитический метод	0.10
1099	332684.84	3382659.92	Аналитический метод	0.10
1100	332685.87	3382697.46	Аналитический метод	0.10
1101	332718.76	3383076.57	Аналитический метод	0.10
1102	332774.64	3383300.14	Аналитический метод	0.10
1103	332982.88	3384309.16	Аналитический метод	0.10
1104	333023.28	3384480.92	Аналитический метод	0.10
1105	333029.57	3384513.71	Аналитический метод	0.10
1106	333037.04	3384540.11	Аналитический метод	0.10
1107	333067.33	3384715.40	Аналитический метод	0.10
1108	333075.98	3384810.78	Аналитический метод	0.10
1109	333077.88	3384884.40	Аналитический метод	0.10
1110	333073.30	3384907.87	Аналитический метод	0.10
1111	333062.04	3384936.32	Аналитический метод	0.10

1	2	3	4	5
1112	332359.18	3386248.41	Аналитический метод	0.10
1113	331397.18	3388034.90	Аналитический метод	0.10
1114	330971.43	3388861.90	Аналитический метод	0.10
1115	330505.94	3389727.46	Аналитический метод	0.10
1116	330216.62	3390264.71	Аналитический метод	0.10
1117	330148.72	3390393.41	Аналитический метод	0.10
1118	330105.50	3390470.97	Аналитический метод	0.10
1119	330069.35	3390543.08	Аналитический метод	0.10
1120	330058.94	3390563.84	Аналитический метод	0.10
1121	330049.74	3390609.61	Аналитический метод	0.10
1122	330038.93	3390663.37	Аналитический метод	0.10
1123	330026.96	3390739.69	Аналитический метод	0.10
1124	330017.81	3390748.84	Аналитический метод	0.10
1	330005.31	3390752.19	Аналитический метод	0.10
1125	329991.45	3390645.83	Аналитический метод	0.10
1126	329973.76	3390642.73	Аналитический метод	0.10
1127	329967.66	3390644.37	Аналитический метод	0.10
1128	329988.96	3390619.49	Аналитический метод	0.10
1129	329996.29	3390621.79	Аналитический метод	0.10
1125	329991.45	3390645.83	Аналитический метод	0.10
1130	370710.09	3324859.04	Аналитический метод	0.10
1131	370700.80	3324868.69	Аналитический метод	0.10
1132	370687.12	3324877.76	Аналитический метод	0.10
1130	370710.09	3324859.04	Аналитический метод	0.10
1133	330034.14	3390501.76	Аналитический метод	0.10
1134	330032.65	3390501.30	Аналитический метод	0.10
1135	330030.01	3390500.39	Аналитический метод	0.10
1136	330047.01	3390447.37	Аналитический метод	0.10
1137	330113.41	3390315.40	Аналитический метод	0.10
1138	330151.88	3390245.50	Аналитический метод	0.10
1139	330284.87	3390015.89	Аналитический метод	0.10
1140	330568.87	3389488.26	Аналитический метод	0.10
1141	330817.52	3389005.99	Аналитический метод	0.10
1142	330874.85	3388906.67	Аналитический метод	0.10
1143	331076.43	3388539.49	Аналитический метод	0.10
1144	331336.88	3388042.80	Аналитический метод	0.10
1145	330927.08	3388838.82	Аналитический метод	0.10
1146	330461.91	3389703.77	Аналитический метод	0.10
1147	330172.55	3390241.10	Аналитический метод	0.10
1148	330104.63	3390369.82	Аналитический метод	0.10
1149	330061.56	3390447.11	Аналитический метод	0.10
1133	330034.14	3390501.76	Аналитический метод	0.10
1150	369725.49	3325367.78	Аналитический метод	0.10
1151	369760.36	3325350.06	Аналитический метод	0.10
1152	369824.62	3325317.22	Аналитический метод	0.10
1153	369892.47	3325282.95	Аналитический метод	0.10
1154	369960.32	3325248.79	Аналитический метод	0.10
1155	370024.32	3325216.30	Аналитический метод	0.10
1156	370092.27	3325181.86	Аналитический метод	0.10
1157	370159.36	3325147.90	Аналитический метод	0.10
1158	370233.62	3325110.28	Аналитический метод	0.10
1159	370298.99	3325077.05	Аналитический метод	0.10
1160	370367.10	3325042.25	Аналитический метод	0.10
1161	370383.30	3325034.03	Аналитический метод	0.10
1162	369863.07	3325335.66	Аналитический метод	0.10
1150	369725.49	3325367.78	Аналитический метод	0.10
1163	331442.54	3387845.20	Аналитический метод	0.10
1164	332300.77	3386246.15	Аналитический метод	0.10
1165	332482.96	3385906.00	Аналитический метод	0.10
1166	332814.09	3385292.96	Аналитический метод	0.10
1167	332960.46	3384989.54	Аналитический метод	0.10
1168	332984.45	3384935.50	Аналитический метод	0.10
1169	333003.93	3384865.44	Аналитический метод	0.10
1170	332997.21	3384765.44	Аналитический метод	0.10
1171	332965.01	3384581.38	Аналитический метод	0.10
1172	332962.61	3384569.71	Аналитический метод	0.10
1173	332951.99	3384516.60	Аналитический метод	0.10

1	2	3	4	5
1174	332917.13	3384334.53	Аналитический метод	0.10
1175	332744.29	3383403.74	Аналитический метод	0.10
1176	332700.38	3383209.16	Аналитический метод	0.10
1177	332725.78	3383310.75	Аналитический метод	0.10
1178	332933.99	3384319.60	Аналитический метод	0.10
1179	332974.48	3384491.85	Аналитический метод	0.10
1180	332981.17	3384526.28	Аналитический метод	0.10
1181	332988.58	3384552.46	Аналитический метод	0.10
1182	333017.62	3384720.92	Аналитический метод	0.10
1183	333026.12	3384814.59	Аналитический метод	0.10
1184	333028.26	3384877.61	Аналитический метод	0.10
1185	333024.70	3384895.83	Аналитический метод	0.10
1186	333016.33	3384916.02	Аналитический метод	0.10
1187	332315.12	3386224.77	Аналитический метод	0.10
1163	331442.54	3387845.20	Аналитический метод	0.10
1188	367693.09	3326036.54	Аналитический метод	0.10
1189	367712.57	3326007.01	Аналитический метод	0.10
1190	367739.96	3325963.94	Аналитический метод	0.10
1191	367790.49	3325928.66	Аналитический метод	0.10
1192	367842.66	3325891.87	Аналитический метод	0.10
1193	367894.36	3325855.96	Аналитический метод	0.10
1194	367947.17	3325818.91	Аналитический метод	0.10
1195	368004.73	3325778.83	Аналитический метод	0.10
1196	368094.73	3325716.37	Аналитический метод	0.10
1197	368161.79	3325694.86	Аналитический метод	0.10
1198	368230.13	3325672.95	Аналитический метод	0.10
1199	368301.43	3325658.44	Аналитический метод	0.10
1200	368373.30	3325643.88	Аналитический метод	0.10
1201	368445.16	3325629.21	Аналитический метод	0.10
1202	368511.71	3325615.39	Аналитический метод	0.10
1203	368570.34	3325602.97	Аналитический метод	0.10
1204	368667.78	3325583.40	Аналитический метод	0.10
1205	368739.23	3325568.38	Аналитический метод	0.10
1206	368800.29	3325555.67	Аналитический метод	0.10
1207	368877.93	3325540.26	Аналитический метод	0.10
1208	368947.98	3325525.41	Аналитический метод	0.10
1209	369019.50	3325510.72	Аналитический метод	0.10
1210	369092.14	3325495.74	Аналитический метод	0.10
1211	369162.64	3325481.27	Аналитический метод	0.10
1212	369231.44	3325467.07	Аналитический метод	0.10
1213	369299.33	3325455.07	Аналитический метод	0.10
1214	369368.30	3325442.81	Аналитический метод	0.10
1215	369436.62	3325430.34	Аналитический метод	0.10
1216	369504.74	3325418.27	Аналитический метод	0.10
1217	369561.21	3325407.95	Аналитический метод	0.10
1218	369260.28	3325481.64	Аналитический метод	0.10
1219	369013.80	3325558.46	Аналитический метод	0.10
1220	368943.37	3325588.33	Аналитический метод	0.10
1221	368883.26	3325623.09	Аналитический метод	0.10
1222	368856.42	3325635.51	Аналитический метод	0.10
1223	368824.01	3325638.12	Аналитический метод	0.10
1224	368651.16	3325649.74	Аналитический метод	0.10
1225	368377.72	3325675.75	Аналитический метод	0.10
1226	368311.13	3325689.65	Аналитический метод	0.10
1227	368273.54	3325705.19	Аналитический метод	0.10
1228	368254.13	3325714.42	Аналитический метод	0.10
1229	367947.53	3325873.73	Аналитический метод	0.10
1230	367754.87	3325996.16	Аналитический метод	0.10
1231	367705.64	3326030.92	Аналитический метод	0.10
1188	367693.09	3326036.54	Аналитический метод	0.10
1232	334049.12	3380995.14	Аналитический метод	0.10
1233	334088.87	3380950.73	Аналитический метод	0.10
1234	334456.71	3380534.91	Аналитический метод	0.10
1235	334810.48	3380120.96	Аналитический метод	0.10
1236	334868.69	3380062.63	Аналитический метод	0.10
1237	334818.30	3380122.22	Аналитический метод	0.10
1238	334461.42	3380541.59	Аналитический метод	0.10
1239	334251.68	3380768.34	Аналитический метод	0.10
1240	334092.31	3380950.72	Аналитический метод	0.10
1232	334049.12	3380995.14	Аналитический метод	0.10

1	2	3	4	5
1241	367708.67	3326197.82	Аналитический метод	0.10
1242	367672.09	3326192.99	Аналитический метод	0.10
1243	367630.16	3326185.94	Аналитический метод	0.10
1244	367579.39	3326179.38	Аналитический метод	0.10
1245	367513.02	3326170.09	Аналитический метод	0.10
1246	367510.27	3326169.61	Аналитический метод	0.10
1247	367595.94	3326134.85	Аналитический метод	0.10
1248	367732.51	3326073.16	Аналитический метод	0.10
1249	367782.21	3326038.03	Аналитический метод	0.10
1250	367972.52	3325917.06	Аналитический метод	0.10
1251	368037.40	3325883.36	Аналитический метод	0.10
1252	367851.94	3326019.96	Аналитический метод	0.10
1253	367835.59	3326040.92	Аналитический метод	0.10
1254	367797.69	3326118.04	Аналитический метод	0.10
1255	367780.53	3326151.50	Аналитический метод	0.10
1256	367766.18	3326171.81	Аналитический метод	0.10
1257	367748.20	3326185.82	Аналитический метод	0.10
1258	367726.38	3326195.82	Аналитический метод	0.10
1241	367708.67	3326197.82	Аналитический метод	0.10
1259	336792.35	3377995.39	Аналитический метод	0.10
1260	336842.13	3377940.65	Аналитический метод	0.10
1261	337649.29	3377056.66	Аналитический метод	0.10
1262	338042.62	3376622.33	Аналитический метод	0.10
1263	337653.29	3377064.28	Аналитический метод	0.10
1264	337043.56	3377720.79	Аналитический метод	0.10
1259	336792.35	3377995.39	Аналитический метод	0.10
1265	365633.78	3325964.98	Аналитический метод	0.10
1266	365628.04	3325964.77	Аналитический метод	0.10
1267	365624.64	3325964.63	Аналитический метод	0.10
1268	365618.07	3325964.33	Аналитический метод	0.10
1269	365625.28	3325959.24	Аналитический метод	0.10
1265	365633.78	3325964.98	Аналитический метод	0.10
1270	339163.23	3375289.60	Аналитический метод	0.10
1271	339513.54	3374536.35	Аналитический метод	0.10
1272	339795.68	3373646.43	Аналитический метод	0.10
1273	340086.18	3372744.34	Аналитический метод	0.10
1274	340174.40	3372477.38	Аналитический метод	0.10
1275	340153.49	3372547.94	Аналитический метод	0.10
1276	340134.66	3372611.43	Аналитический метод	0.10
1277	340116.45	3372672.71	Аналитический метод	0.10
1278	340090.32	3372740.47	Аналитический метод	0.10
1279	340069.48	3372809.53	Аналитический метод	0.10
1280	340049.77	3372874.35	Аналитический метод	0.10
1281	340030.04	3372939.31	Аналитический метод	0.10
1282	340010.31	3373004.08	Аналитический метод	0.10
1283	339990.76	3373068.97	Аналитический метод	0.10
1284	339970.82	3373135.01	Аналитический метод	0.10
1285	339959.58	3373200.02	Аналитический метод	0.10
1286	339940.41	3373264.30	Аналитический метод	0.10
1287	339921.23	3373328.38	Аналитический метод	0.10
1288	339902.15	3373392.70	Аналитический метод	0.10
1289	339882.13	3373459.62	Аналитический метод	0.10
1290	339862.69	3373524.82	Аналитический метод	0.10
1291	339845.42	3373586.58	Аналитический метод	0.10
1292	339823.45	3373656.56	Аналитический метод	0.10
1293	339803.18	3373724.48	Аналитический метод	0.10
1294	339782.68	3373793.56	Аналитический метод	0.10
1295	339763.45	3373858.16	Аналитический метод	0.10
1296	339750.85	3373900.50	Аналитический метод	0.10
1297	339575.11	3374467.94	Аналитический метод	0.10
1298	339349.20	3374982.23	Аналитический метод	0.10
1299	339206.07	3375215.16	Аналитический метод	0.10
1270	339163.23	3375289.60	Аналитический метод	0.10
1300	365997.89	3326279.63	Аналитический метод	0.10
1301	366512.70	3326257.40	Аналитический метод	0.10
1302	366999.18	3326264.55	Аналитический метод	0.10
1303	366512.85	3326270.35	Аналитический метод	0.10

1	2	3	4	5
1304	366243.91	3326276.56	Аналитический метод	0.10
1305	366236.55	3326276.63	Аналитический метод	0.10
1306	366162.24	3326277.61	Аналитический метод	0.10
1307	366087.28	3326278.48	Аналитический метод	0.10
1308	366011.41	3326279.49	Аналитический метод	0.10
1300	365997.89	3326279.63	Аналитический метод	0.10
1309	340760.35	3370724.31	Аналитический метод	0.10
1310	340762.37	3370719.46	Аналитический метод	0.10
1311	340788.41	3370657.43	Аналитический метод	0.10
1312	340814.65	3370595.12	Аналитический метод	0.10
1313	340841.03	3370531.85	Аналитический метод	0.10
1314	340867.07	3370469.33	Аналитический метод	0.10
1315	340892.67	3370408.54	Аналитический метод	0.10
1316	340919.13	3370345.60	Аналитический метод	0.10
1317	340945.98	3370283.99	Аналитический метод	0.10
1318	340972.65	3370223.86	Аналитический метод	0.10
1319	340999.69	3370162.76	Аналитический метод	0.10
1320	341027.59	3370100.22	Аналитический метод	0.10
1321	341054.13	3370039.42	Аналитический метод	0.10
1322	341081.90	3369976.83	Аналитический метод	0.10
1323	341112.67	3369907.62	Аналитический метод	0.10
1324	341141.17	3369842.87	Аналитический метод	0.10
1325	341170.14	3369777.43	Аналитический метод	0.10
1326	341198.23	3369713.82	Аналитический метод	0.10
1327	341226.04	3369650.93	Аналитический метод	0.10
1328	341252.67	3369590.87	Аналитический метод	0.10
1329	341280.74	3369527.85	Аналитический метод	0.10
1330	341307.86	3369466.36	Аналитический метод	0.10
1331	341335.38	3369404.05	Аналитический метод	0.10
1332	341364.51	3369339.69	Аналитический метод	0.10
1333	341389.10	3369282.46	Аналитический метод	0.10
1334	341415.72	3369222.26	Аналитический метод	0.10
1335	341442.42	3369161.84	Аналитический метод	0.10
1336	341471.12	3369097.21	Аналитический метод	0.10
1337	341497.61	3369037.79	Аналитический метод	0.10
1338	341523.33	3368976.24	Аналитический метод	0.10
1339	341550.76	3368911.21	Аналитический метод	0.10
1340	341603.25	3368786.41	Аналитический метод	0.10
1341	341631.13	3368720.03	Аналитический метод	0.10
1342	341656.97	3368658.56	Аналитический метод	0.10
1343	341667.20	3368634.40	Аналитический метод	0.10
1344	341672.80	3368639.42	Аналитический метод	0.10
1345	341501.29	3369044.87	Аналитический метод	0.10
1346	341323.55	3369443.61	Аналитический метод	0.10
1347	341115.99	3369911.66	Аналитический метод	0.10
1309	340760.35	3370724.31	Аналитический метод	0.10
1348	365628.85	3326303.74	Аналитический метод	0.10
1349	365628.73	3326295.25	Аналитический метод	0.10
1350	365637.88	3326294.80	Аналитический метод	0.10
1351	365887.38	3326284.41	Аналитический метод	0.10
1352	365819.79	3326290.03	Аналитический метод	0.10
1353	365717.80	3326293.43	Аналитический метод	0.10
1354	365641.60	3326303.06	Аналитический метод	0.10
1348	365628.85	3326303.74	Аналитический метод	0.10
1355	341674.61	3368635.66	Аналитический метод	0.10
1356	341668.85	3368630.50	Аналитический метод	0.10
1357	341678.08	3368608.71	Аналитический метод	0.10
1358	341681.98	3368607.66	Аналитический метод	0.10
1359	341685.64	3368604.00	Аналитический метод	0.10
1360	341686.98	3368599.00	Аналитический метод	0.10
1361	341684.65	3368593.01	Аналитический метод	0.10
1362	341707.34	3368538.04	Аналитический метод	0.10
1363	341731.26	3368480.98	Аналитический метод	0.10
1364	341758.28	3368416.80	Аналитический метод	0.10
1365	341783.71	3368356.75	Аналитический метод	0.10
1366	341809.03	3368296.26	Аналитический метод	0.10
1367	341834.12	3368236.51	Аналитический метод	0.10
1368	341860.27	3368173.83	Аналитический метод	0.10
1369	341887.71	3368108.84	Аналитический метод	0.10

1	2	3	4	5
1370	341913.41	3368047.40	Аналитический метод	0.10
1371	341939.10	3367986.37	Аналитический метод	0.10
1372	341964.22	3367925.79	Аналитический метод	0.10
1373	341989.15	3367866.51	Аналитический метод	0.10
1374	342016.10	3367802.75	Аналитический метод	0.10
1375	342039.50	3367746.93	Аналитический метод	0.10
1376	342066.28	3367682.88	Аналитический метод	0.10
1377	342091.25	3367623.02	Аналитический метод	0.10
1378	342116.97	3367562.35	Аналитический метод	0.10
1379	342142.55	3367501.06	Аналитический метод	0.10
1380	342165.43	3367446.31	Аналитический метод	0.10
1381	342192.16	3367382.91	Аналитический метод	0.10
1382	342216.58	3367324.95	Аналитический метод	0.10
1383	342239.66	3367270.41	Аналитический метод	0.10
1384	342266.48	3367206.76	Аналитический метод	0.10
1385	342291.94	3367145.83	Аналитический метод	0.10
1386	342317.81	3367084.88	Аналитический метод	0.10
1387	342342.73	3367025.07	Аналитический метод	0.10
1388	342366.15	3366969.76	Аналитический метод	0.10
1389	342393.15	3366905.68	Аналитический метод	0.10
1390	342418.78	3366844.60	Аналитический метод	0.10
1391	342445.35	3366781.43	Аналитический метод	0.10
1392	342472.05	3366717.72	Аналитический метод	0.10
1393	342498.32	3366655.76	Аналитический метод	0.10
1394	342526.87	3366588.27	Аналитический метод	0.10
1395	342554.44	3366522.17	Аналитический метод	0.10
1396	342583.08	3366454.19	Аналитический метод	0.10
1397	342610.58	3366388.51	Аналитический метод	0.10
1398	342637.01	3366325.70	Аналитический метод	0.10
1399	342663.80	3366262.63	Аналитический метод	0.10
1400	342690.97	3366198.52	Аналитический метод	0.10
1401	342717.76	3366134.76	Аналитический метод	0.10
1402	342743.46	3366073.55	Аналитический метод	0.10
1403	342770.25	3366010.24	Аналитический метод	0.10
1404	342796.33	3365948.08	Аналитический метод	0.10
1405	342824.30	3365881.71	Аналитический метод	0.10
1406	342850.43	3365819.07	Аналитический метод	0.10
1407	342910.55	3365676.45	Аналитический метод	0.10
1408	342634.61	3366338.33	Аналитический метод	0.10
1409	342265.07	3367210.95	Аналитический метод	0.10
1410	341892.45	3368112.01	Аналитический метод	0.10
1355	341674.61	3368635.66	Аналитический метод	0.10
1411	365565.83	3326309.02	Аналитический метод	0.10
1412	365565.25	3326298.35	Аналитический метод	0.10
1413	365624.73	3326295.44	Аналитический метод	0.10
1414	365624.85	3326304.07	Аналитический метод	0.10
1411	365565.83	3326309.02	Аналитический метод	0.10
1415	344168.74	3362584.54	Аналитический метод	0.10
1416	344175.23	3362569.18	Аналитический метод	0.10
1417	344167.00	3362589.13	Аналитический метод	0.10
1415	344168.74	3362584.54	Аналитический метод	0.10
1418	365467.10	3326315.66	Аналитический метод	0.10
1419	365466.67	3326317.25	Аналитический метод	0.10
1420	365460.78	3326317.83	Аналитический метод	0.10
1418	365467.10	3326315.66	Аналитический метод	0.10
1421	365294.76	3326385.29	Аналитический метод	0.10
1422	365374.01	3326347.59	Аналитический метод	0.10
1423	365424.64	3326330.22	Аналитический метод	0.10
1421	365294.76	3326385.29	Аналитический метод	0.10
1424	365005.30	3326496.48	Аналитический метод	0.10
1425	365113.45	3326461.72	Аналитический метод	0.10
1426	365133.86	3326455.54	Аналитический метод	0.10
1427	365070.45	3326487.51	Аналитический метод	0.10
1424	365005.30	3326496.48	Аналитический метод	0.10
1428	344593.51	3361560.27	Аналитический метод	0.10
1429	344619.25	3361497.61	Аналитический метод	0.10

1	2	3	4	5
1430	344644.70	3361436.18	Аналитический метод	0.10
1431	344695.20	3361314.42	Аналитический метод	0.10
1432	344718.70	3361256.93	Аналитический метод	0.10
1433	344742.51	3361199.13	Аналитический метод	0.10
1434	344767.10	3361139.74	Аналитический метод	0.10
1435	344791.13	3361081.78	Аналитический метод	0.10
1436	344816.74	3361019.95	Аналитический метод	0.10
1437	344841.15	3360960.75	Аналитический метод	0.10
1438	344866.33	3360900.08	Аналитический метод	0.10
1439	344891.18	3360840.20	Аналитический метод	0.10
1440	344916.39	3360779.29	Аналитический метод	0.10
1441	344940.22	3360721.75	Аналитический метод	0.10
1442	344950.80	3360696.06	Аналитический метод	0.10
1443	344894.78	3360848.01	Аналитический метод	0.10
1428	344593.51	3361560.27	Аналитический метод	0.10
1444	364738.27	3326572.06	Аналитический метод	0.10
1445	364741.56	3326569.40	Аналитический метод	0.10
1446	364753.80	3326560.42	Аналитический метод	0.10
1447	364760.11	3326556.89	Аналитический метод	0.10
1444	364738.27	3326572.06	Аналитический метод	0.10
1448	345013.41	3360492.83	Аналитический метод	0.10
1449	345089.11	3360298.77	Аналитический метод	0.10
1450	345197.21	3359986.83	Аналитический метод	0.10
1451	345178.72	3360052.04	Аналитический метод	0.10
1452	345159.66	3360118.63	Аналитический метод	0.10
1453	345138.59	3360186.36	Аналитический метод	0.10
1454	345117.37	3360242.29	Аналитический метод	0.10
1455	345093.81	3360298.92	Аналитический метод	0.10
1456	345069.13	3360358.45	Аналитический метод	0.10
1457	345045.09	3360416.15	Аналитический метод	0.10
1458	345022.03	3360471.97	Аналитический метод	0.10
1448	345013.41	3360492.83	Аналитический метод	0.10
1459	363757.44	3327159.32	Аналитический метод	0.10
1460	364073.90	3327043.72	Аналитический метод	0.10
1461	364119.72	3327025.47	Аналитический метод	0.10
1462	364164.84	3327007.87	Аналитический метод	0.10
1463	364375.22	3326923.50	Аналитический метод	0.10
1464	364400.15	3326910.86	Аналитический метод	0.10
1465	364430.29	3326885.26	Аналитический метод	0.10
1466	364456.54	3326859.00	Аналитический метод	0.10
1467	364482.41	3326830.88	Аналитический метод	0.10
1468	364509.32	3326802.02	Аналитический метод	0.10
1469	364545.41	3326764.20	Аналитический метод	0.10
1470	364572.99	3326733.52	Аналитический метод	0.10
1471	364586.22	3326720.28	Аналитический метод	0.10
1472	364423.92	3326905.17	Аналитический метод	0.10
1473	364139.63	3327032.40	Аналитический метод	0.10
1459	363757.44	3327159.32	Аналитический метод	0.10
1474	345243.50	3359897.63	Аналитический метод	0.10
1475	345252.80	3359865.09	Аналитический метод	0.10
1476	345273.48	3359792.63	Аналитический метод	0.10
1477	345291.57	3359728.79	Аналитический метод	0.10
1478	345309.72	3359665.46	Аналитический метод	0.10
1479	345327.33	3359603.51	Аналитический метод	0.10
1480	345344.76	3359542.29	Аналитический метод	0.10
1481	345362.21	3359481.68	Аналитический метод	0.10
1482	345380.32	3359418.57	Аналитический метод	0.10
1483	345411.80	3359358.09	Аналитический метод	0.10
1484	345442.24	3359300.97	Аналитический метод	0.10
1485	345469.05	3359250.00	Аналитический метод	0.10
1486	345496.85	3359197.02	Аналитический метод	0.10
1487	345524.45	3359143.98	Аналитический метод	0.10
1488	345553.54	3359089.64	Аналитический метод	0.10
1489	345557.27	3359088.64	Аналитический метод	0.10
1490	345560.93	3359084.98	Аналитический метод	0.10
1491	345562.27	3359079.98	Аналитический метод	0.10
1492	345561.67	3359077.76	Аналитический метод	0.10
1493	345595.24	3359061.97	Аналитический метод	0.10


1	2	3	4	5
1494	345585.67	3359082.95	Аналитический метод	0.10
1495	345581.80	3359091.63	Аналитический метод	0.10
1496	345393.31	3359428.45	Аналитический метод	0.10
1474	345243.50	3359897.63	Аналитический метод	0.10
1497	361395.55	3328132.71	Аналитический метод	0.10
1498	361719.55	3327959.81	Аналитический метод	0.10
1499	361769.16	3327933.67	Аналитический метод	0.10
1500	361729.84	3327956.08	Аналитический метод	0.10
1497	361395.55	3328132.71	Аналитический метод	0.10
1501	345568.66	3359060.90	Аналитический метод	0.10
1502	345594.84	3359057.74	Аналитический метод	0.10
1503	345562.31	3359073.04	Аналитический метод	0.10
1501	345568.66	3359060.90	Аналитический метод	0.10
1504	362300.50	3328007.92	Аналитический метод	0.10
1505	362269.13	3328004.84	Аналитический метод	0.10
1506	362248.71	3328002.18	Аналитический метод	0.10
1507	362265.95	3327999.95	Аналитический метод	0.10
1508	362268.83	3328000.11	Аналитический метод	0.10
1504	362300.50	3328007.92	Аналитический метод	0.10
1509	360552.06	3328656.17	Аналитический метод	0.10
1510	360541.84	3328654.78	Аналитический метод	0.10
1511	360471.46	3328645.40	Аналитический метод	0.10
1512	360440.23	3328642.53	Аналитический метод	0.10
1513	360896.94	3328398.80	Аналитический метод	0.10
1514	360660.95	3328529.69	Аналитический метод	0.10
1515	360633.49	3328550.55	Аналитический метод	0.10
1516	360560.05	3328651.25	Аналитический метод	0.10
1509	360552.06	3328656.17	Аналитический метод	0.10
1517	360668.67	3328672.20	Аналитический метод	0.10
1518	360611.99	3328664.35	Аналитический метод	0.10
1519	360660.27	3328596.86	Аналитический метод	0.10
1520	360668.37	3328586.45	Аналитический метод	0.10
1521	360677.08	3328578.74	Аналитический метод	0.10
1522	360686.63	3328572.60	Аналитический метод	0.10
1523	360729.51	3328547.55	Аналитический метод	0.10
1524	360764.38	3328528.23	Аналитический метод	0.10
1525	360741.48	3328562.15	Аналитический метод	0.10
1526	360700.51	3328623.99	Аналитический метод	0.10
1517	360668.67	3328672.20	Аналитический метод	0.10
1527	345670.54	3358824.40	Аналитический метод	0.10
1528	345695.55	3358770.22	Аналитический метод	0.10
1529	345684.85	3358797.45	Аналитический метод	0.10
1527	345670.54	3358824.40	Аналитический метод	0.10
1530	359582.13	3328980.95	Аналитический метод	0.10
1531	359677.49	3328941.85	Аналитический метод	0.10
1532	359736.10	3328921.73	Аналитический метод	0.10
1533	359648.84	3328967.22	Аналитический метод	0.10
1530	359582.13	3328980.95	Аналитический метод	0.10
1534	355902.15	3330747.22	Аналитический метод	0.10
1535	355947.83	3330659.73	Аналитический метод	0.10
1536	356001.12	3330610.17	Аналитический метод	0.10
1537	356057.97	3330556.50	Аналитический метод	0.10
1538	356112.31	3330505.39	Аналитический метод	0.10
1539	356234.15	3330389.94	Аналитический метод	0.10
1540	356296.05	3330331.96	Аналитический метод	0.10
1541	356351.61	3330279.40	Аналитический метод	0.10
1542	356385.51	3330247.73	Аналитический метод	0.10
1543	356351.28	3330421.34	Аналитический метод	0.10
1544	356347.96	3330433.11	Аналитический метод	0.10
1545	356333.26	3330451.23	Аналитический метод	0.10
1546	356306.30	3330470.31	Аналитический метод	0.10
1547	356213.50	3330533.46	Аналитический метод	0.10
1534	355902.15	3330747.22	Аналитический метод	0.10

1	2	3	4	5
1548	355974.41	3330607.69	Аналитический метод	0.10
1549	355975.01	3330606.63	Аналитический метод	0.10
1550	356156.43	3330420.35	Аналитический метод	0.10
1551	356322.49	3330279.42	Аналитический метод	0.10
1552	356282.36	3330317.38	Аналитический метод	0.10
1553	356220.45	3330375.36	Аналитический метод	0.10
1554	356098.60	3330490.84	Аналитический метод	0.10
1555	356044.26	3330541.94	Аналитический метод	0.10
1556	355987.47	3330595.55	Аналитический метод	0.10
1548	355974.41	3330607.69	Аналитический метод	0.10
1557	345912.34	3358225.65	Аналитический метод	0.10
1558	345932.10	3358172.81	Аналитический метод	0.10
1559	345982.38	3358049.82	Аналитический метод	0.10
1560	345961.69	3358102.11	Аналитический метод	0.10
1561	345938.64	3358159.99	Аналитический метод	0.10
1562	345917.32	3358213.10	Аналитический метод	0.10
1557	345912.34	3358225.65	Аналитический метод	0.10
1563	354962.19	3332695.77	Аналитический метод	0.10
1564	354962.88	3332684.15	Аналитический метод	0.10
1565	354986.53	3332611.43	Аналитический метод	0.10
1566	355008.00	3332545.96	Аналитический метод	0.10
1567	355027.61	3332484.81	Аналитический метод	0.10
1568	355048.07	3332421.16	Аналитический метод	0.10
1569	355054.12	3332409.23	Аналитический метод	0.10
1570	355259.18	3332010.18	Аналитический метод	0.10
1571	355007.65	3332607.09	Аналитический метод	0.10
1572	354977.53	3332666.35	Аналитический метод	0.10
1563	354962.19	3332695.77	Аналитический метод	0.10
1573	345570.91	3359056.60	Аналитический метод	0.10
1574	345585.99	3359027.80	Аналитический метод	0.10
1575	345614.60	3358973.29	Аналитический метод	0.10
1576	345643.38	3358918.76	Аналитический метод	0.10
1577	345673.45	3358861.54	Аналитический метод	0.10
1578	345703.26	3358805.30	Аналитический метод	0.10
1579	345727.61	3358743.32	Аналитический метод	0.10
1580	345750.72	3358685.36	Аналитический метод	0.10
1581	345775.32	3358625.29	Аналитический метод	0.10
1582	345797.62	3358567.70	Аналитический метод	0.10
1583	345820.92	3358509.05	Аналитический метод	0.10
1584	345843.79	3358451.73	Аналитический метод	0.10
1585	345867.67	3358391.62	Аналитический метод	0.10
1586	345891.29	3358332.68	Аналитический метод	0.10
1587	345913.81	3358276.11	Аналитический метод	0.10
1588	345935.89	3358220.54	Аналитический метод	0.10
1589	345957.21	3358167.43	Аналитический метод	0.10
1590	345980.27	3358109.50	Аналитический метод	0.10
1591	346002.71	3358052.81	Аналитический метод	0.10
1592	346025.64	3357995.53	Аналитический метод	0.10
1593	346047.94	3357939.28	Аналитический метод	0.10
1594	346070.99	3357881.50	Аналитический метод	0.10
1595	346094.33	3357823.35	Аналитический метод	0.10
1596	346117.23	3357765.65	Аналитический метод	0.10
1597	346140.28	3357707.71	Аналитический метод	0.10
1598	346147.53	3357689.57	Аналитический метод	0.10
1599	345979.05	3358137.53	Аналитический метод	0.10
1600	345792.68	3358629.12	Аналитический метод	0.10
1601	345599.25	3359053.18	Аналитический метод	0.10
1573	345570.91	3359056.60	Аналитический метод	0.10
1602	354953.51	3332648.30	Аналитический метод	0.10
1603	354953.58	3332619.28	Аналитический метод	0.10
1604	354956.86	3332598.49	Аналитический метод	0.10
1605	354992.22	3332529.68	Аналитический метод	0.10
1606	354988.99	3332539.75	Аналитический метод	0.10
1607	354967.52	3332605.21	Аналитический метод	0.10
1602	354953.51	3332648.30	Аналитический метод	0.10
1608	346286.45	3357164.91	Аналитический метод	0.10
1609	346298.22	3357108.51	Аналитический метод	0.10

1	2	3	4	5
1610	346310.59	3357049.45	Аналитический метод	0.10
1611	346323.92	3356986.08	Аналитический метод	0.10
1612	346336.87	3356924.10	Аналитический метод	0.10
1613	346349.42	3356864.07	Аналитический метод	0.10
1614	346362.00	3356803.42	Аналитический метод	0.10
1615	346374.48	3356743.89	Аналитический метод	0.10
1616	346387.33	3356682.61	Аналитический метод	0.10
1617	346399.54	3356624.22	Аналитический метод	0.10
1618	346412.39	3356562.55	Аналитический метод	0.10
1619	346425.29	3356502.27	Аналитический метод	0.10
1620	346455.61	3356447.42	Аналитический метод	0.10
1621	346487.75	3356390.82	Аналитический метод	0.10
1622	346513.23	3356345.37	Аналитический метод	0.10
1623	346518.06	3356336.83	Аналитический метод	0.10
1624	346455.80	3356484.92	Аналитический метод	0.10
1625	346407.92	3356668.14	Аналитический метод	0.10
1608	346286.45	3357164.91	Аналитический метод	0.10
1626	354436.18	3336279.15	Аналитический метод	0.10
1627	354447.67	3336265.31	Аналитический метод	0.10
1628	354447.37	3336276.64	Аналитический метод	0.10
1629	354446.53	3336277.64	Аналитический метод	0.10
1626	354436.18	3336279.15	Аналитический метод	0.10
1630	346148.26	3357633.90	Аналитический метод	0.10
1631	346265.51	3357157.26	Аналитический метод	0.10
1632	346368.52	3356585.06	Аналитический метод	0.10
1633	346389.72	3356484.24	Аналитический метод	0.10
1634	346531.59	3356258.42	Аналитический метод	0.10
1635	346557.37	3356211.58	Аналитический метод	0.10
1636	346563.01	3356217.22	Аналитический метод	0.10
1637	346526.67	3356281.02	Аналитический метод	0.10
1638	346495.82	3356335.53	Аналитический метод	0.10
1639	346470.34	3356380.97	Аналитический метод	0.10
1640	346438.19	3356437.59	Аналитический метод	0.10
1641	346407.07	3356493.89	Аналитический метод	0.10
1642	346392.83	3356558.39	Аналитический метод	0.10
1643	346379.96	3356620.13	Аналитический метод	0.10
1644	346367.75	3356678.51	Аналитический метод	0.10
1645	346354.90	3356739.79	Аналитический метод	0.10
1646	346342.42	3356799.33	Аналитический метод	0.10
1647	346329.84	3356859.98	Аналитический метод	0.10
1648	346317.29	3356920.00	Аналитический метод	0.10
1649	346304.34	3356981.97	Аналитический метод	0.10
1650	346291.01	3357045.34	Аналитический метод	0.10
1651	346278.64	3357104.41	Аналитический метод	0.10
1652	346266.13	3357164.34	Аналитический метод	0.10
1653	346253.21	3357225.95	Аналитический метод	0.10
1654	346240.17	3357288.44	Аналитический метод	0.10
1655	346227.84	3357347.43	Аналитический метод	0.10
1656	346215.11	3357408.45	Аналитический метод	0.10
1657	346202.93	3357466.67	Аналитический метод	0.10
1658	346187.96	3357529.07	Аналитический метод	0.10
1659	346166.99	3357586.98	Аналитический метод	0.10
1630	346148.26	3357633.90	Аналитический метод	0.10
1660	354446.51	3336295.45	Аналитический метод	0.10
1661	354435.58	3336281.25	Аналитический метод	0.10
1662	354446.82	3336279.61	Аналитический метод	0.10
1663	354447.25	3336280.04	Аналитический метод	0.10
1660	354446.51	3336295.45	Аналитический метод	0.10
1664	346573.18	3356199.11	Аналитический метод	0.10
1665	346567.41	3356193.34	Аналитический метод	0.10
1666	346570.01	3356188.61	Аналитический метод	0.10
1667	346580.98	3356169.84	Аналитический метод	0.10
1668	346587.25	3356173.88	Аналитический метод	0.10
1664	346573.18	3356199.11	Аналитический метод	0.10
1669	354976.96	3336441.98	Аналитический метод	0.10
1670	354969.45	3336439.58	Аналитический метод	0.10
1671	354968.91	3336438.65	Аналитический метод	0.10

1	2	3	4	5
1672	354970.97	3336429.41	Аналитический метод	0.10
1669	354976.96	3336441.98	Аналитический метод	0.10
1673	346611.74	3356130.19	Аналитический метод	0.10
1674	346606.42	3356126.75	Аналитический метод	0.10
1675	346737.78	3355906.51	Аналитический метод	0.10
1676	346726.87	3355925.87	Аналитический метод	0.10
1677	346693.69	3355984.70	Аналитический метод	0.10
1678	346662.35	3356040.44	Аналитический метод	0.10
1679	346630.40	3356097.10	Аналитический метод	0.10
1673	346611.74	3356130.19	Аналитический метод	0.10
1680	354965.27	3336452.88	Аналитический метод	0.10
1681	354968.12	3336441.89	Аналитический метод	0.10
1682	354968.85	3336441.49	Аналитический метод	0.10
1683	354976.74	3336444.01	Аналитический метод	0.10
1680	354965.27	3336452.88	Аналитический метод	0.10
1684	346780.22	3355831.04	Аналитический метод	0.10
1685	346900.89	3355609.06	Аналитический метод	0.10
1686	346880.66	3355652.78	Аналитический метод	0.10
1687	346854.86	3355698.58	Аналитический метод	0.10
1684	346780.22	3355831.04	Аналитический метод	0.10
1688	354570.08	3339027.10	Аналитический метод	0.10
1689	354591.54	3338927.84	Аналитический метод	0.10
1690	354594.61	3338896.93	Аналитический метод	0.10
1691	354593.01	3338932.08	Аналитический метод	0.10
1692	354578.94	3338993.46	Аналитический метод	0.10
1688	354570.08	3339027.10	Аналитический метод	0.10
1693	348669.78	3351327.73	Аналитический метод	0.10
1694	348697.37	3351277.65	Аналитический метод	0.10
1695	348729.02	3351220.12	Аналитический метод	0.10
1696	348759.73	3351164.51	Аналитический метод	0.10
1697	348794.92	3351111.62	Аналитический метод	0.10
1698	348800.94	3351140.86	Аналитический метод	0.10
1699	348813.62	3351204.29	Аналитический метод	0.10
1700	348757.26	3351245.98	Аналитический метод	0.10
1693	348669.78	3351327.73	Аналитический метод	0.10
1701	354344.36	3339721.10	Аналитический метод	0.10
1702	354514.42	3339232.53	Аналитический метод	0.10
1703	354487.07	3339334.03	Аналитический метод	0.10
1704	354469.53	3339401.57	Аналитический метод	0.10
1705	354449.66	3339473.97	Аналитический метод	0.10
1706	354421.48	3339579.28	Аналитический метод	0.10
1701	354344.36	3339721.10	Аналитический метод	0.10
1707	352323.42	3345536.06	Аналитический метод	0.10
1708	352482.30	3345080.34	Аналитический метод	0.10
1709	352472.26	3345118.72	Аналитический метод	0.10
1710	352438.48	3345245.66	Аналитический метод	0.10
1711	352431.61	3345274.29	Аналитический метод	0.10
1712	352425.07	3345299.00	Аналитический метод	0.10
1707	352323.42	3345536.06	Аналитический метод	0.10
1713	354385.32	3340482.59	Аналитический метод	0.10
1714	354379.30	3340481.14	Аналитический метод	0.10
1715	354378.86	3340480.40	Аналитический метод	0.10
1716	354380.96	3340472.85	Аналитический метод	0.10
1713	354385.32	3340482.59	Аналитический метод	0.10
1717	354376.06	3340491.29	Аналитический метод	0.10
1718	354378.03	3340483.58	Аналитический метод	0.10
1719	354378.83	3340483.09	Аналитический метод	0.10
1720	354384.80	3340484.52	Аналитический метод	0.10
1717	354376.06	3340491.29	Аналитический метод	0.10

Схема расположения границ публичного сервитута

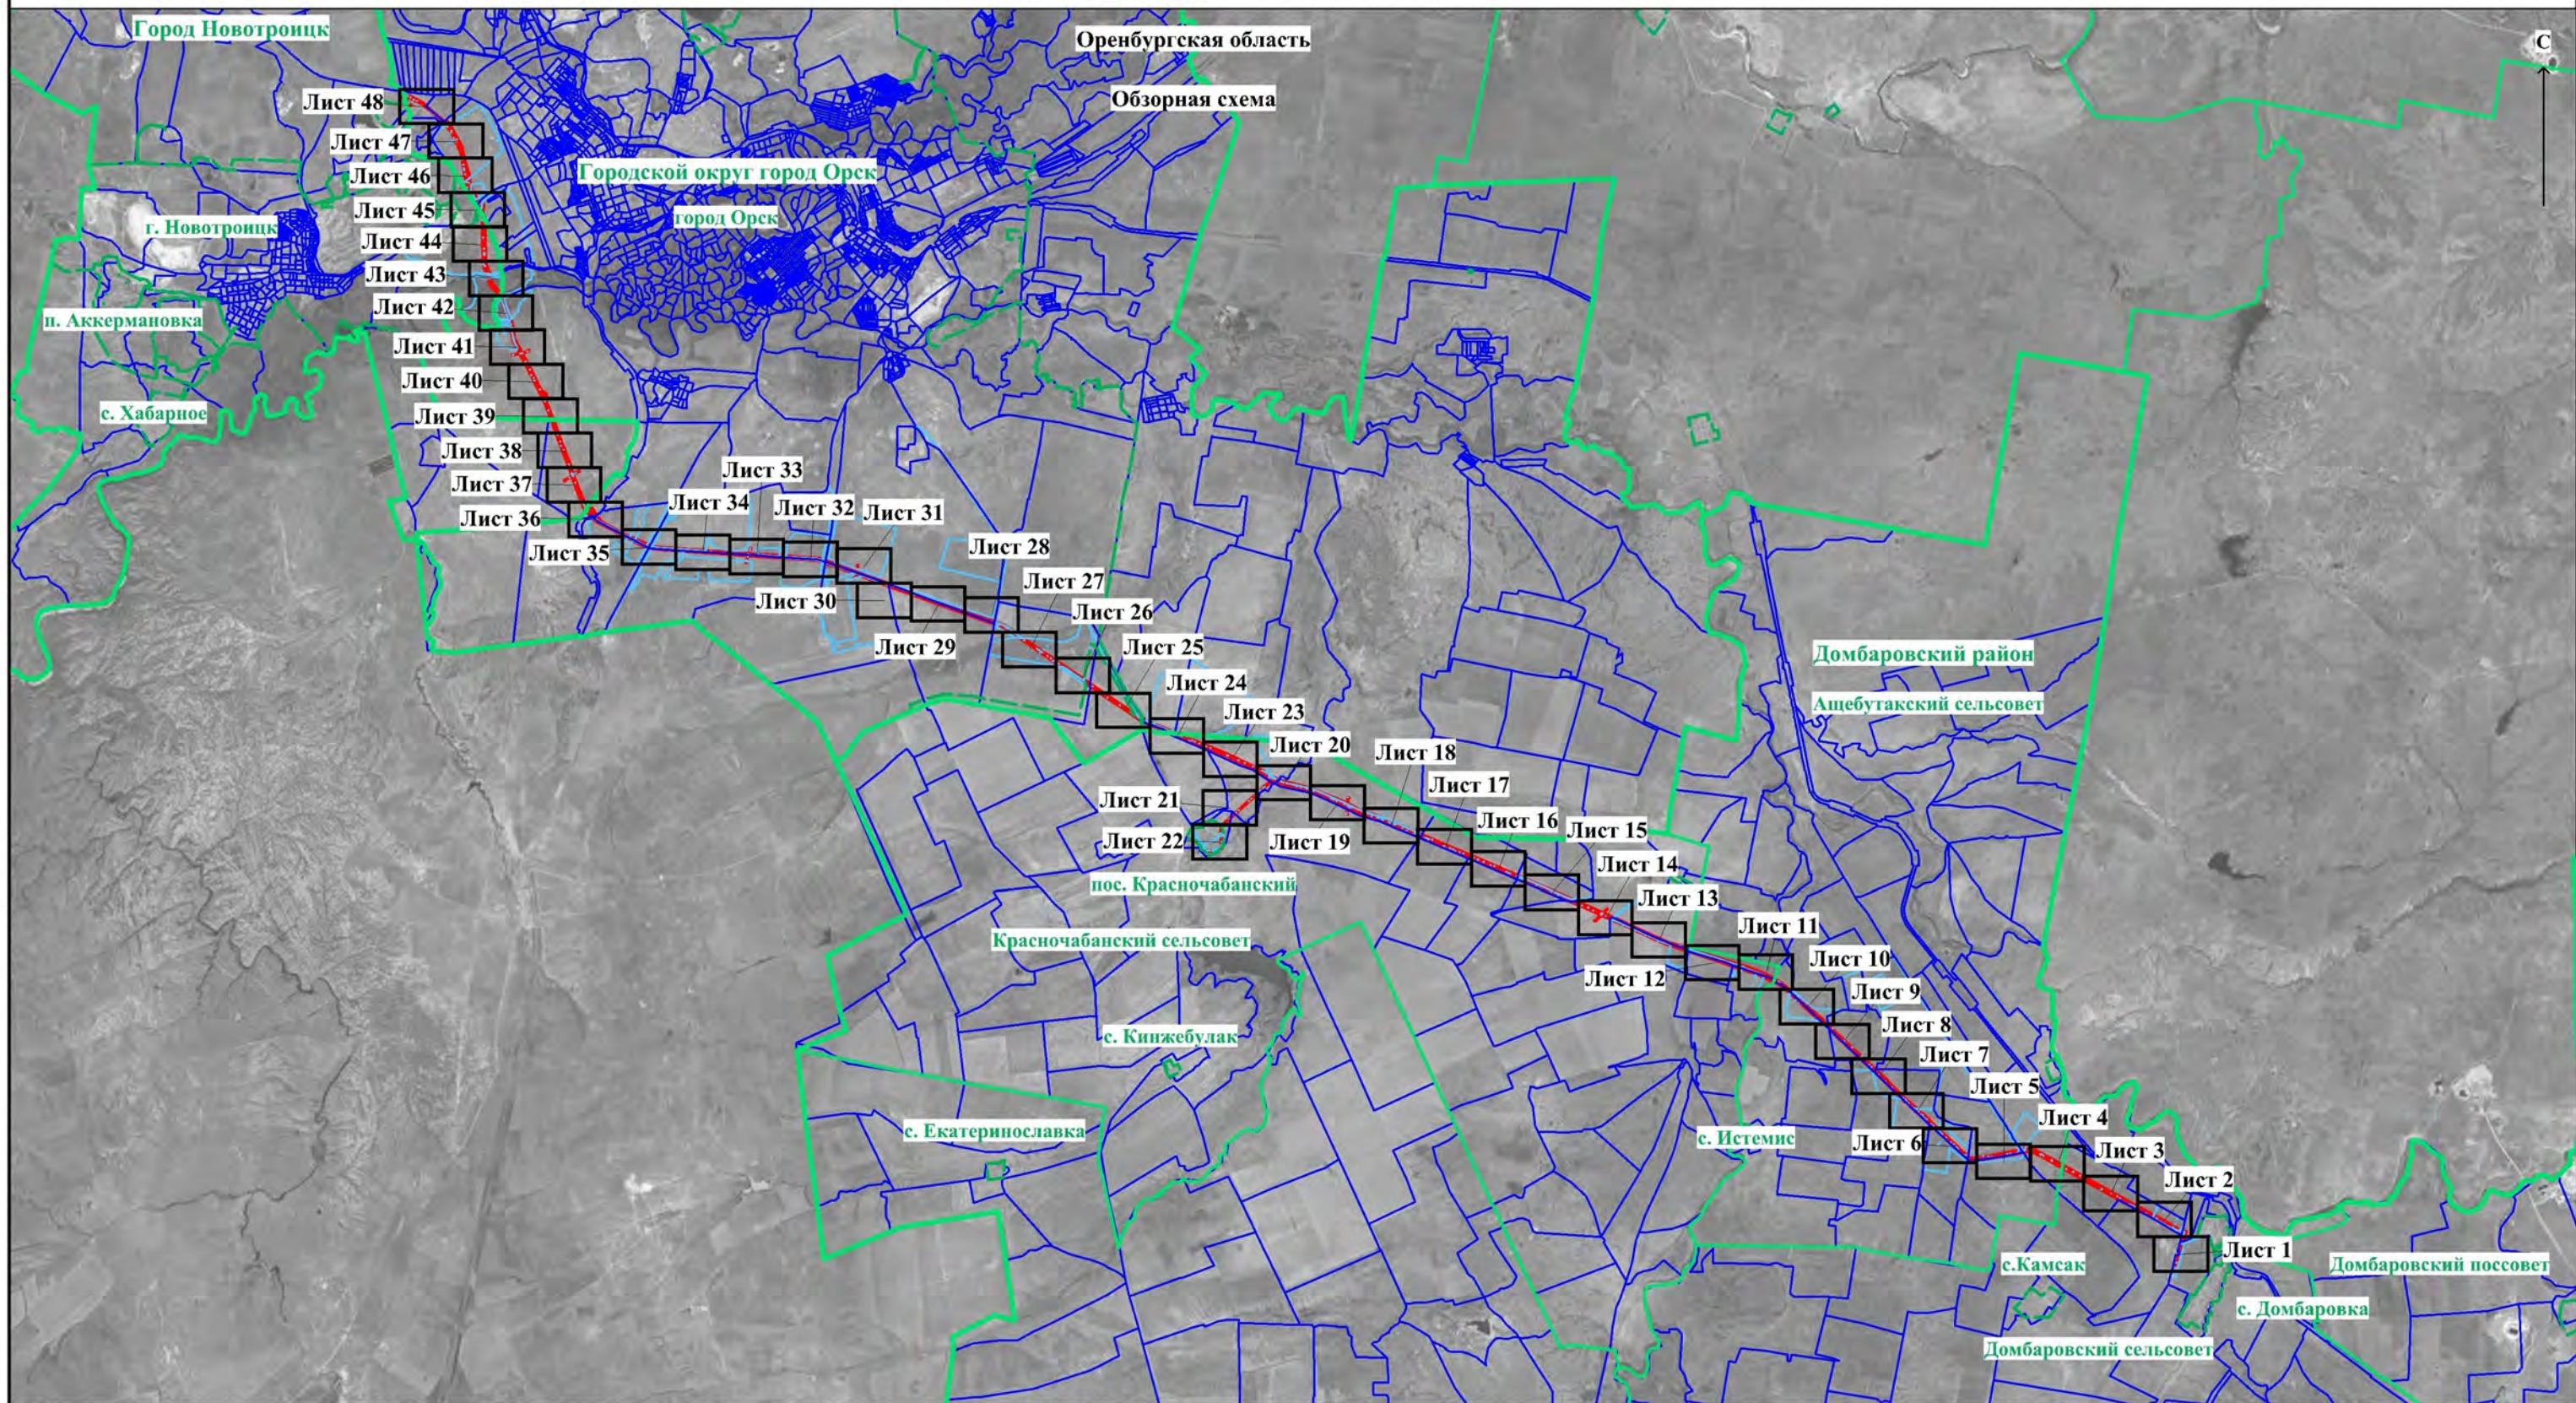

Используемые условные знаки и обозначения:

Оренбургская область - наименование субъекта РФ

Домбаровский район - наименование и граница муниципального образования

Домбаровский сельсовет - наименование и граница сельского поселения

г. Новотроицк - наименование и граница населенного пункта

56:43:0804007 - номер кадастрового квартала и граница по сведениям ЕГРН

56:45:0102048:21 - кадастровый номер и граница земельного участка по сведениям ЕГРН

— проектная граница публичного сервитута

Масштаб 1:240000

- 1 - характерная точка проектной границы публичного сервитута
- Инженерные сооружения, относительно которых устанавливается публичный сервитут:
- 1) - газопровод-отвод на г.г. Орск-Новотроицк 1-нитка протяженностью 85,4 км., 2-нитка протяженностью 85,2 км. от 1469,7 км. магистрального газопровода «Бухара-Урал», кадастровый номер 56:11:0000000:608, в том числе:
- ВЛ-10кВ АС-2х35
 - ВЛ-10кВ АС-2х35
 - Анодная линия ВЛ-0,048кВ (СКЗ ПДВ-1.2 на 25,3 км, СКЗ ПДВ-0,6 на 36,69 км, СКЗ В-ОПЕ на 57 км, СКЗ В-ОПЕ-М на 61,85 км, СКЗ КСС-1200 на 66,3 км, СКЗ КСС-1200 на 74 км, СКЗ ОПС-3 на 78,2 км, СКЗ ОПС-3 на 84 км)
 - Анодная зона КЛ-0,048кВ (СКЗ ПДВ-1.2 на 25,3 км, СКЗ ПДВ-0,6 на 36,69 км, СКЗ В-ОПЕ на 57 км, СКЗ В-ОПЕ-М на 61,85 км, СКЗ КСС-1200 на 66,3 км, СКЗ КСС-1200 на 74 км, СКЗ ОПС-3 на 78,2 км, СКЗ ОПС-3 на 84 км)

Схема расположения границ публичного сервитута

Лист 1




Используемые условные знаки и обозначения представлены на обзорной схеме

Масштаб 1:5000

Схема расположения границ публичного сервитута

Лист 2

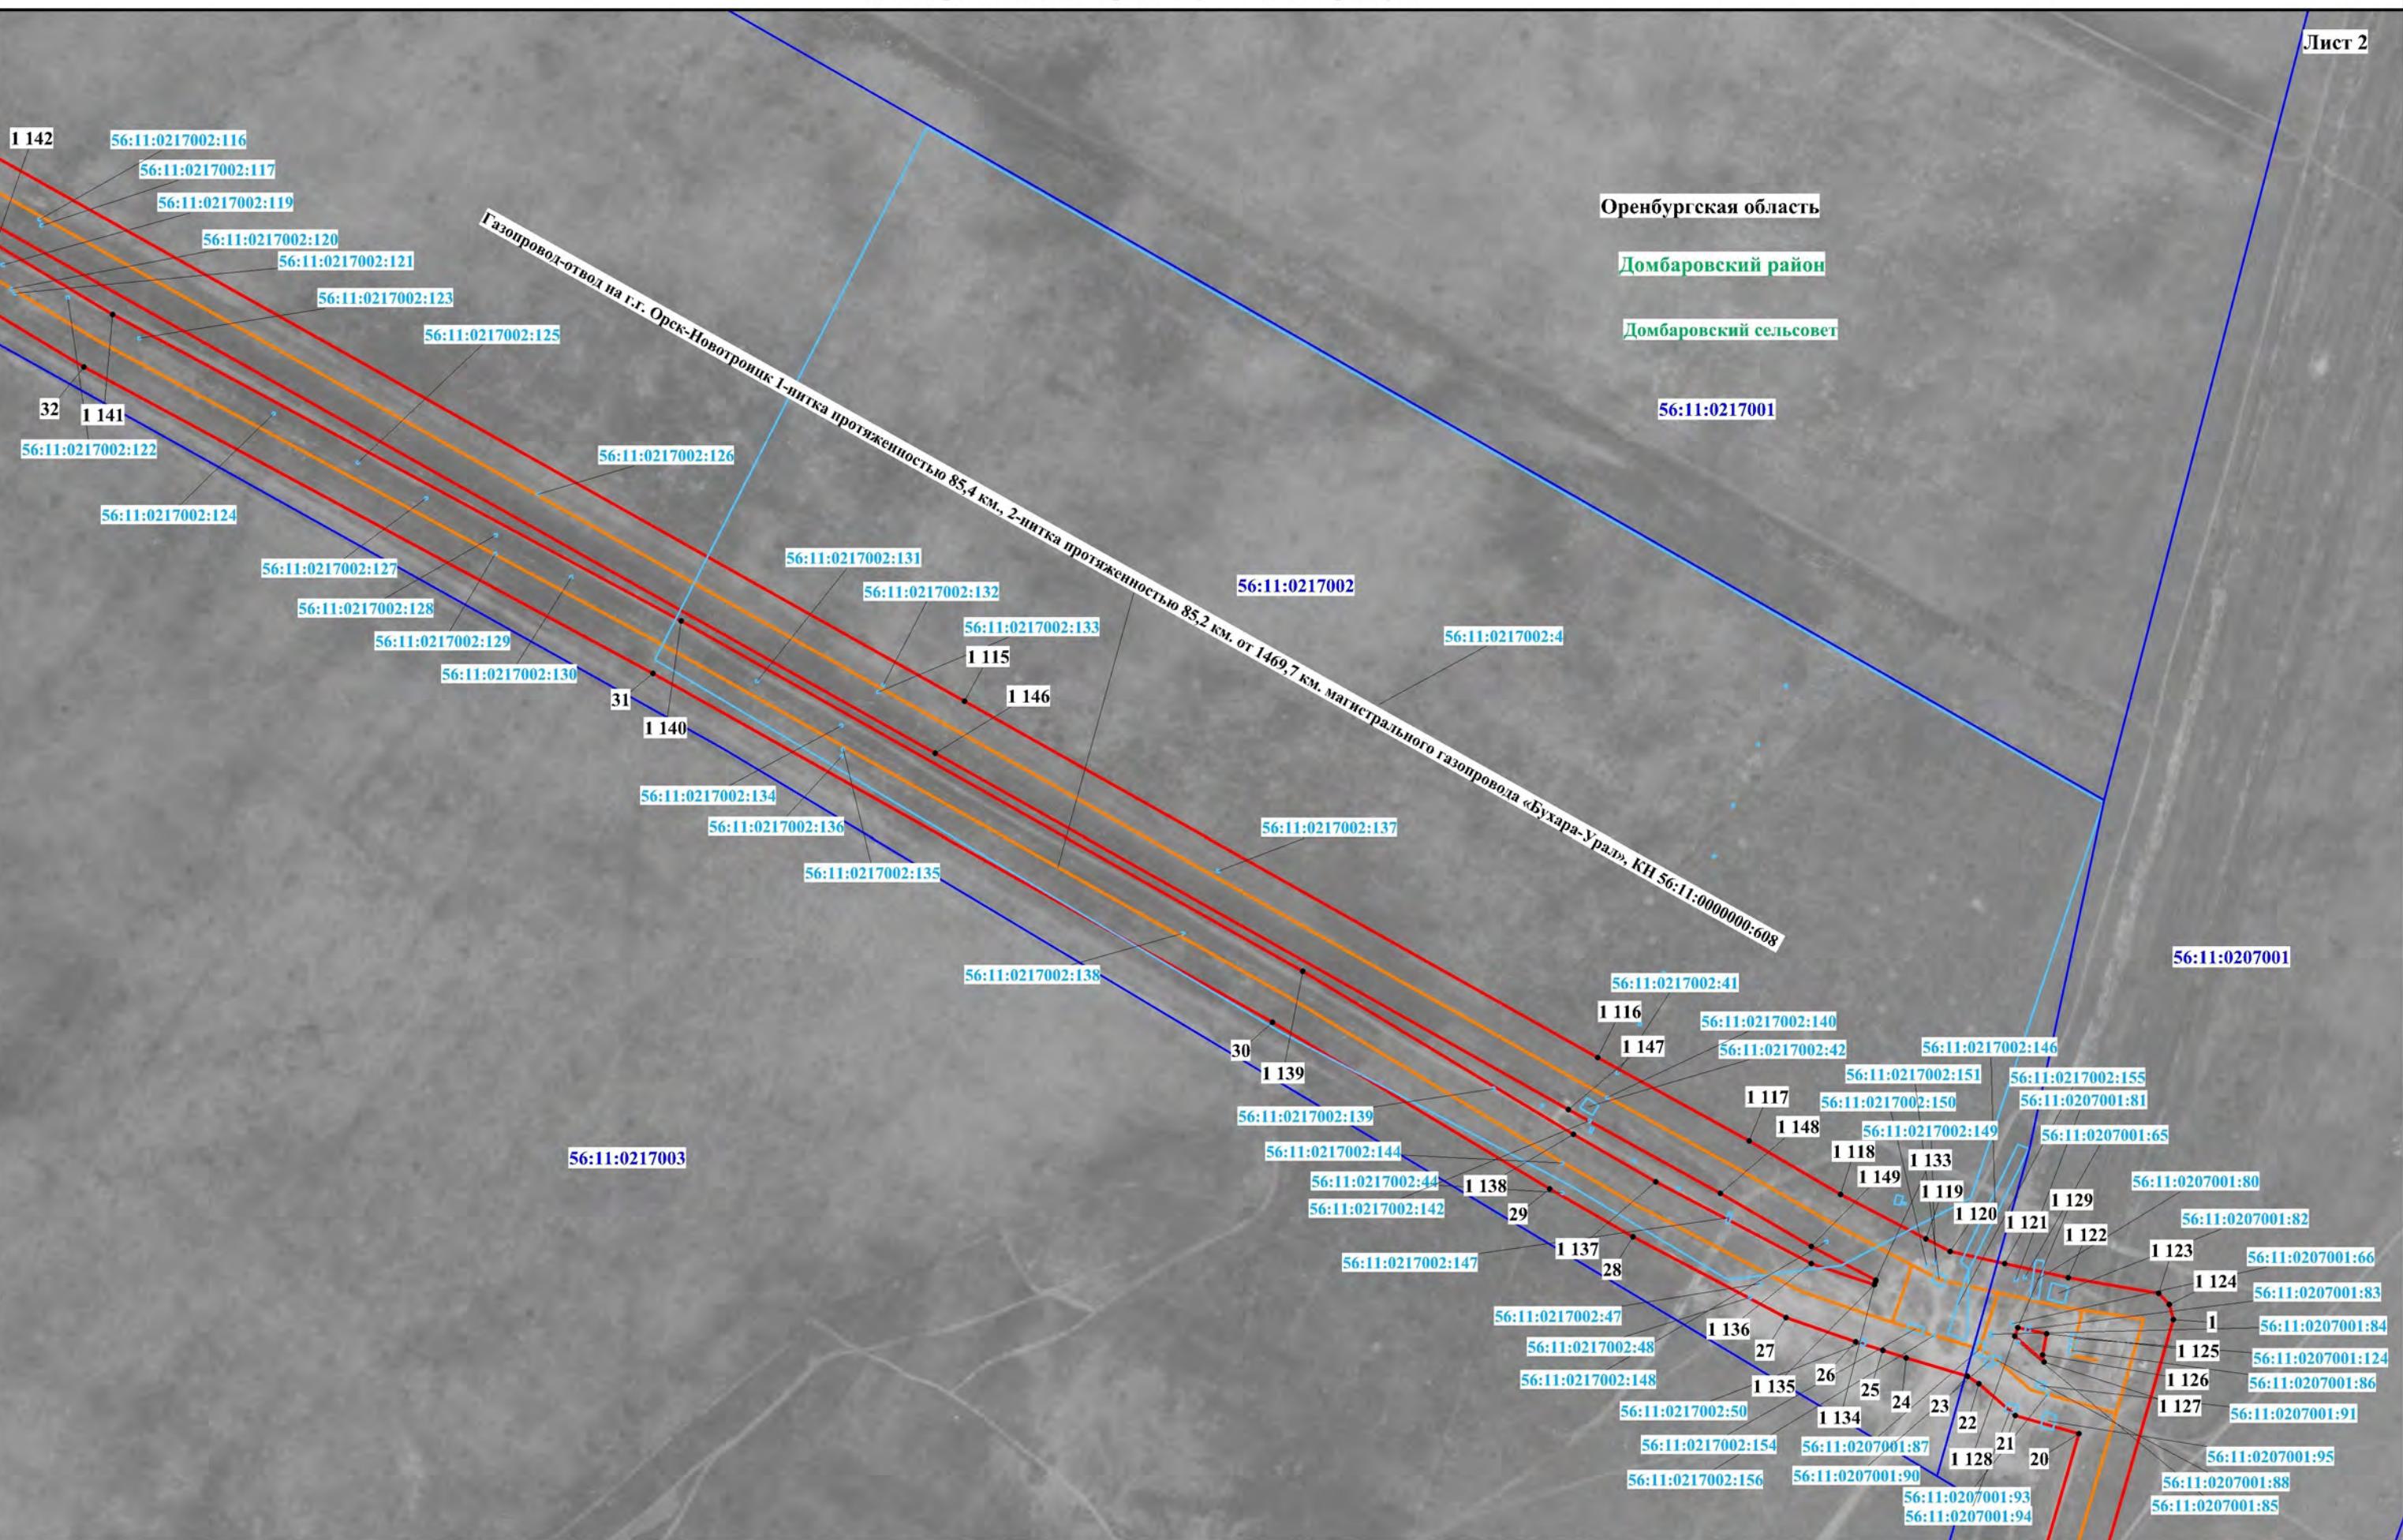


Используемые условные знаки и обозначения представлены на обзорной схеме

Масштаб 1:5000

Схема расположения границ публичного сервитута

Лист 3

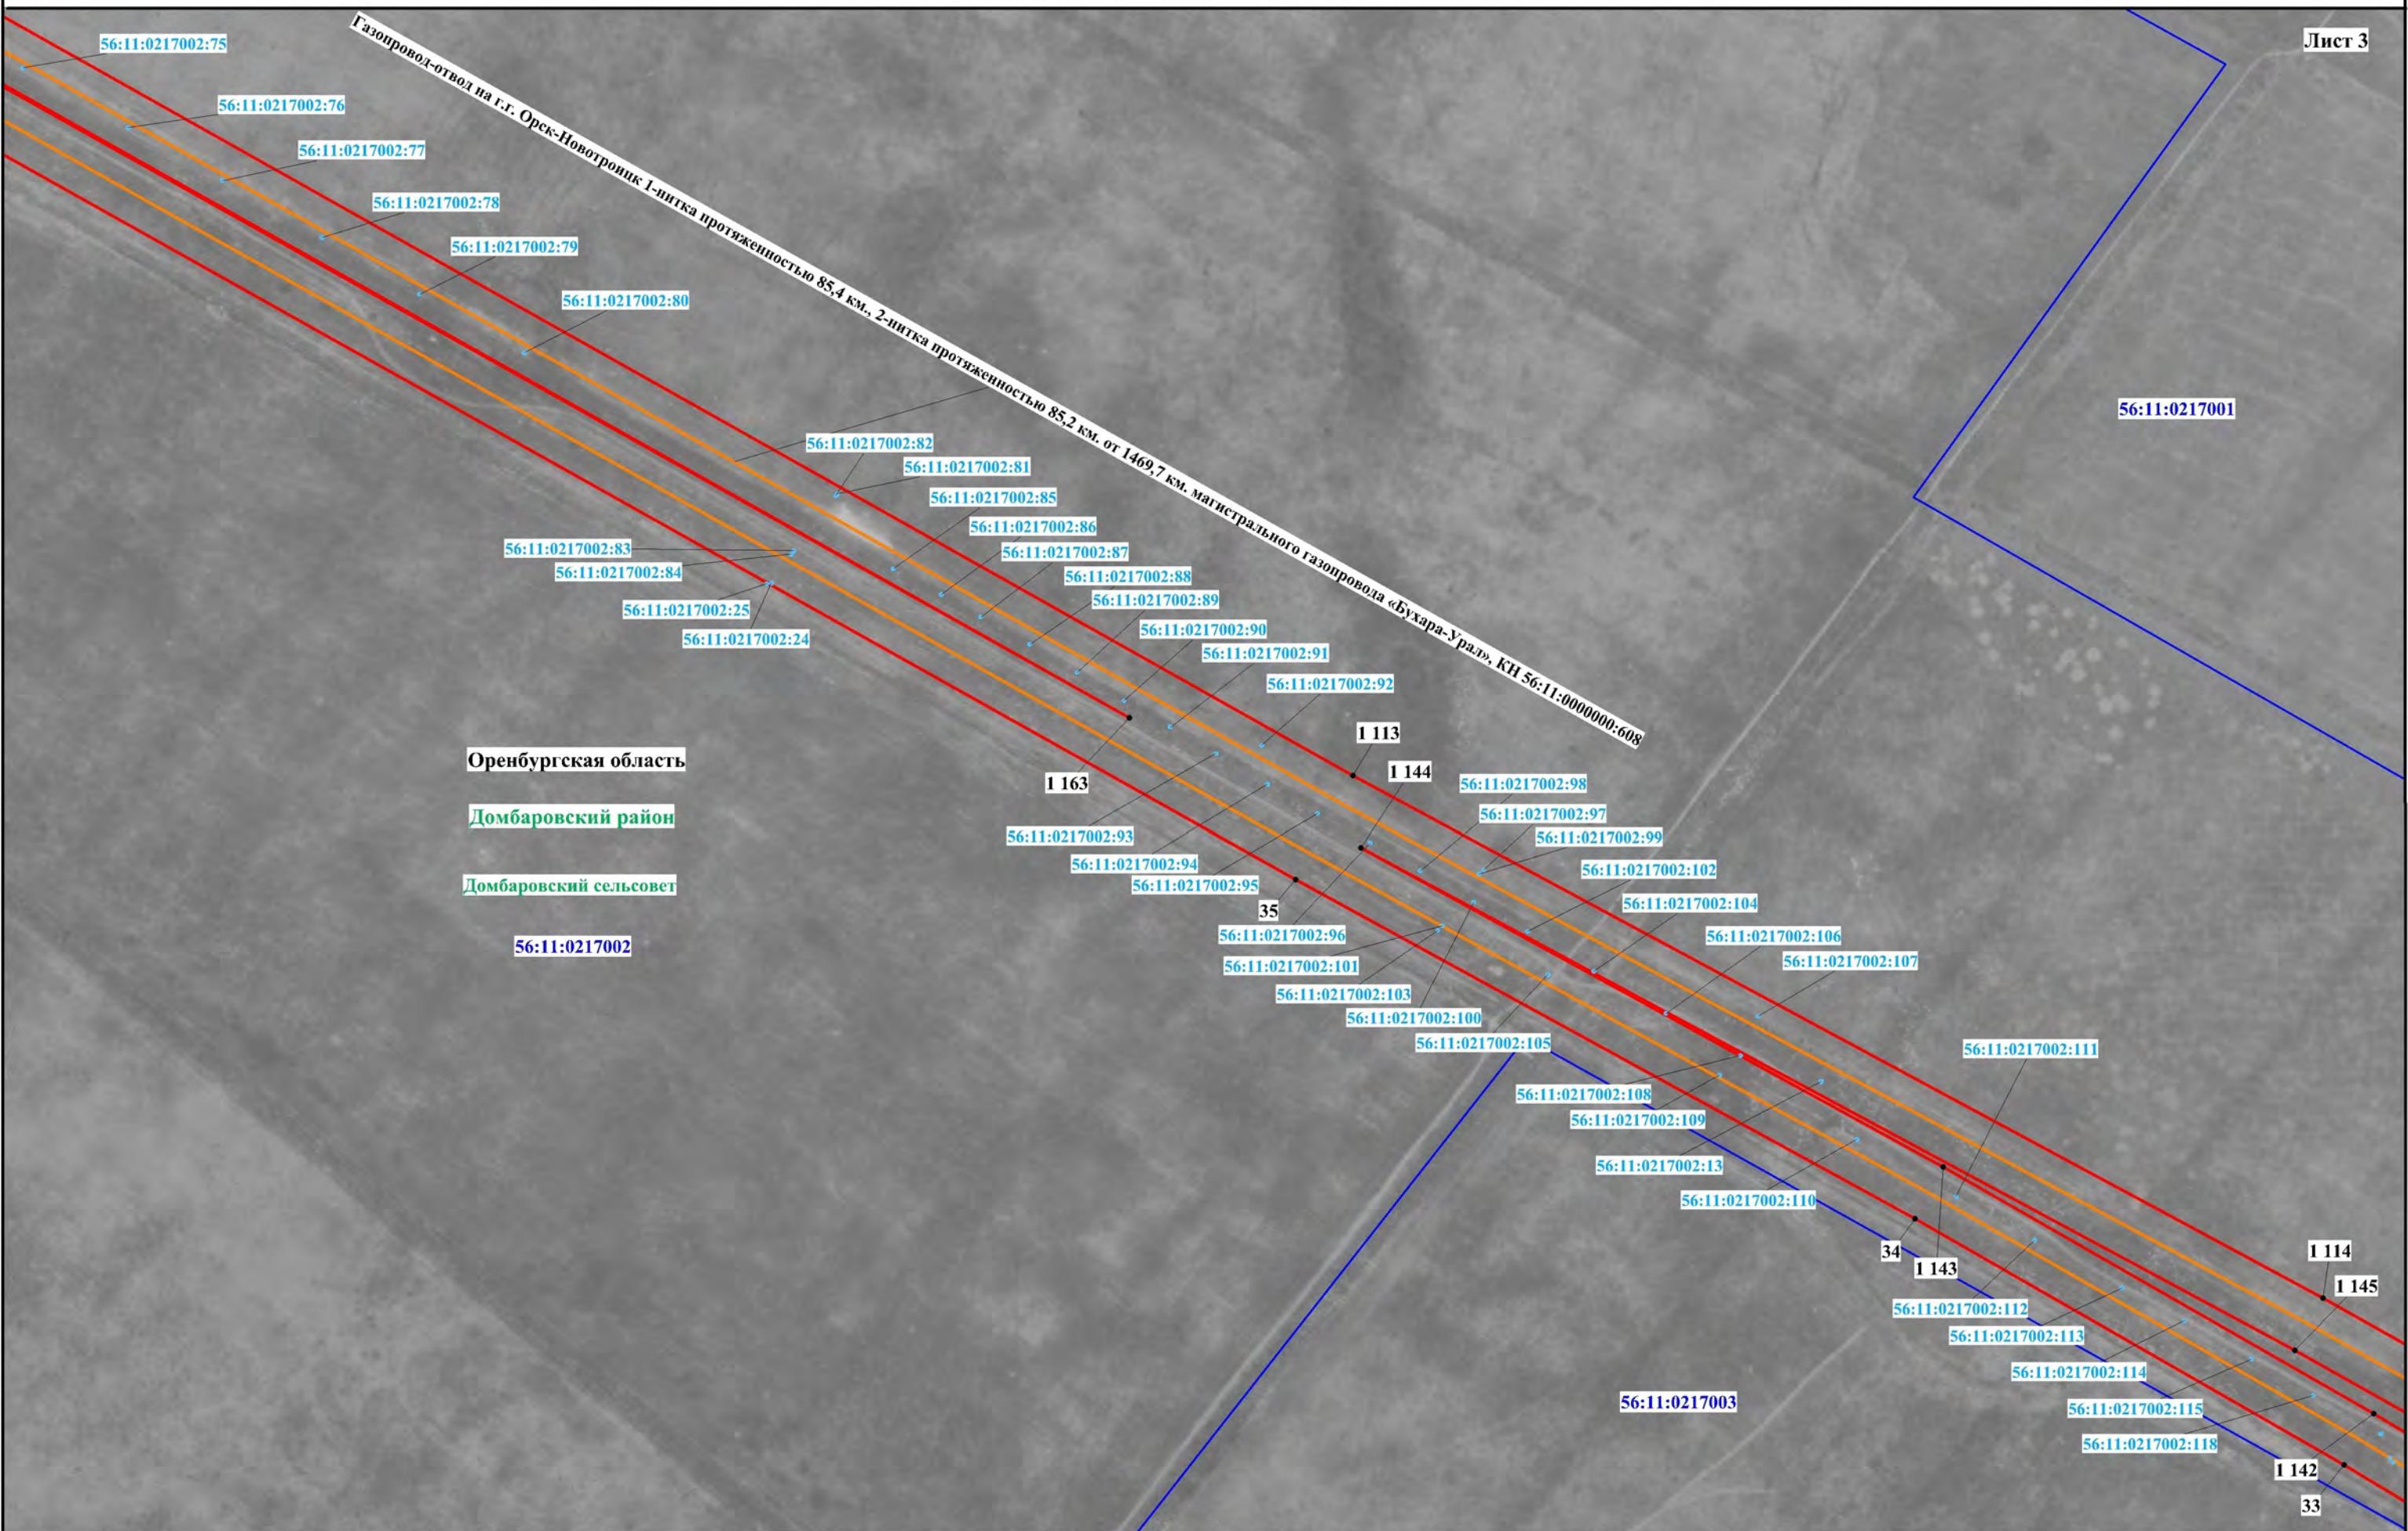

Используемые условные знаки и обозначения представлены на обзорной схеме

Масштаб 1:5000

Схема расположения границ публичного сервитута

Лист 4

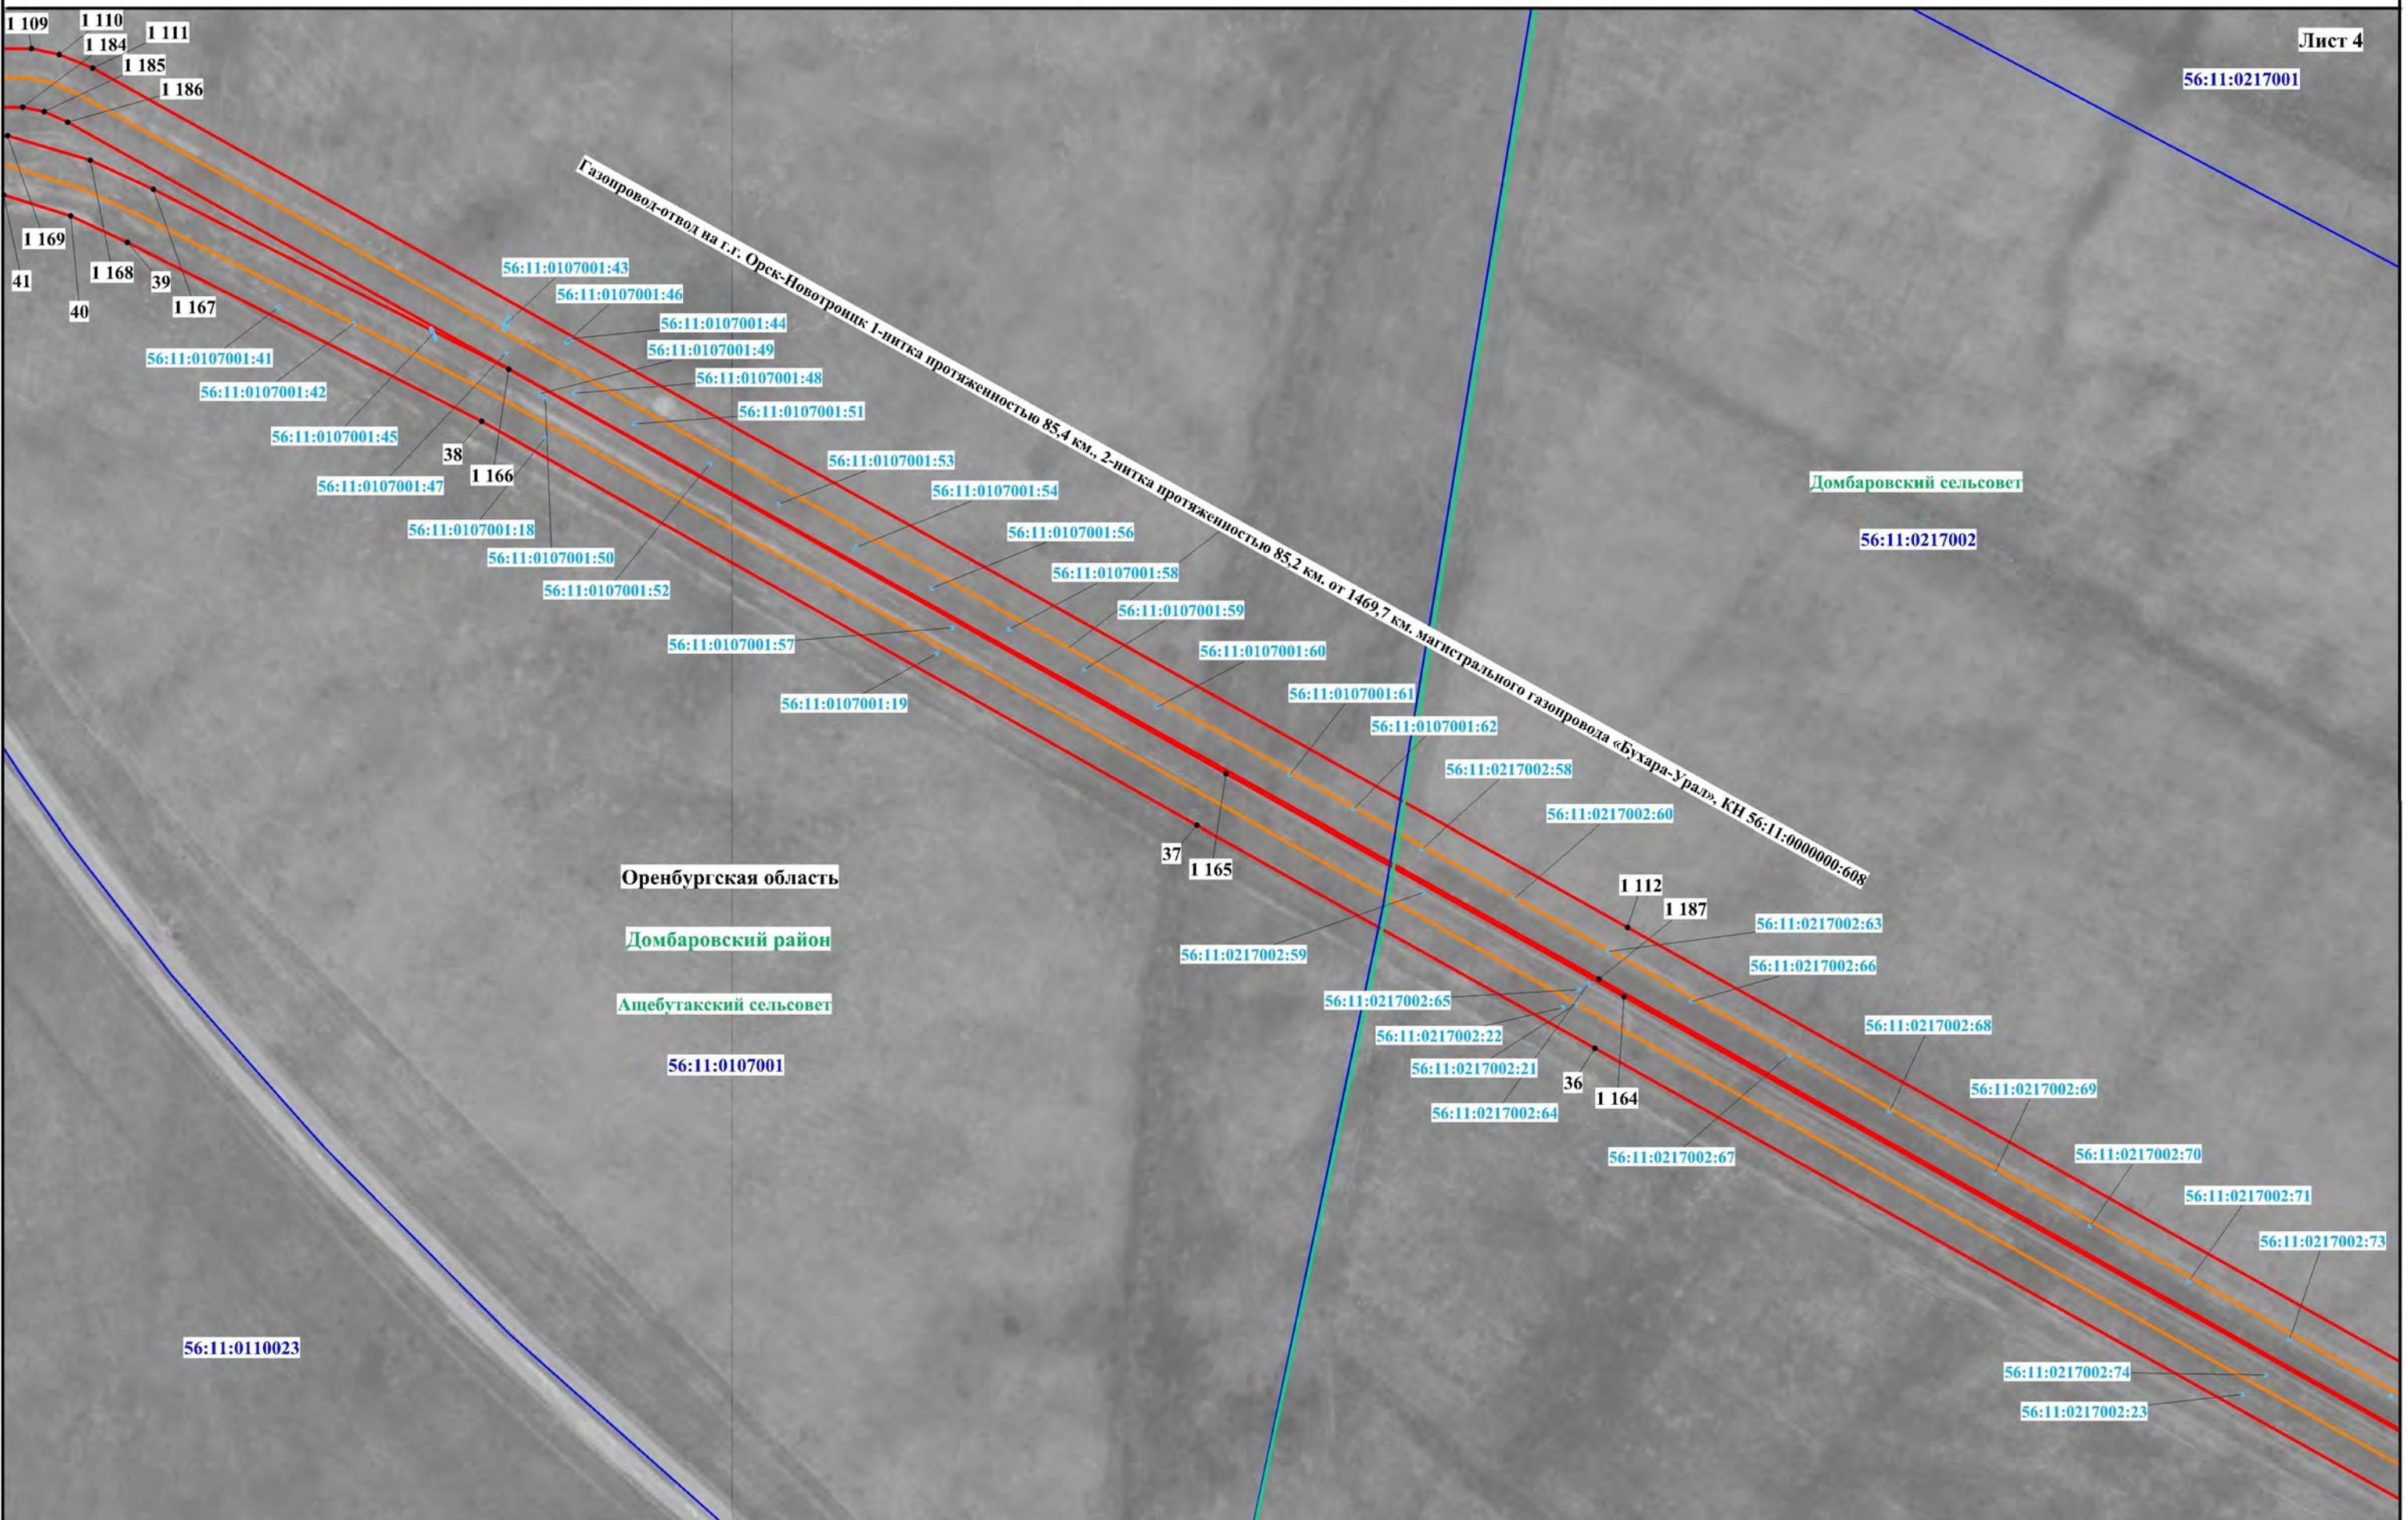


Схема расположения границ публичного сервитута

Лист 5

Газопровод-отвод на г.р. Орск-Новотроицк 1-нитка протяженностью 85,4 км., 2-нитка протяженностью 85,2 км. от 1469,7 км. магистрального газопровода «Бухара-Урал», КН 56:11:0000000:608

56:11:0110018

56:11:0000000:792(4)

56:11:0110018:43 56:11:0110018:51
56:11:0110018:50 56:11:0110018:52
56:11:0110018:49 102
56:11:0110018:47 101
56:11:0110018:46 103
56:11:0110018:25 104
56:11:0110018:19 105
56:11:0110018:13 106
56:11:0110018:12 107
56:11:0107001:63 108
56:11:0107001:20 1103
56:11:0107001:21 1104
56:11:0107001:22 1105
56:11:0107001:23 1106
56:11:0107001:28 1107
56:11:0107001:29 1108
56:11:0107001:30 1109
56:11:0107001:326 1405

Схема расположения границ публичного сервитута

Лист 7

1 087

56:11:0110017:71

56:11:0110017:72

56:11:0110017:73

56:11:0110017:74

56:11:0110017:75

56:11:0110017:9

1 236

1 235

57

56:11:0110017:78

56:11:0110017:79

56:11:0110017:80

56:11:0110017:84

56:11:0110017:85

56:11:0110017:86

56:11:0110017:88

56:11:0110017:91

56:11:0110017:10

56:11:0110017:11

1 234

56:11:0110017:95

56:11:0110017:96

56:11:0110017:97

56:11:0110017:98

56:11:0110017:102

56:11:0110017:103

56:11:0110017:104

56:11:0110017:105

56:11:0110017:106

56:11:0110017:107

56:11:0110017:108

56:11:0110017:110

1 233

56:11:0110017:112

56:11:0110017:111

56:11:0110017:119

56:11:0110017:120

56:11:0110017:121

56:11:0110017:122

1 092

56:11:0110017:125

56:11:0110017:126

Схема расположения границ публичного сервитута


Лист 8

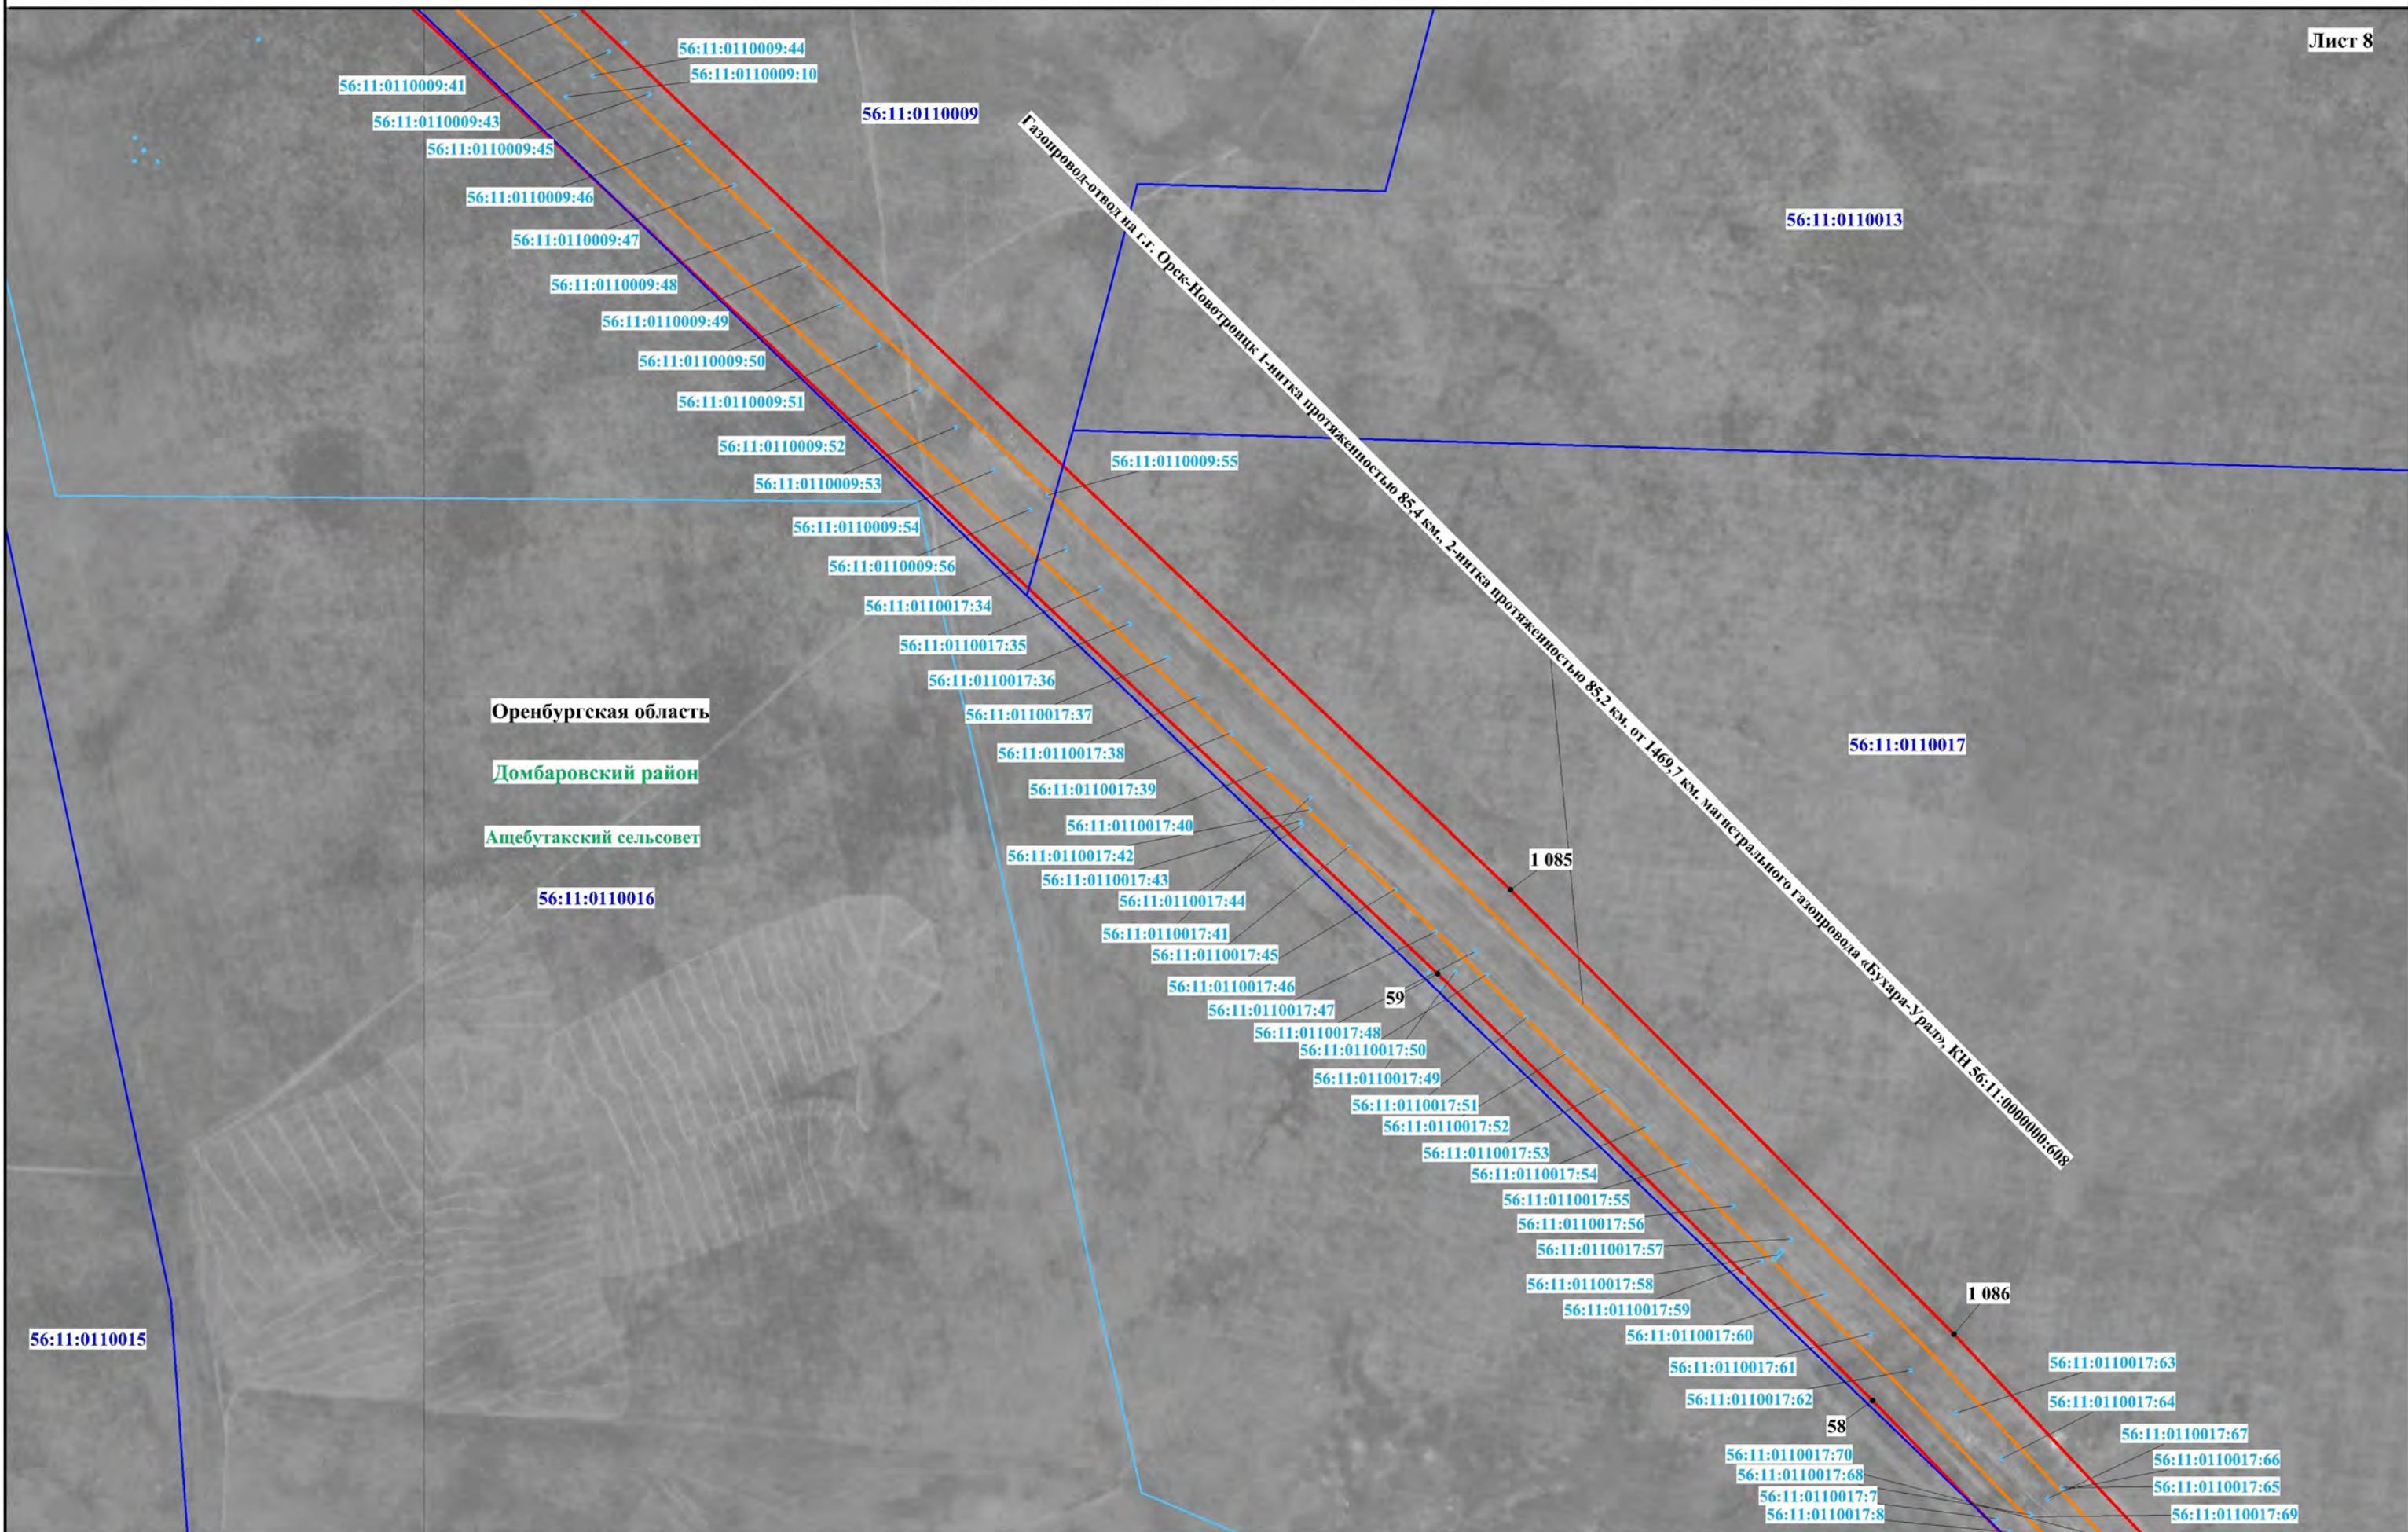

Используемые условные знаки и обозначения представлены на обзорной схеме

Схема расположения границ публичного сервитута

Лист 9

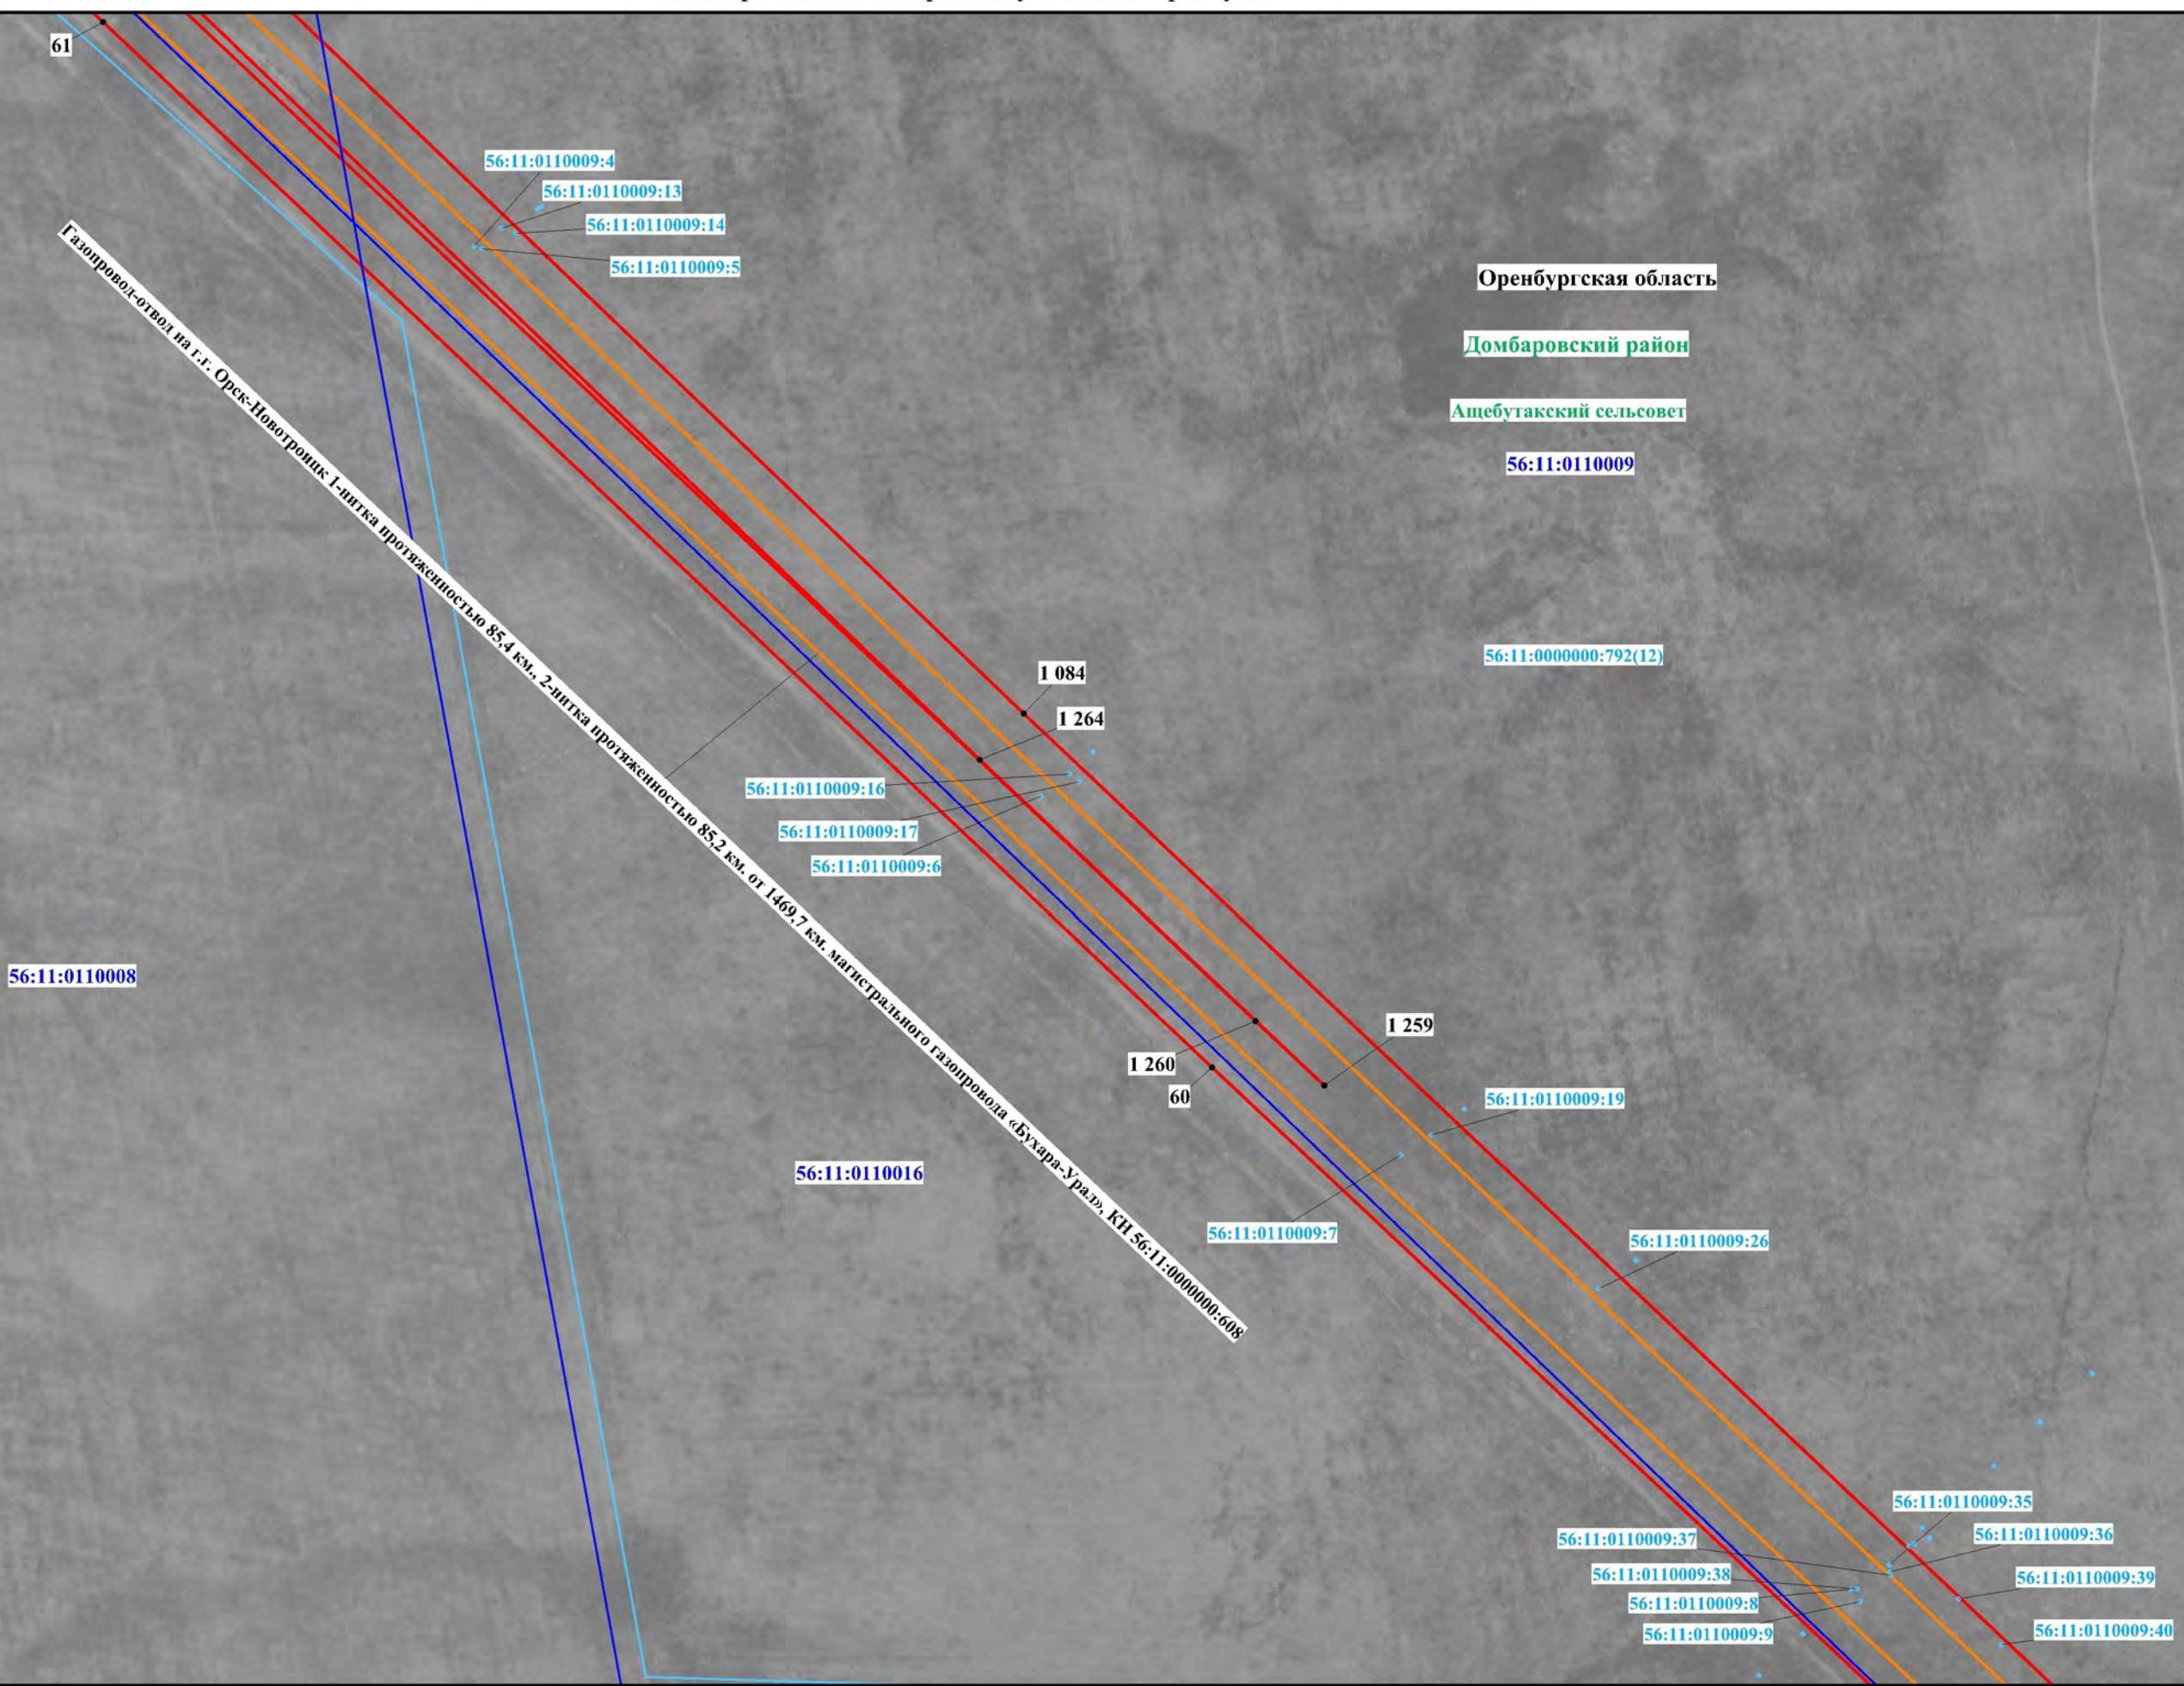


Используемые условные знаки и обозначения представлены на обзорной схеме

Масштаб 1:5000

Схема расположения границ публичного сервитута

Лист 10

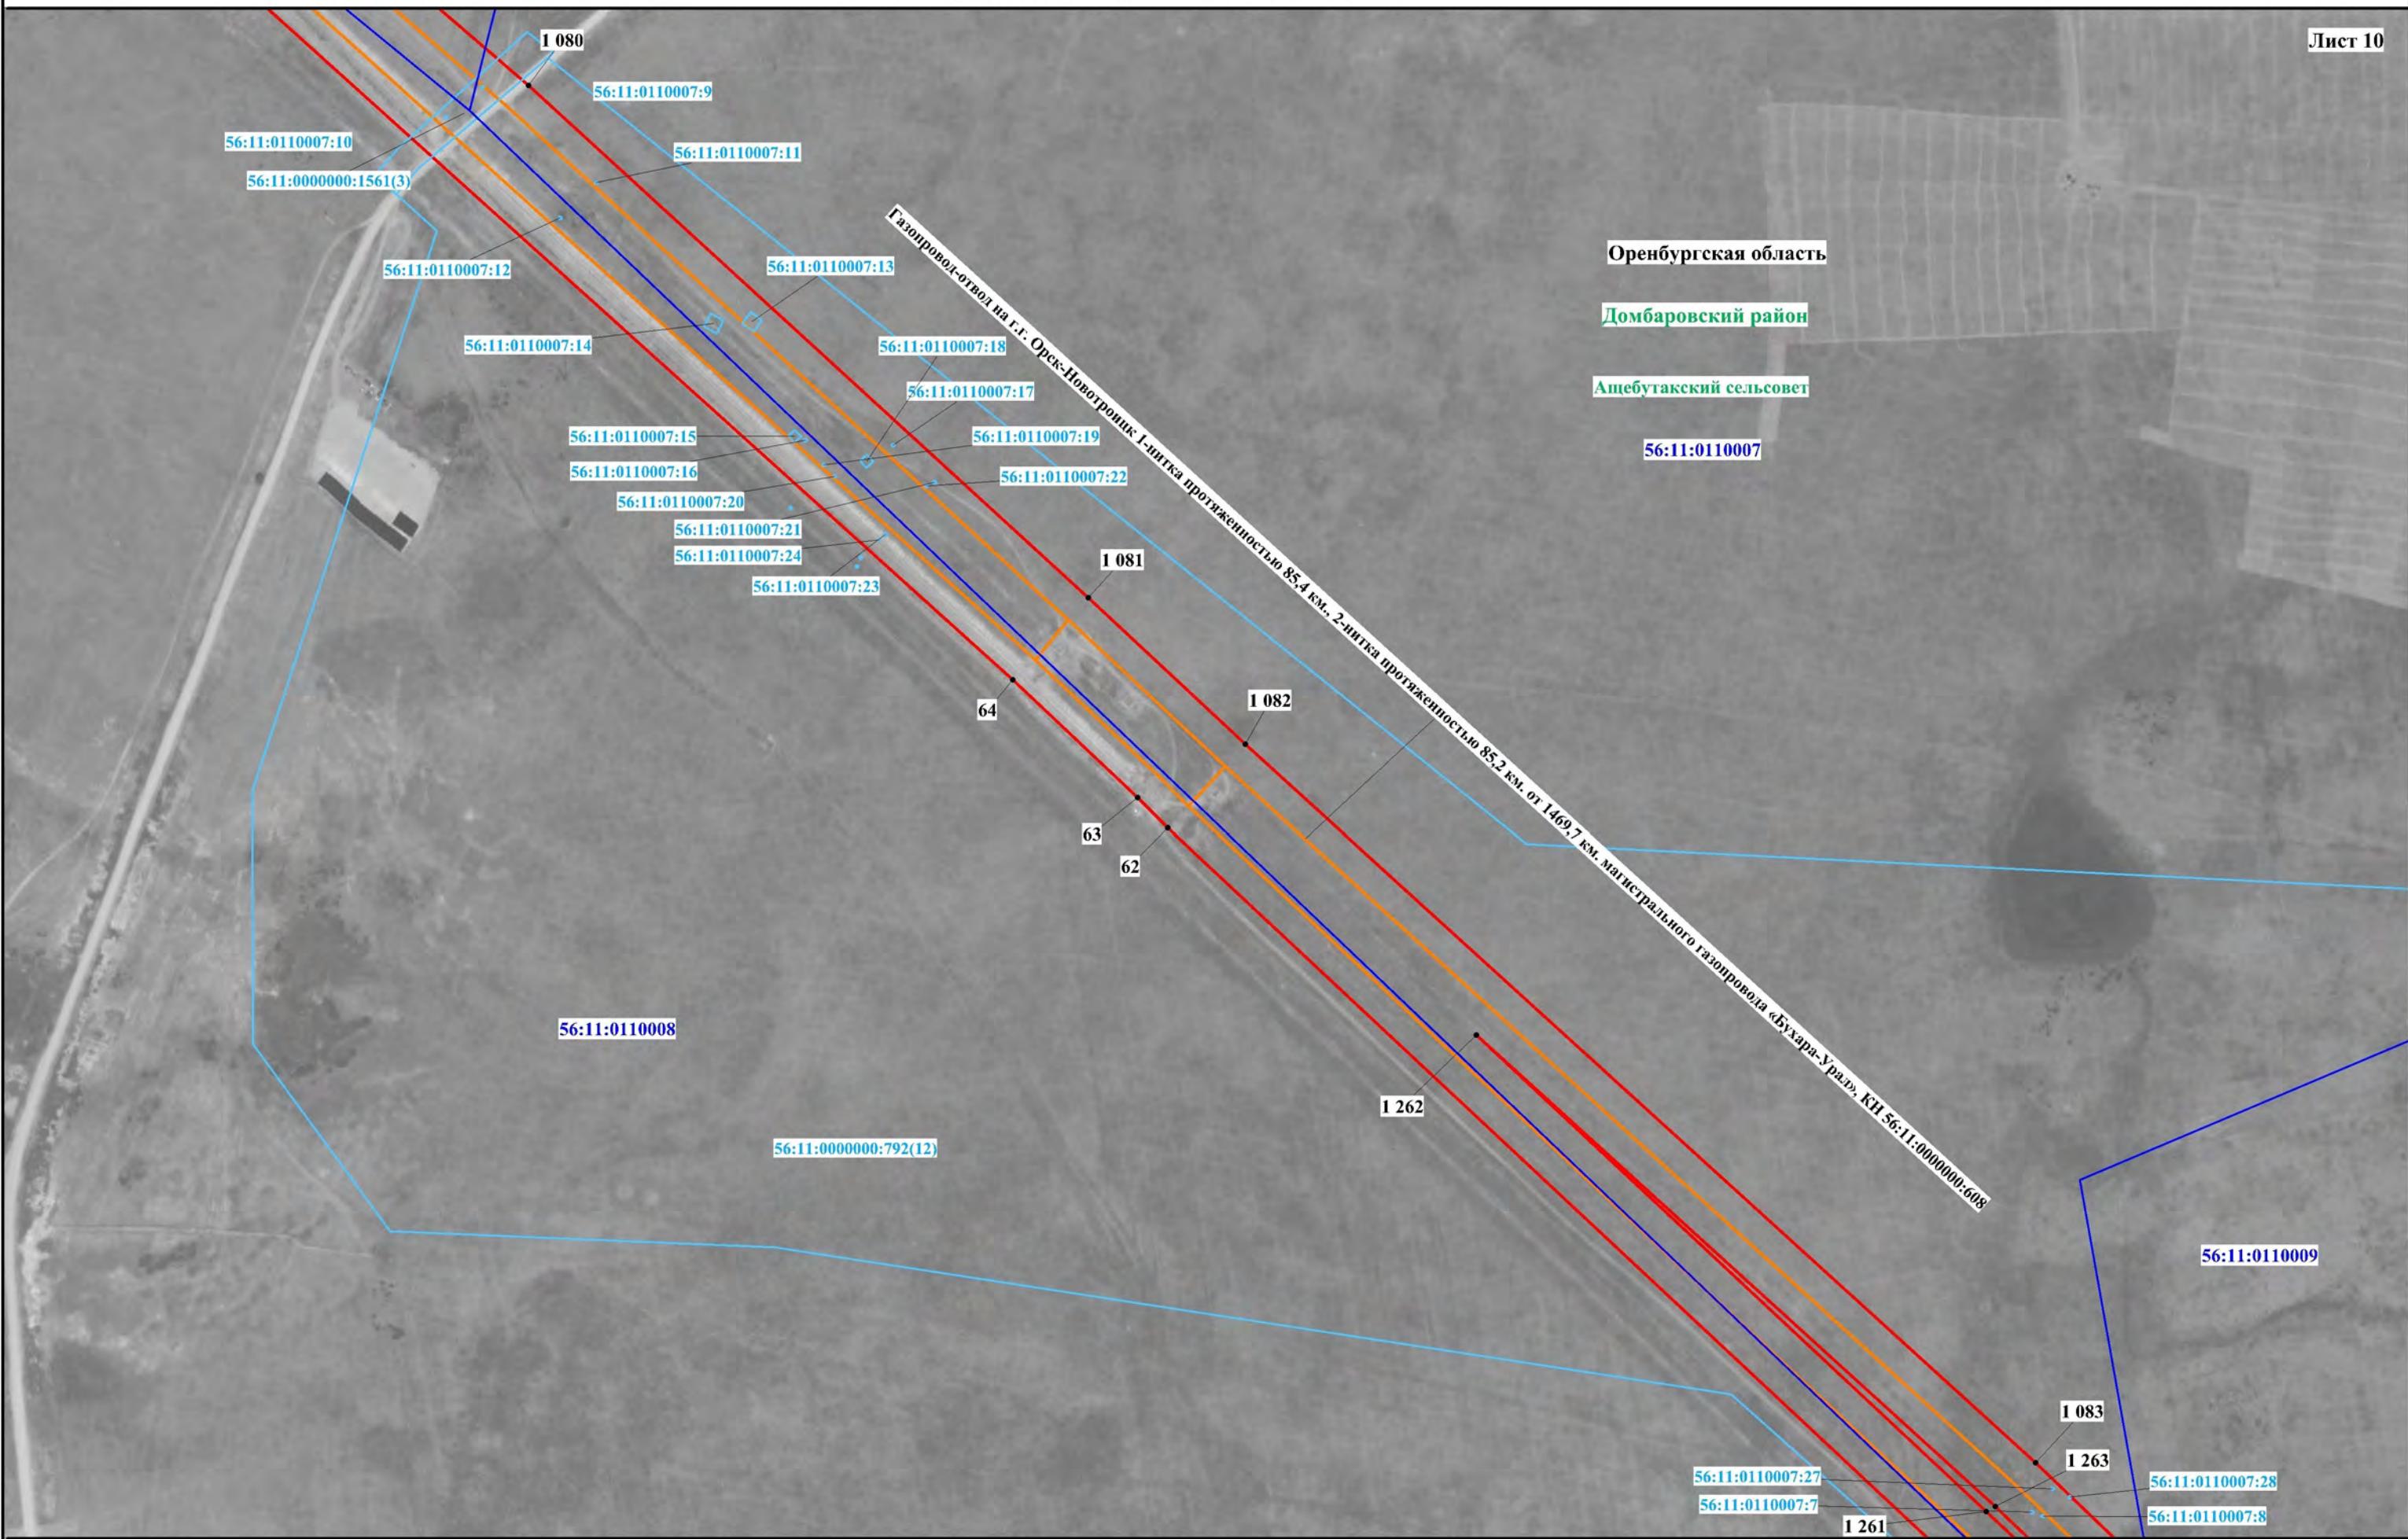


Используемые условные знаки и обозначения представлены на обзорной схеме

Масштаб 1:5000

Схема расположения границ публичного сервитута

Лист 11

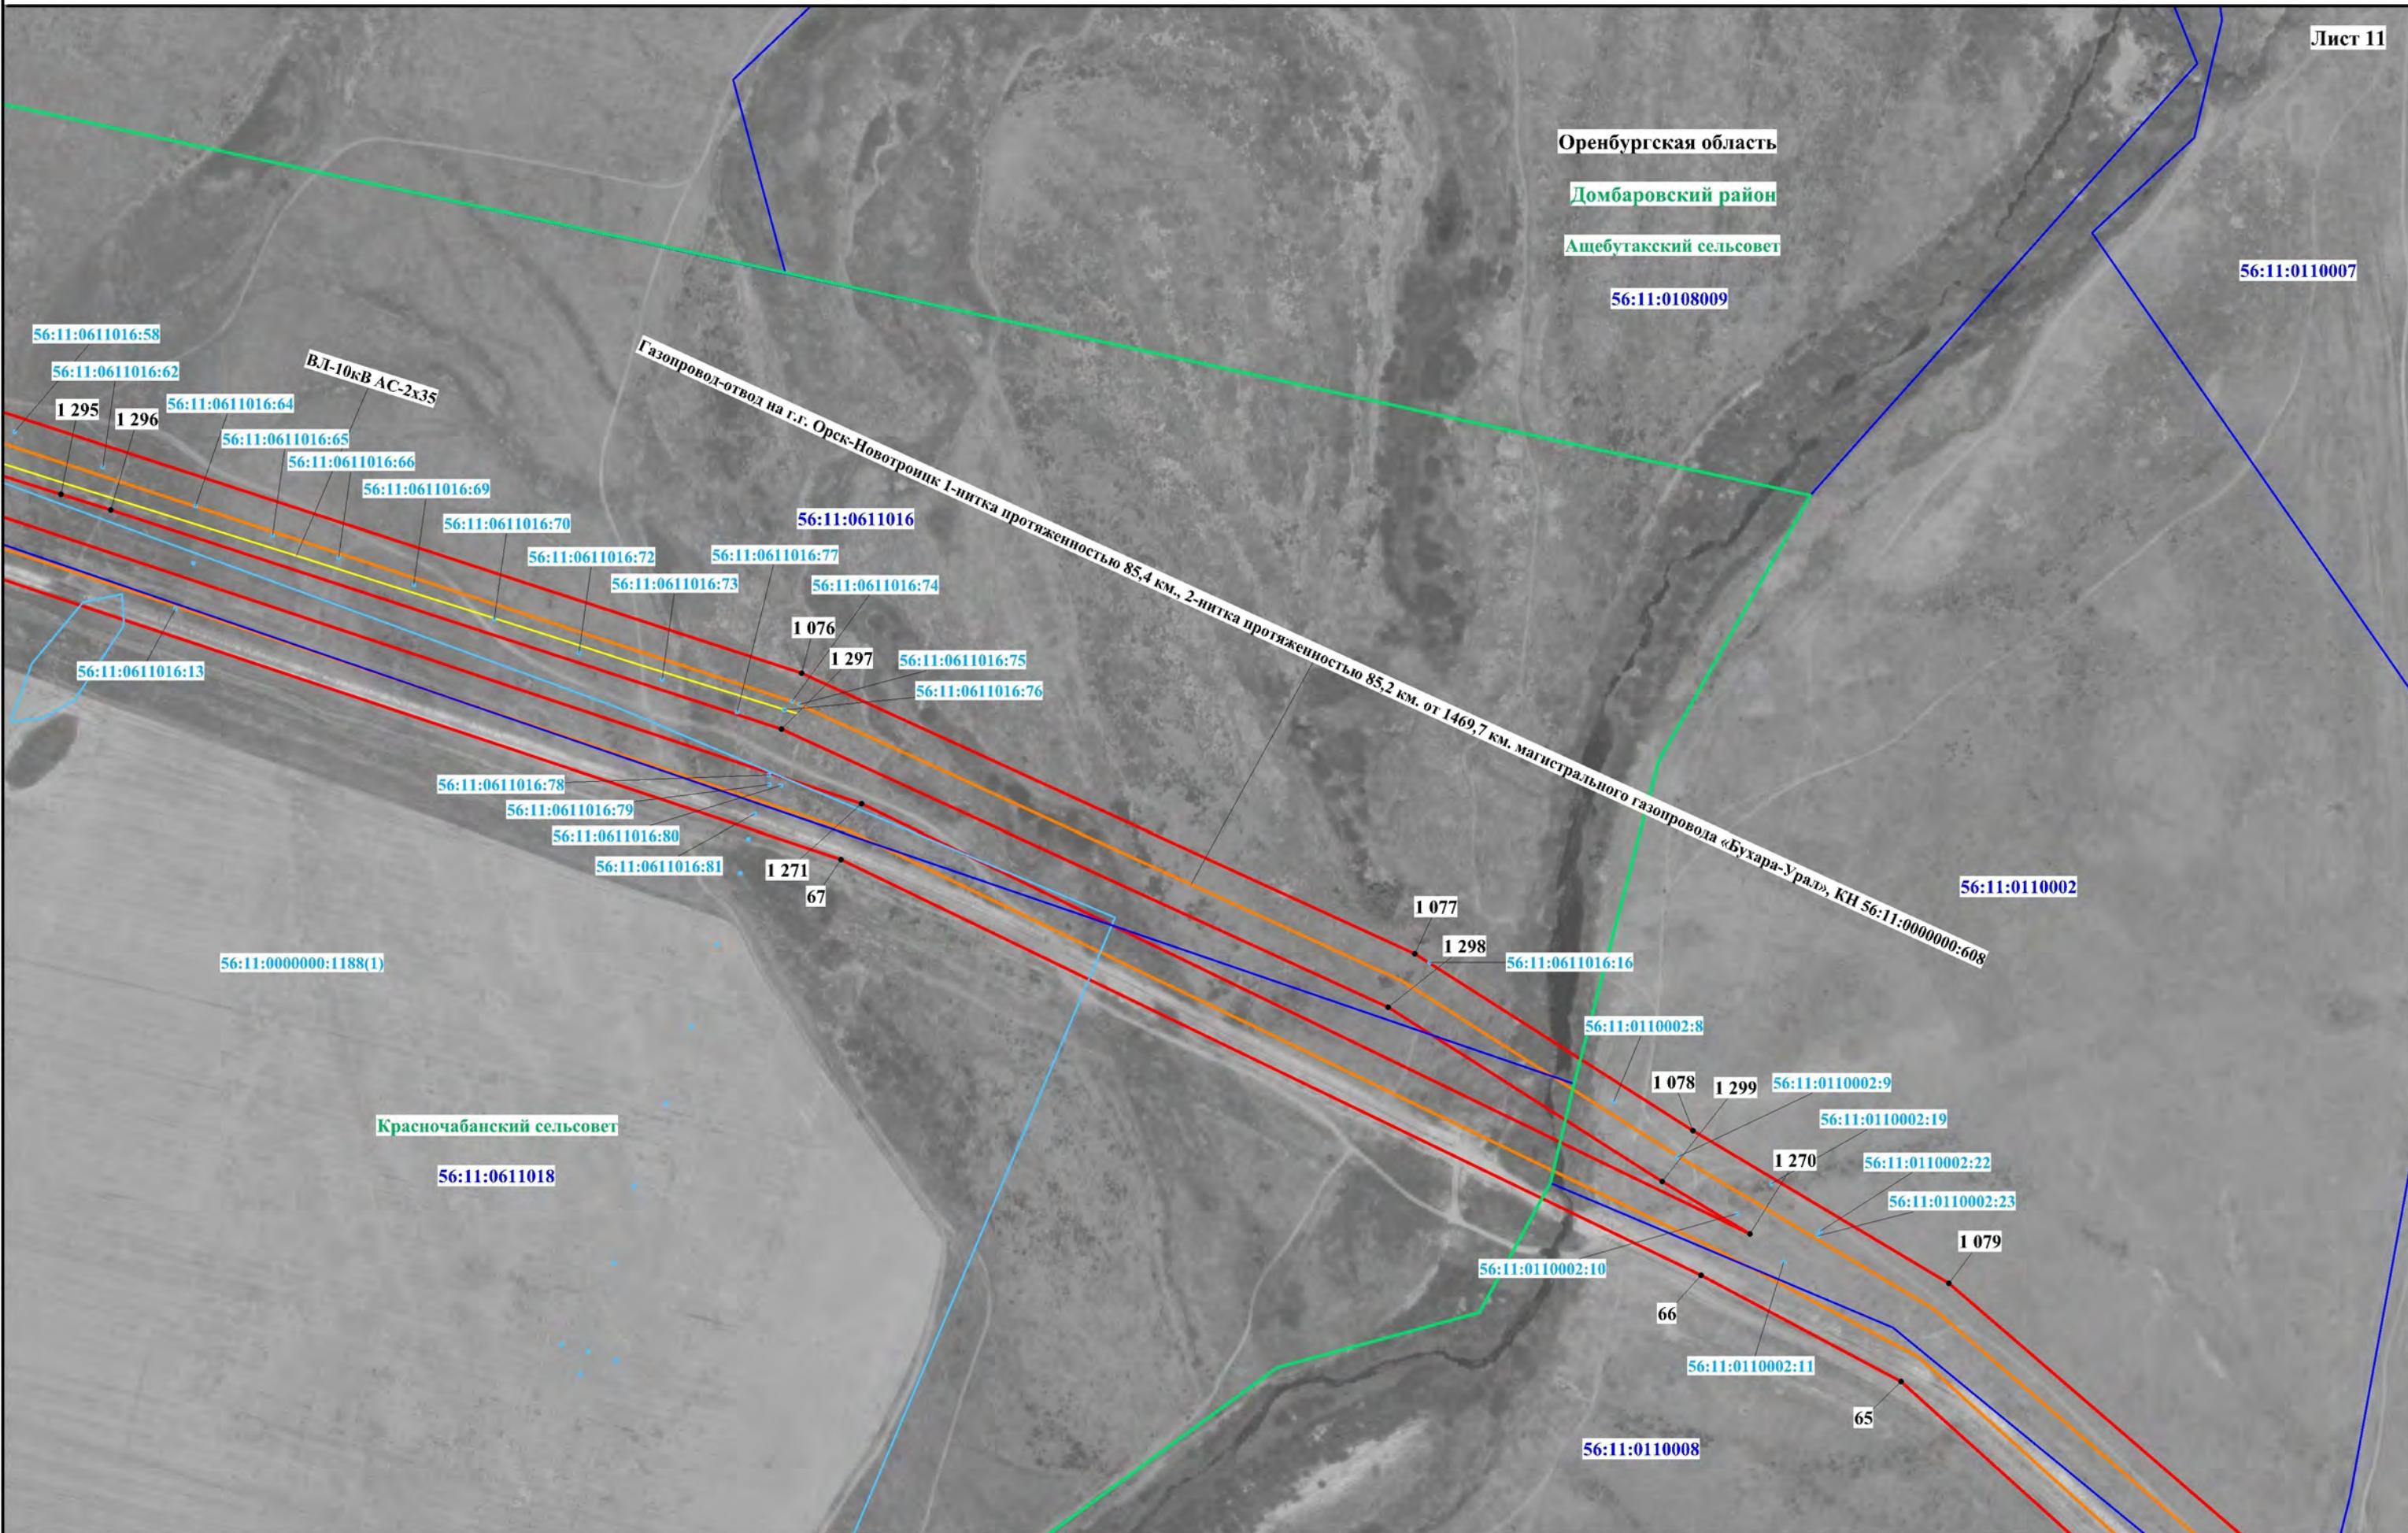

Используемые условные знаки и обозначения представлены на обзорной схеме

Масштаб 1:5000

Схема расположения границ публичного сервитута

Лист 12

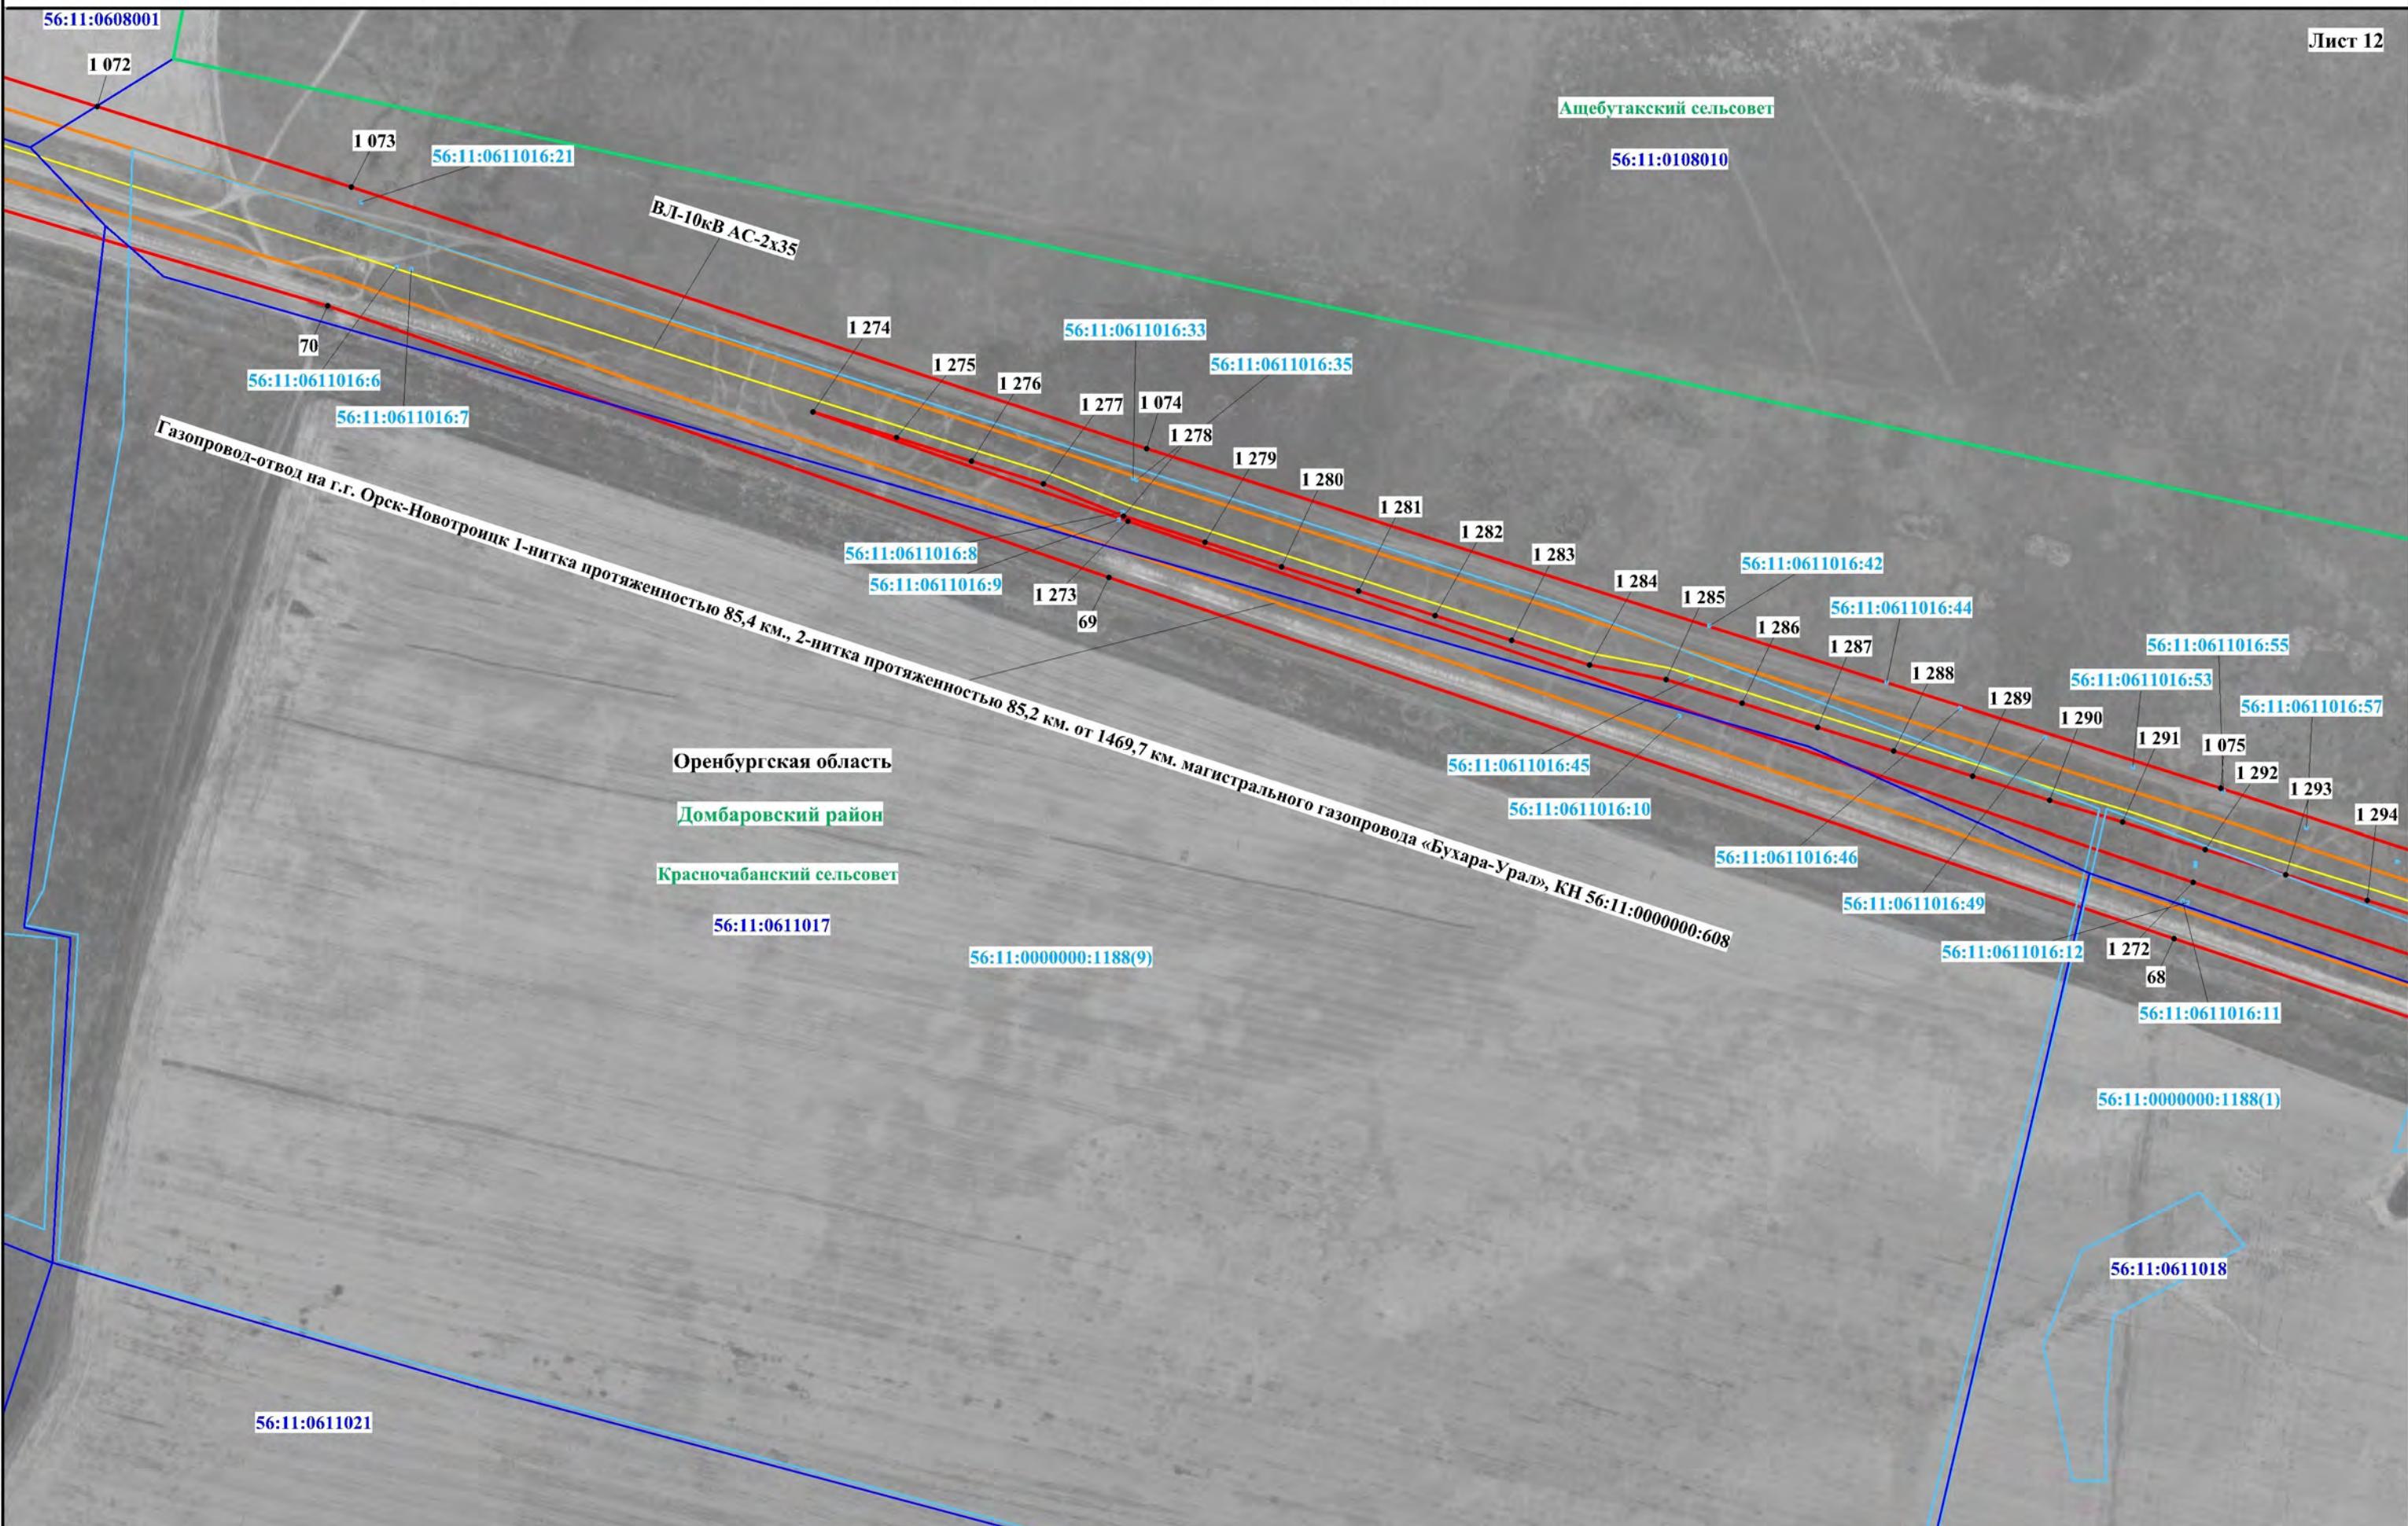


Схема расположения границ публичного сервитута

Лист 13


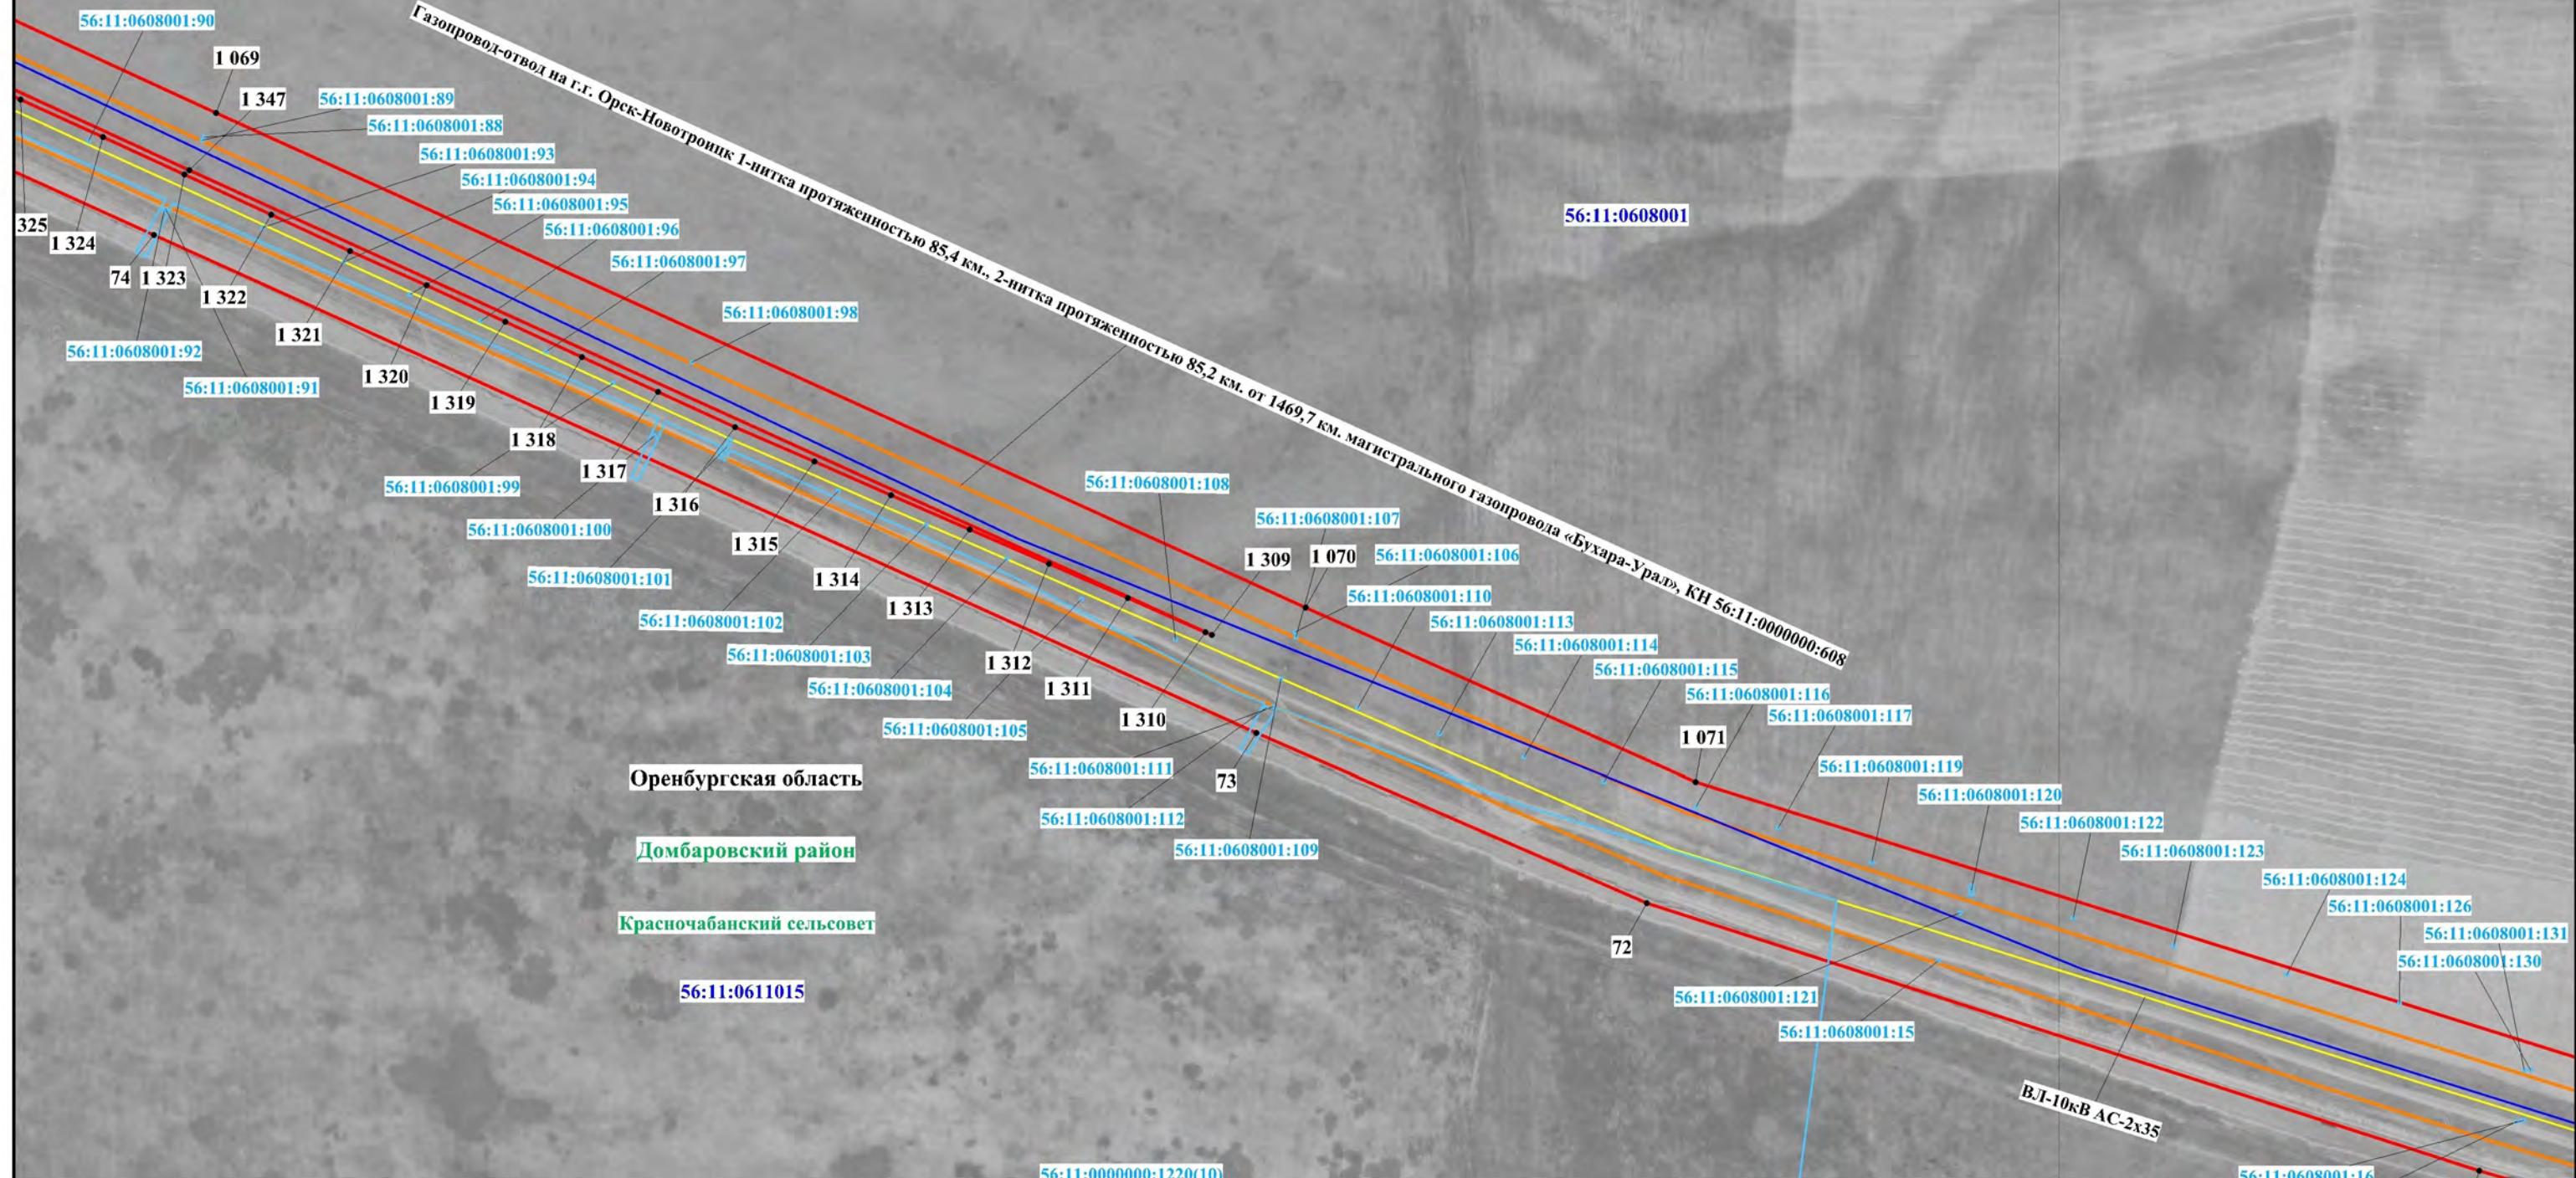


Схема расположения границ публичного сервитута

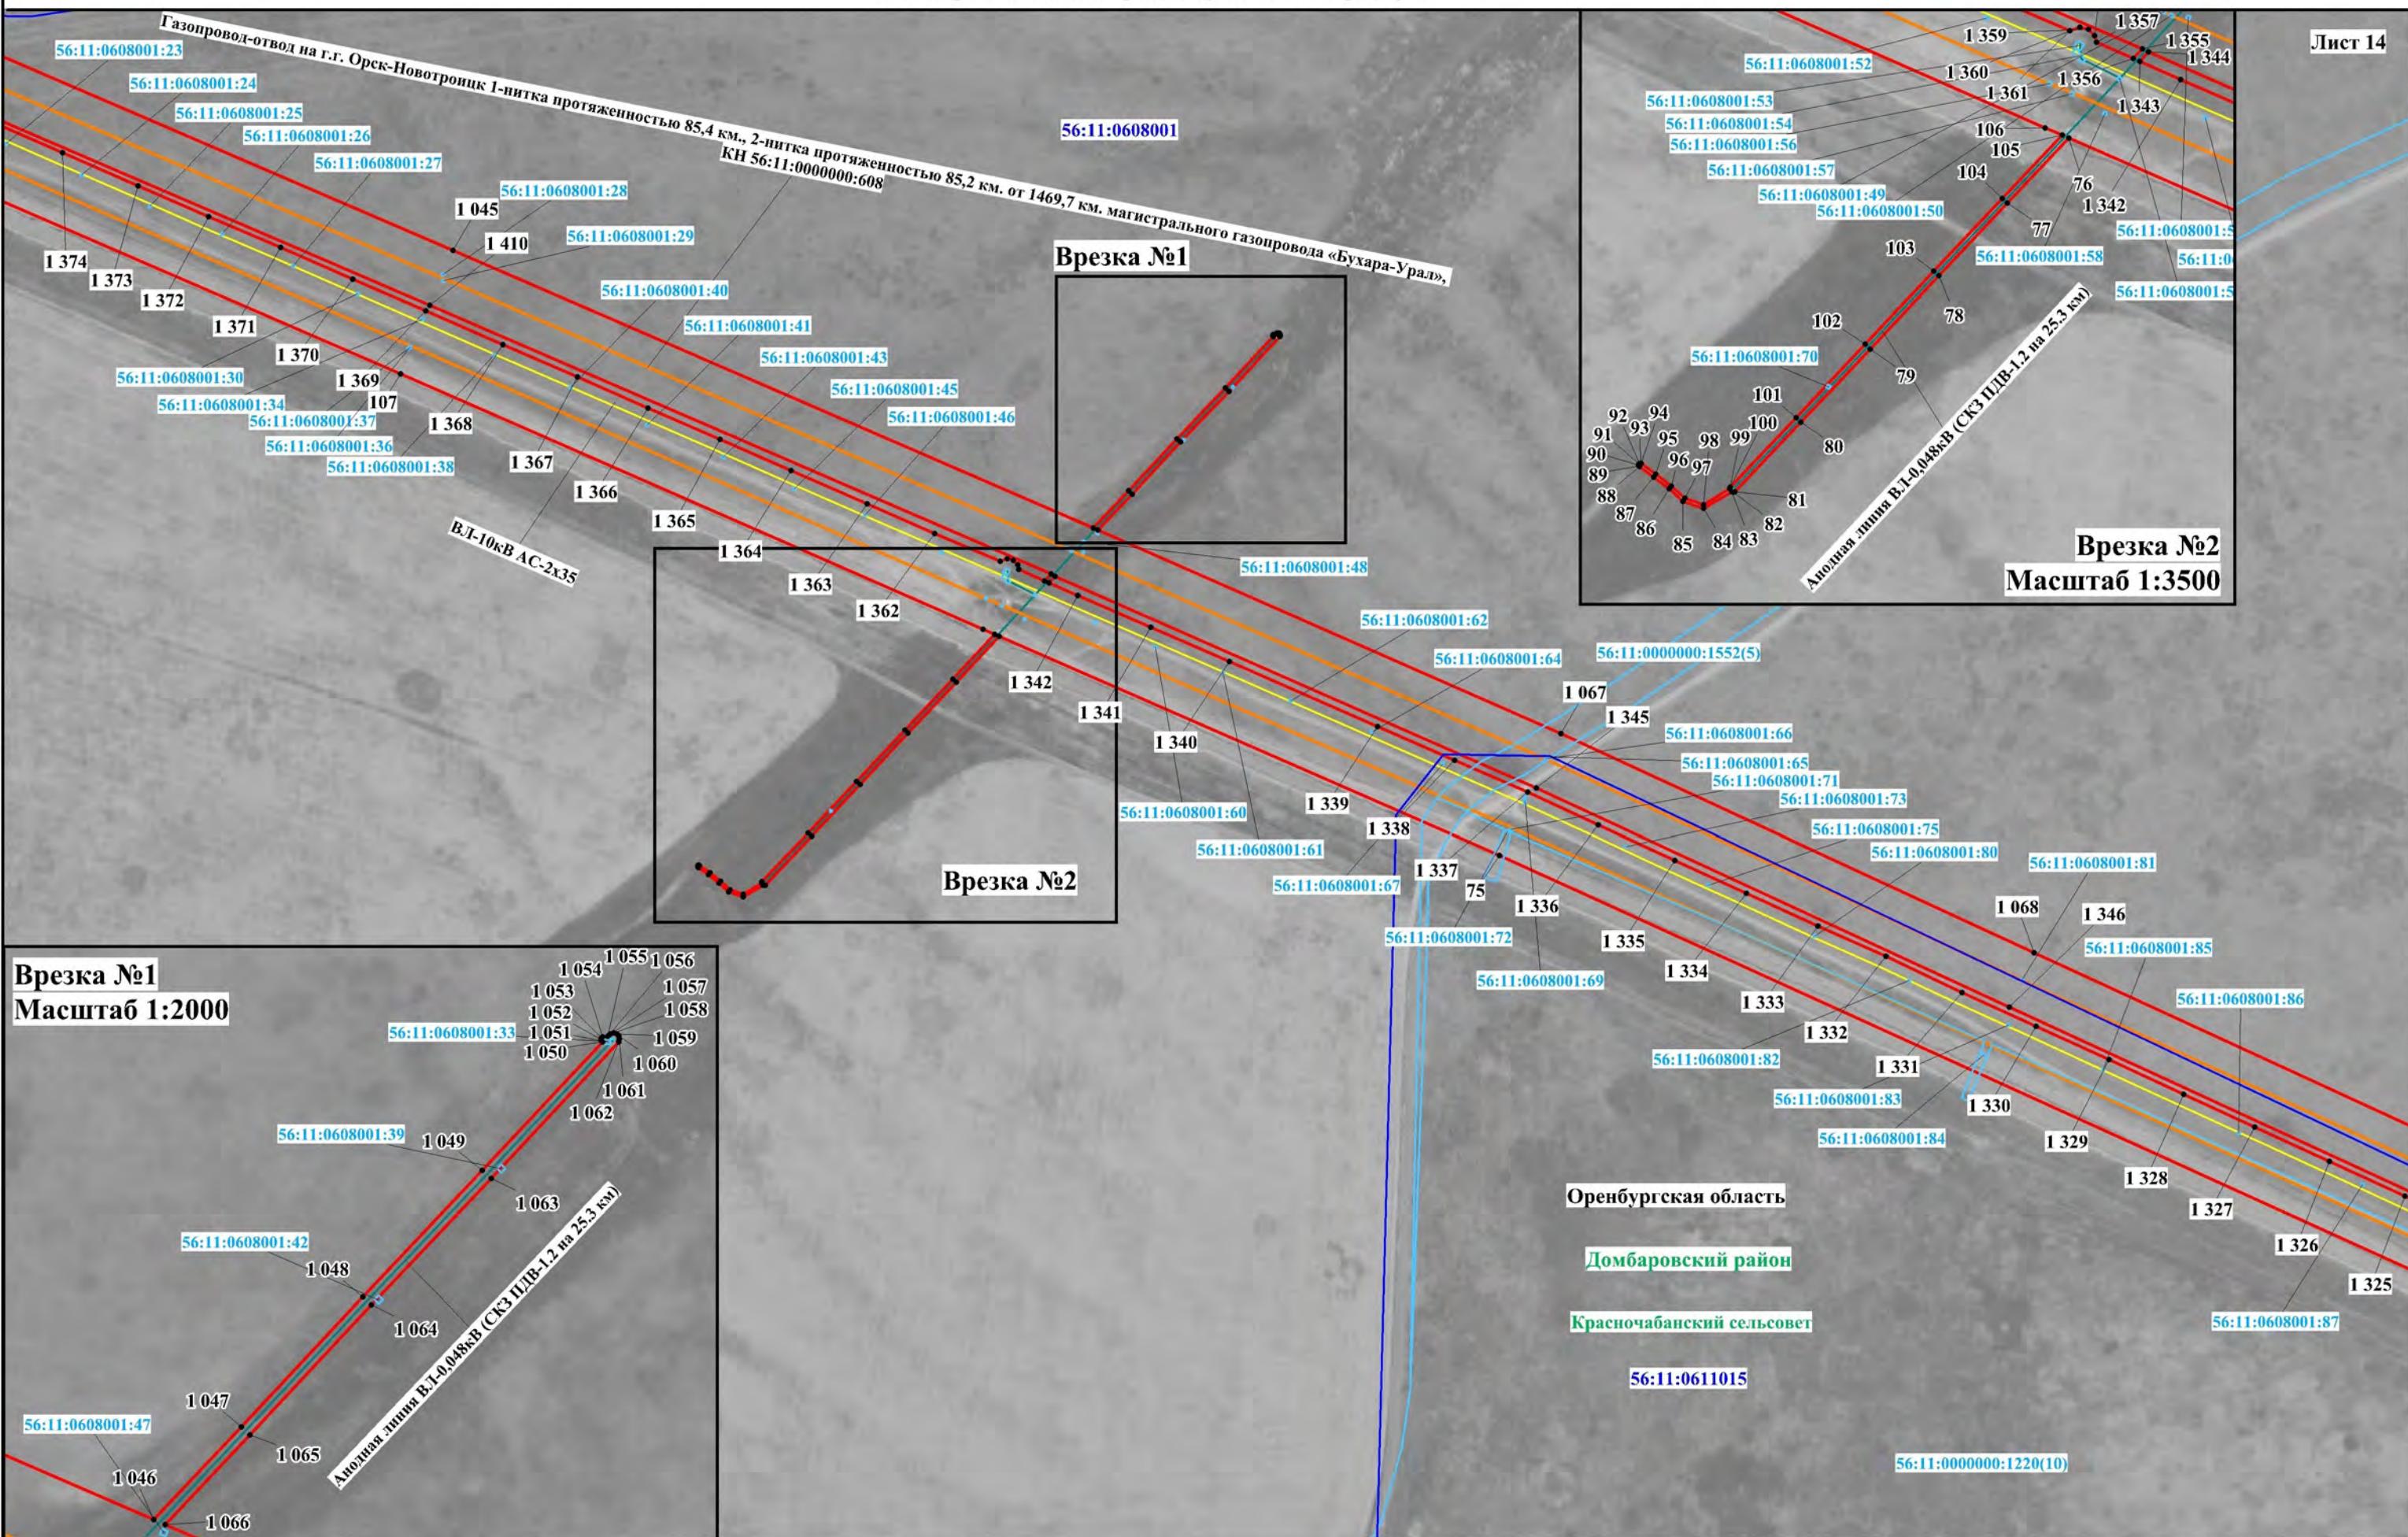

Используемые условные знаки и обозначения представлены на обзорной схеме

Масштаб 1:5000

Схема расположения границ публичного сервитута

Лист 15


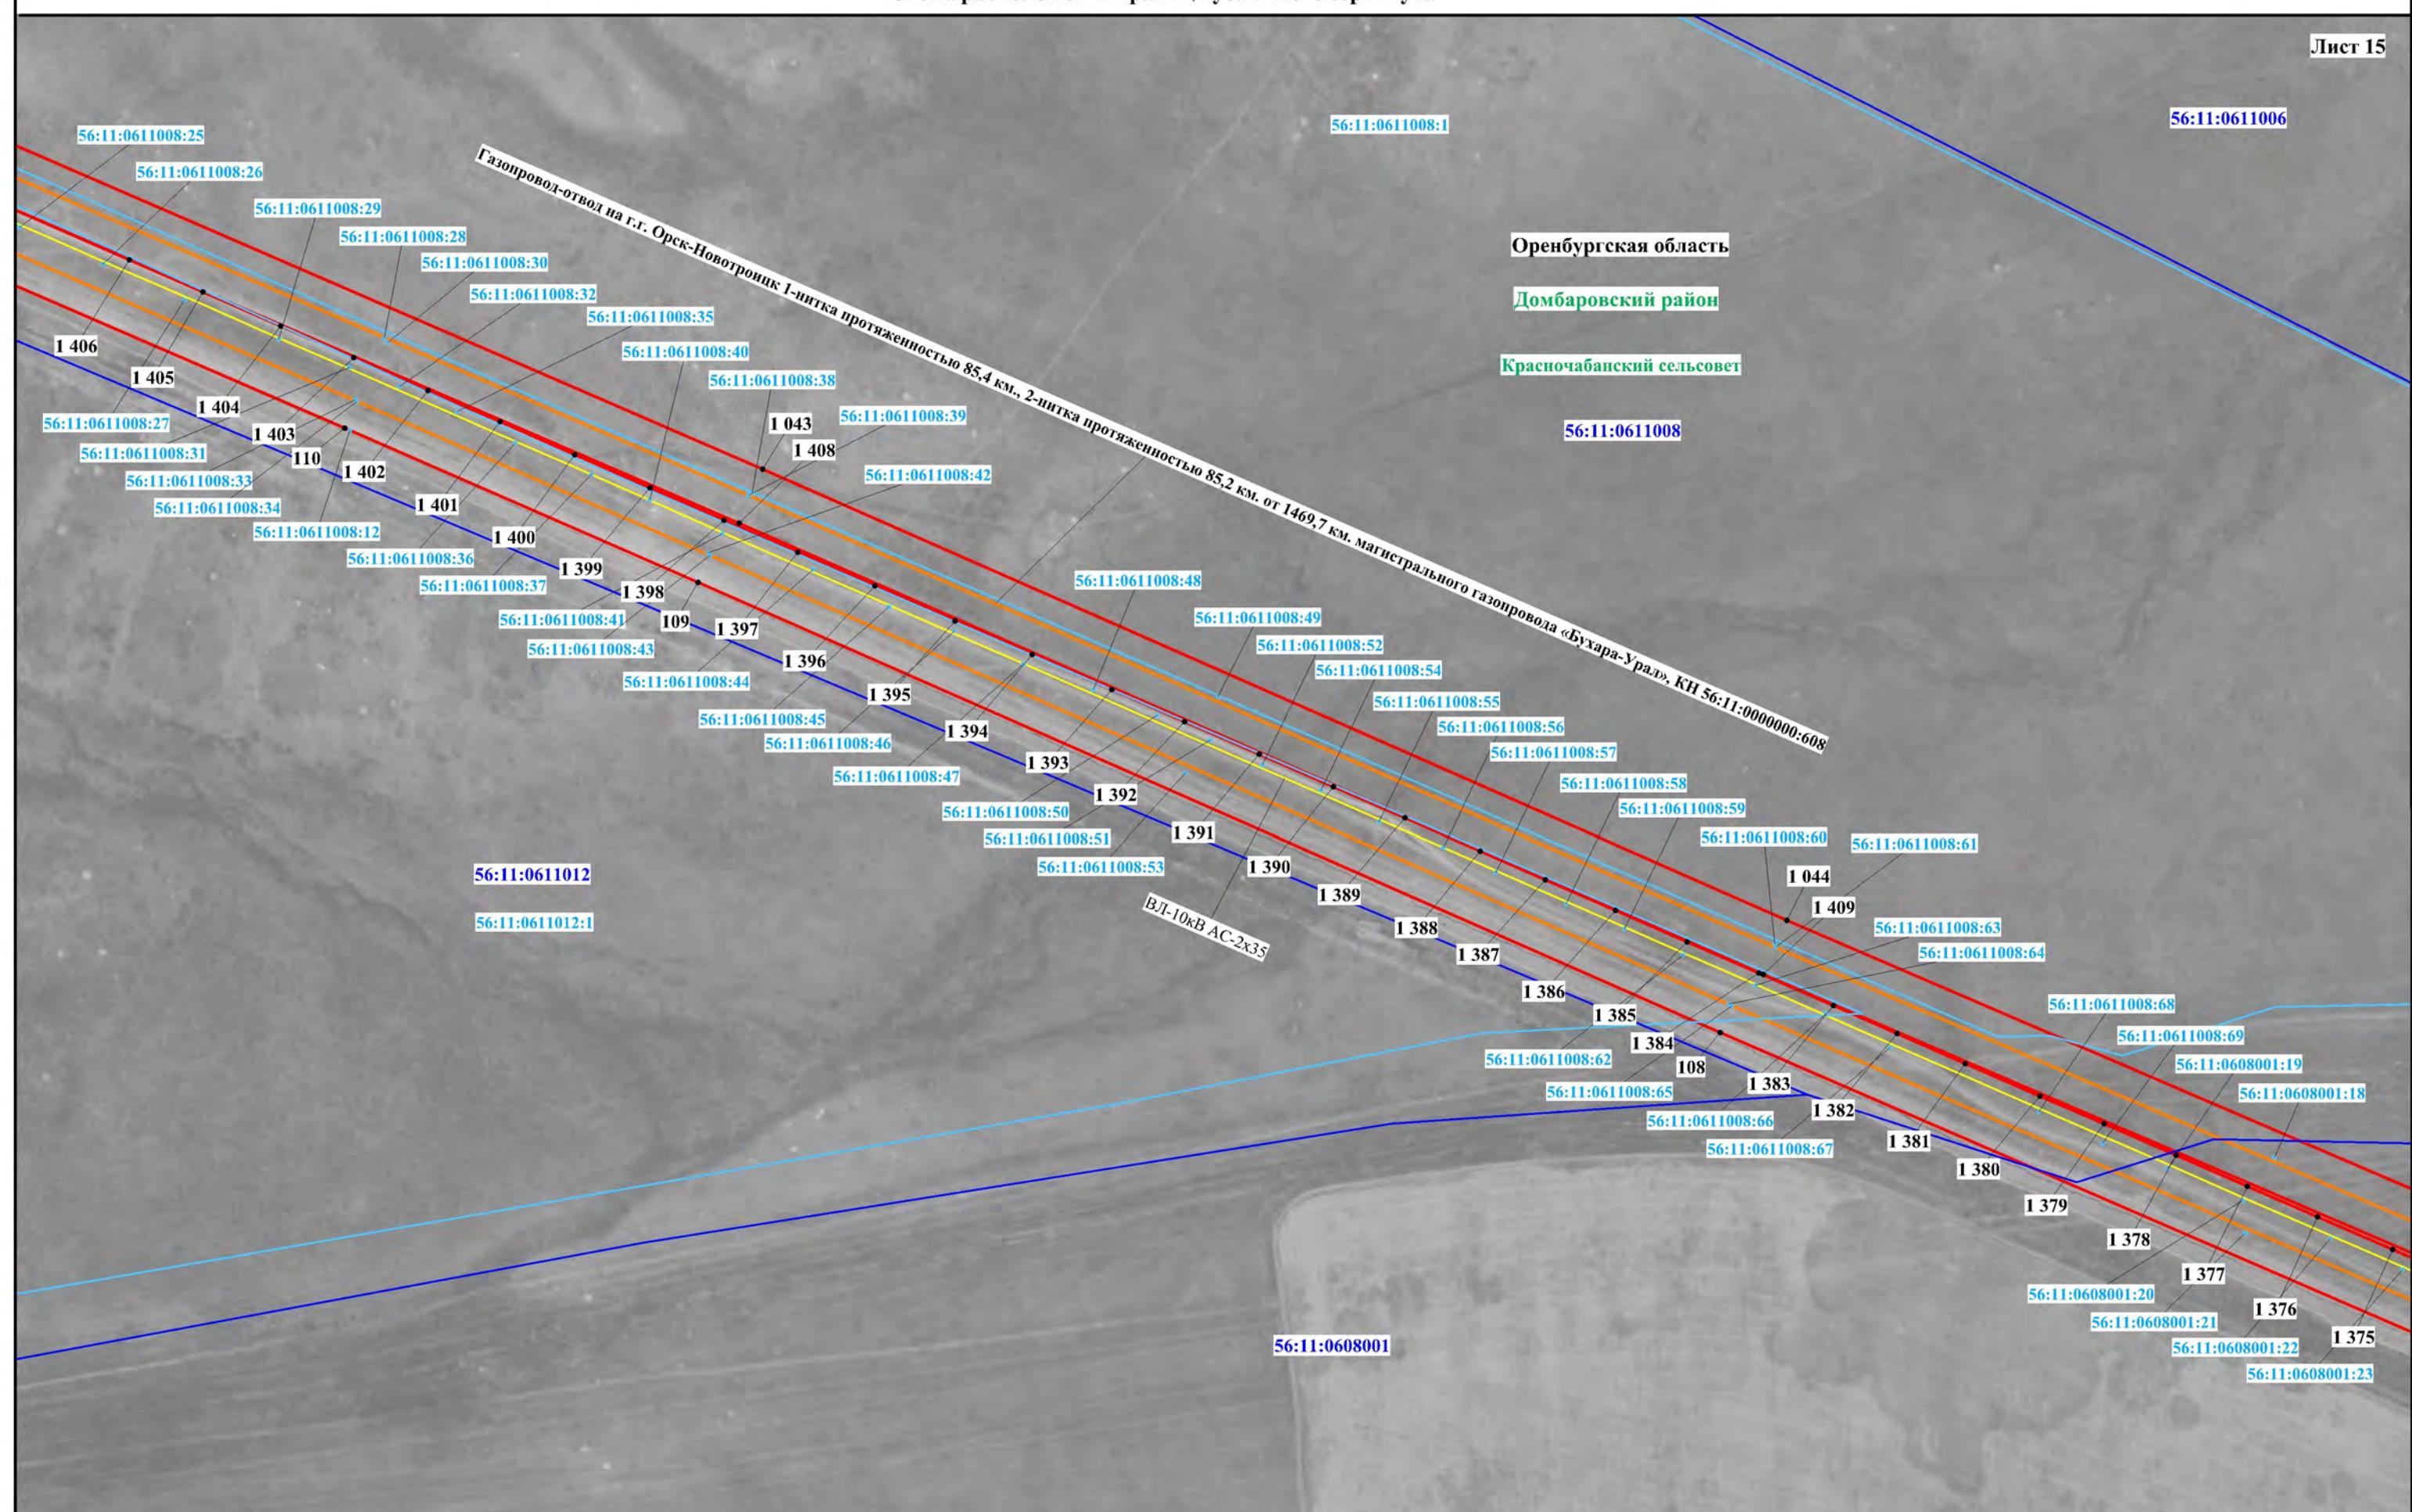


Схема расположения границ публичного сервитута

Лист 16

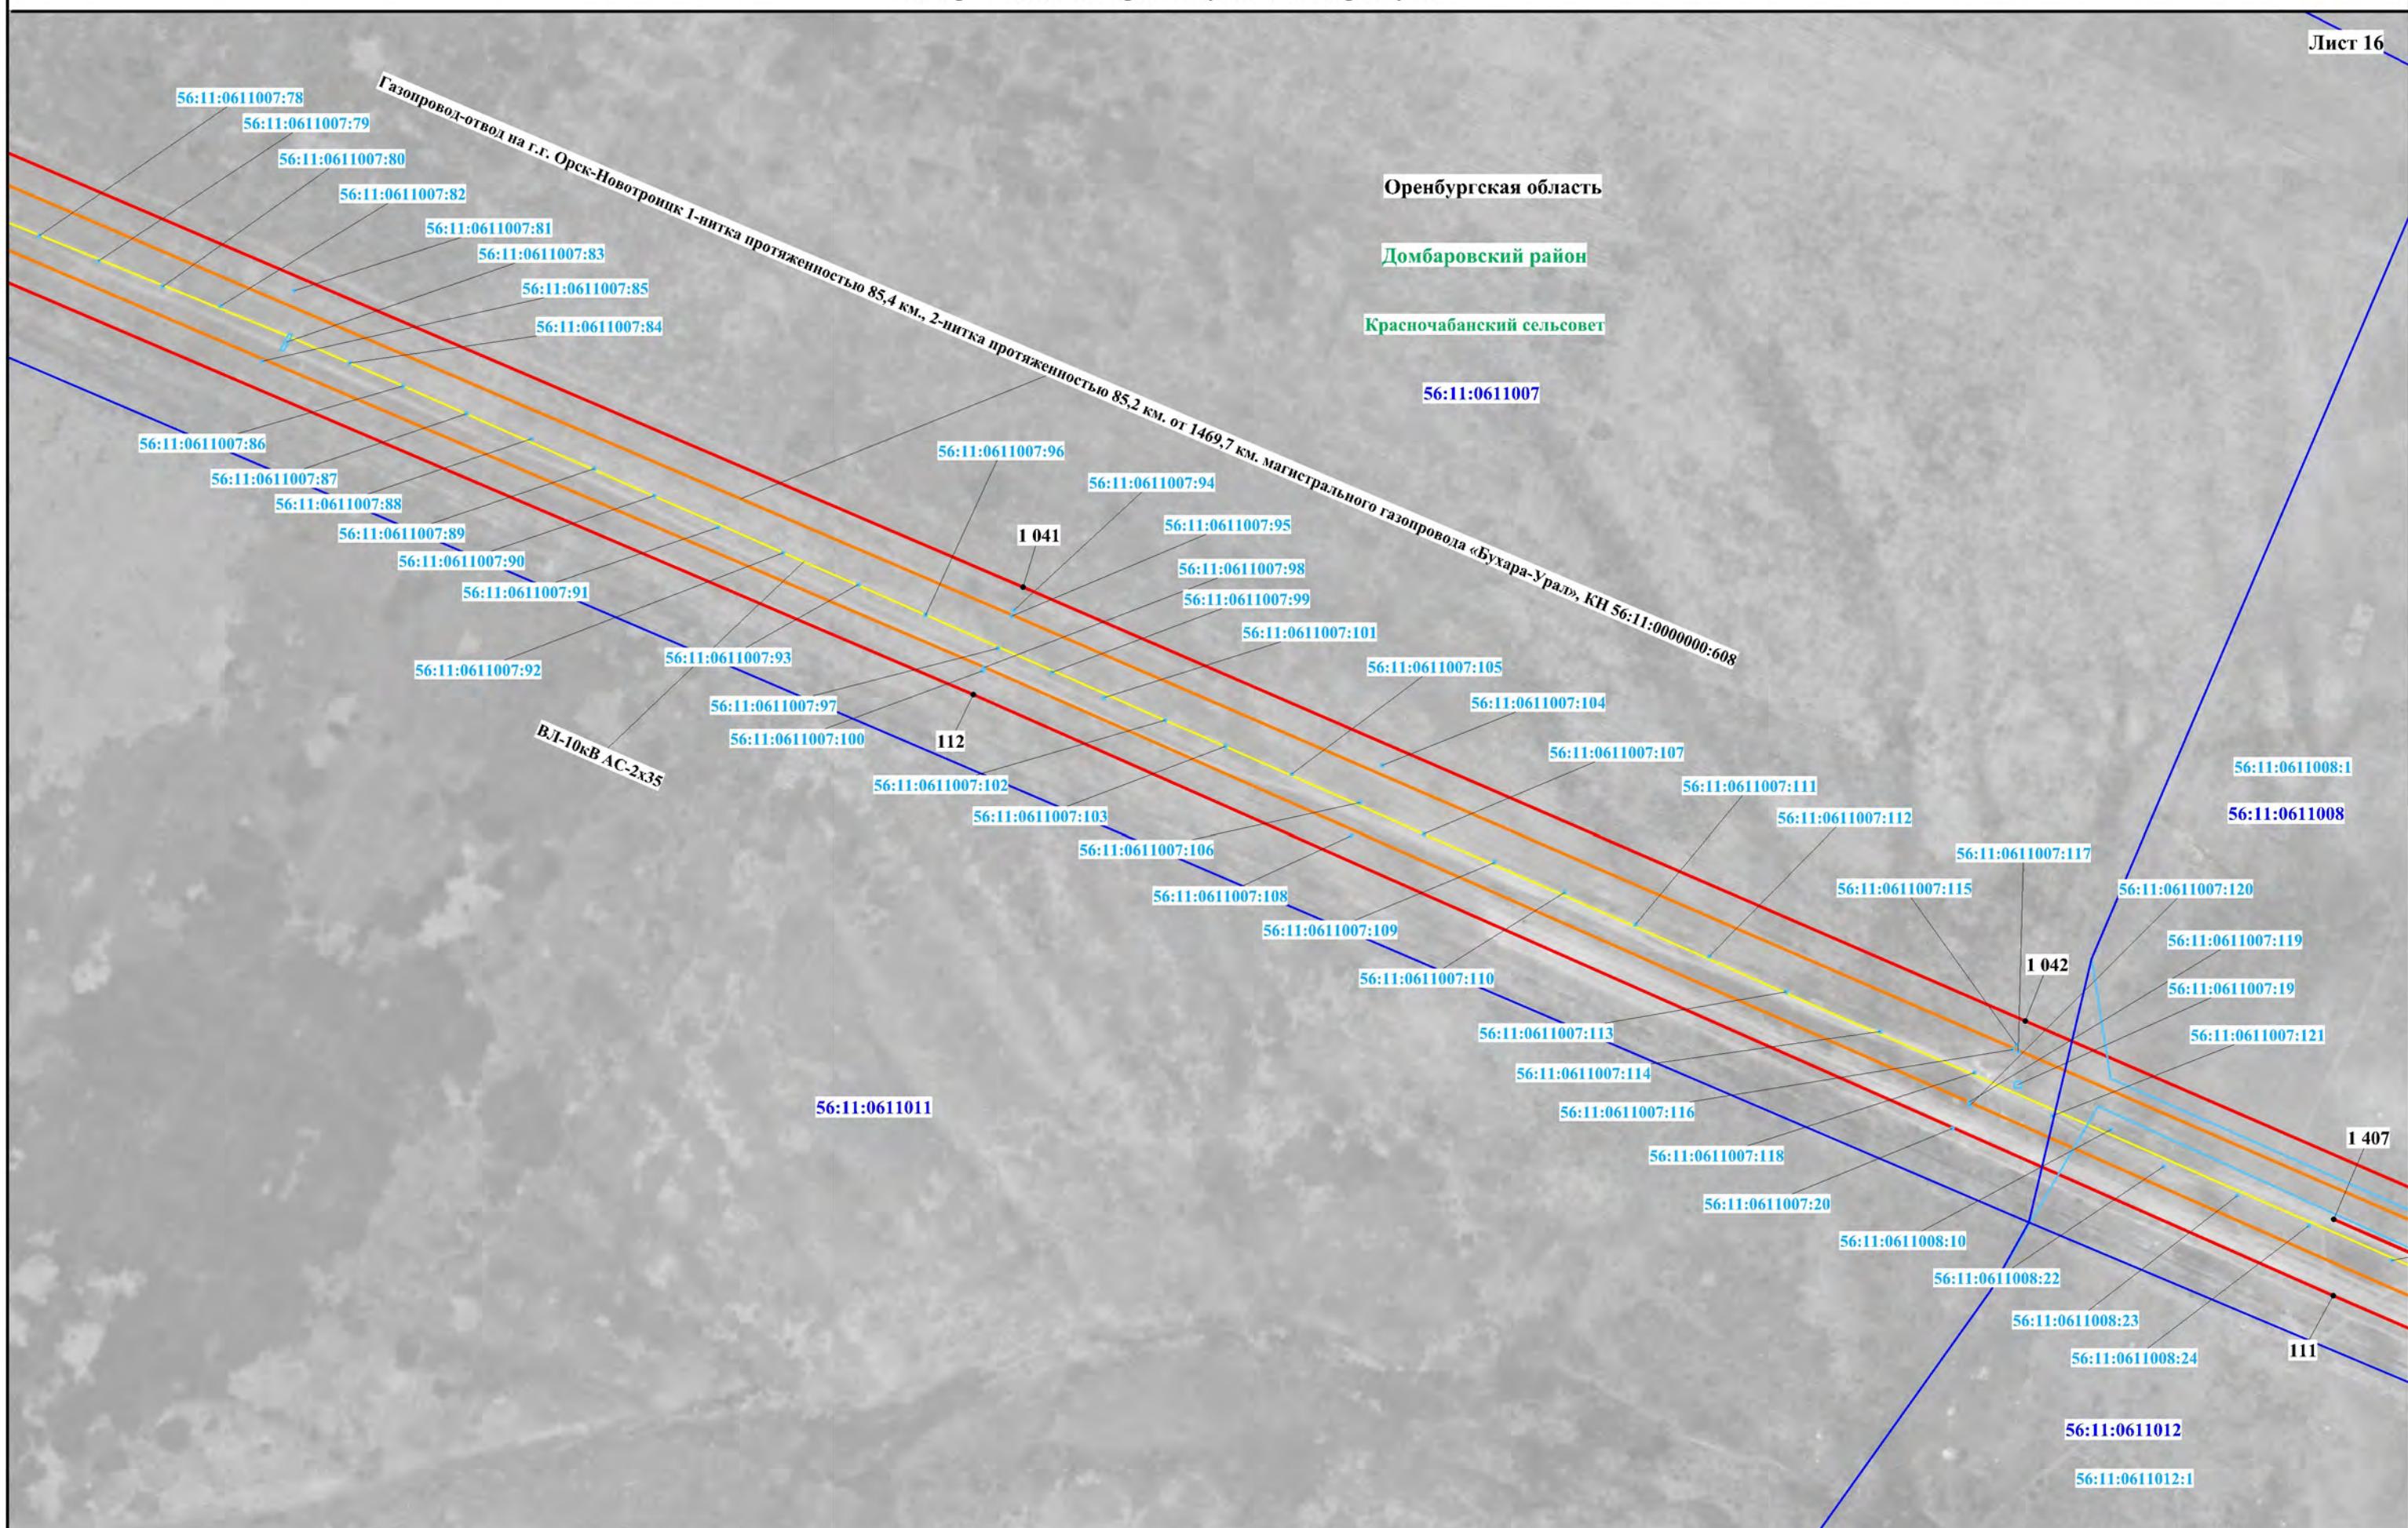

Используемые условные знаки и обозначения представлены на обзорной схеме

Масштаб 1:5000

Схема расположения границ публичного сервитута

Городской округ город Орск

Лист 17


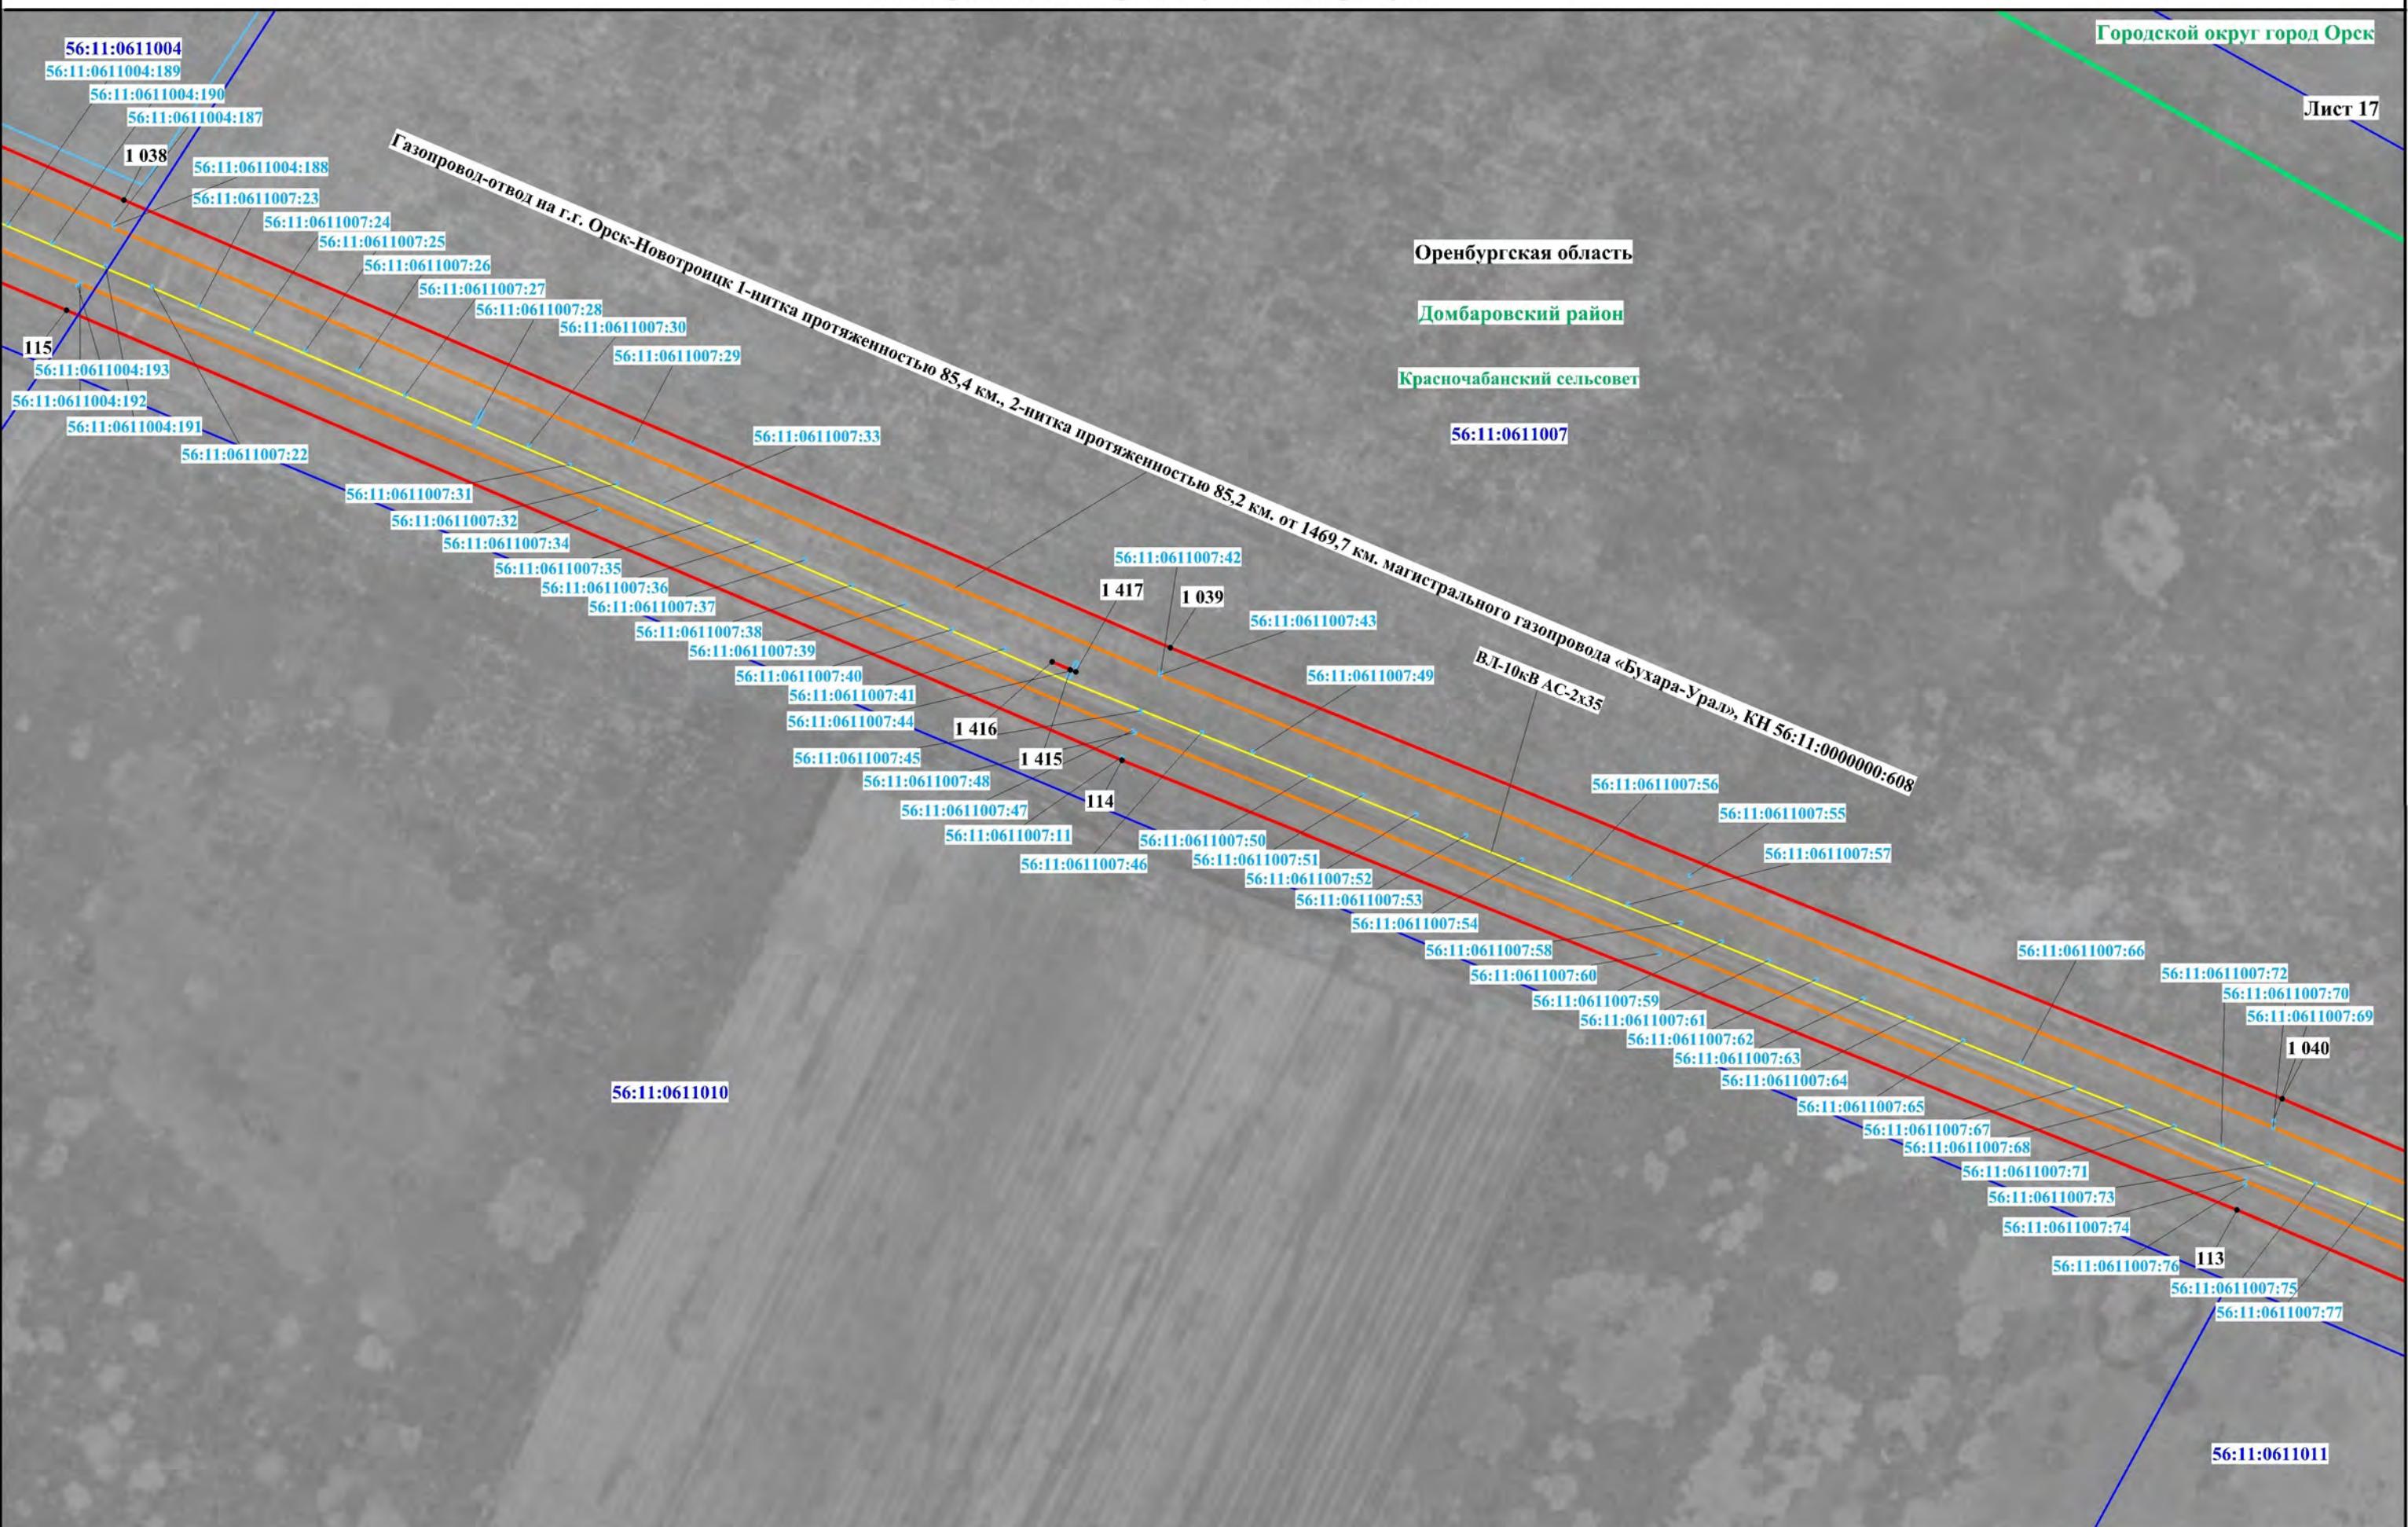


Схема расположения границ публичного сервитута

Лист 18

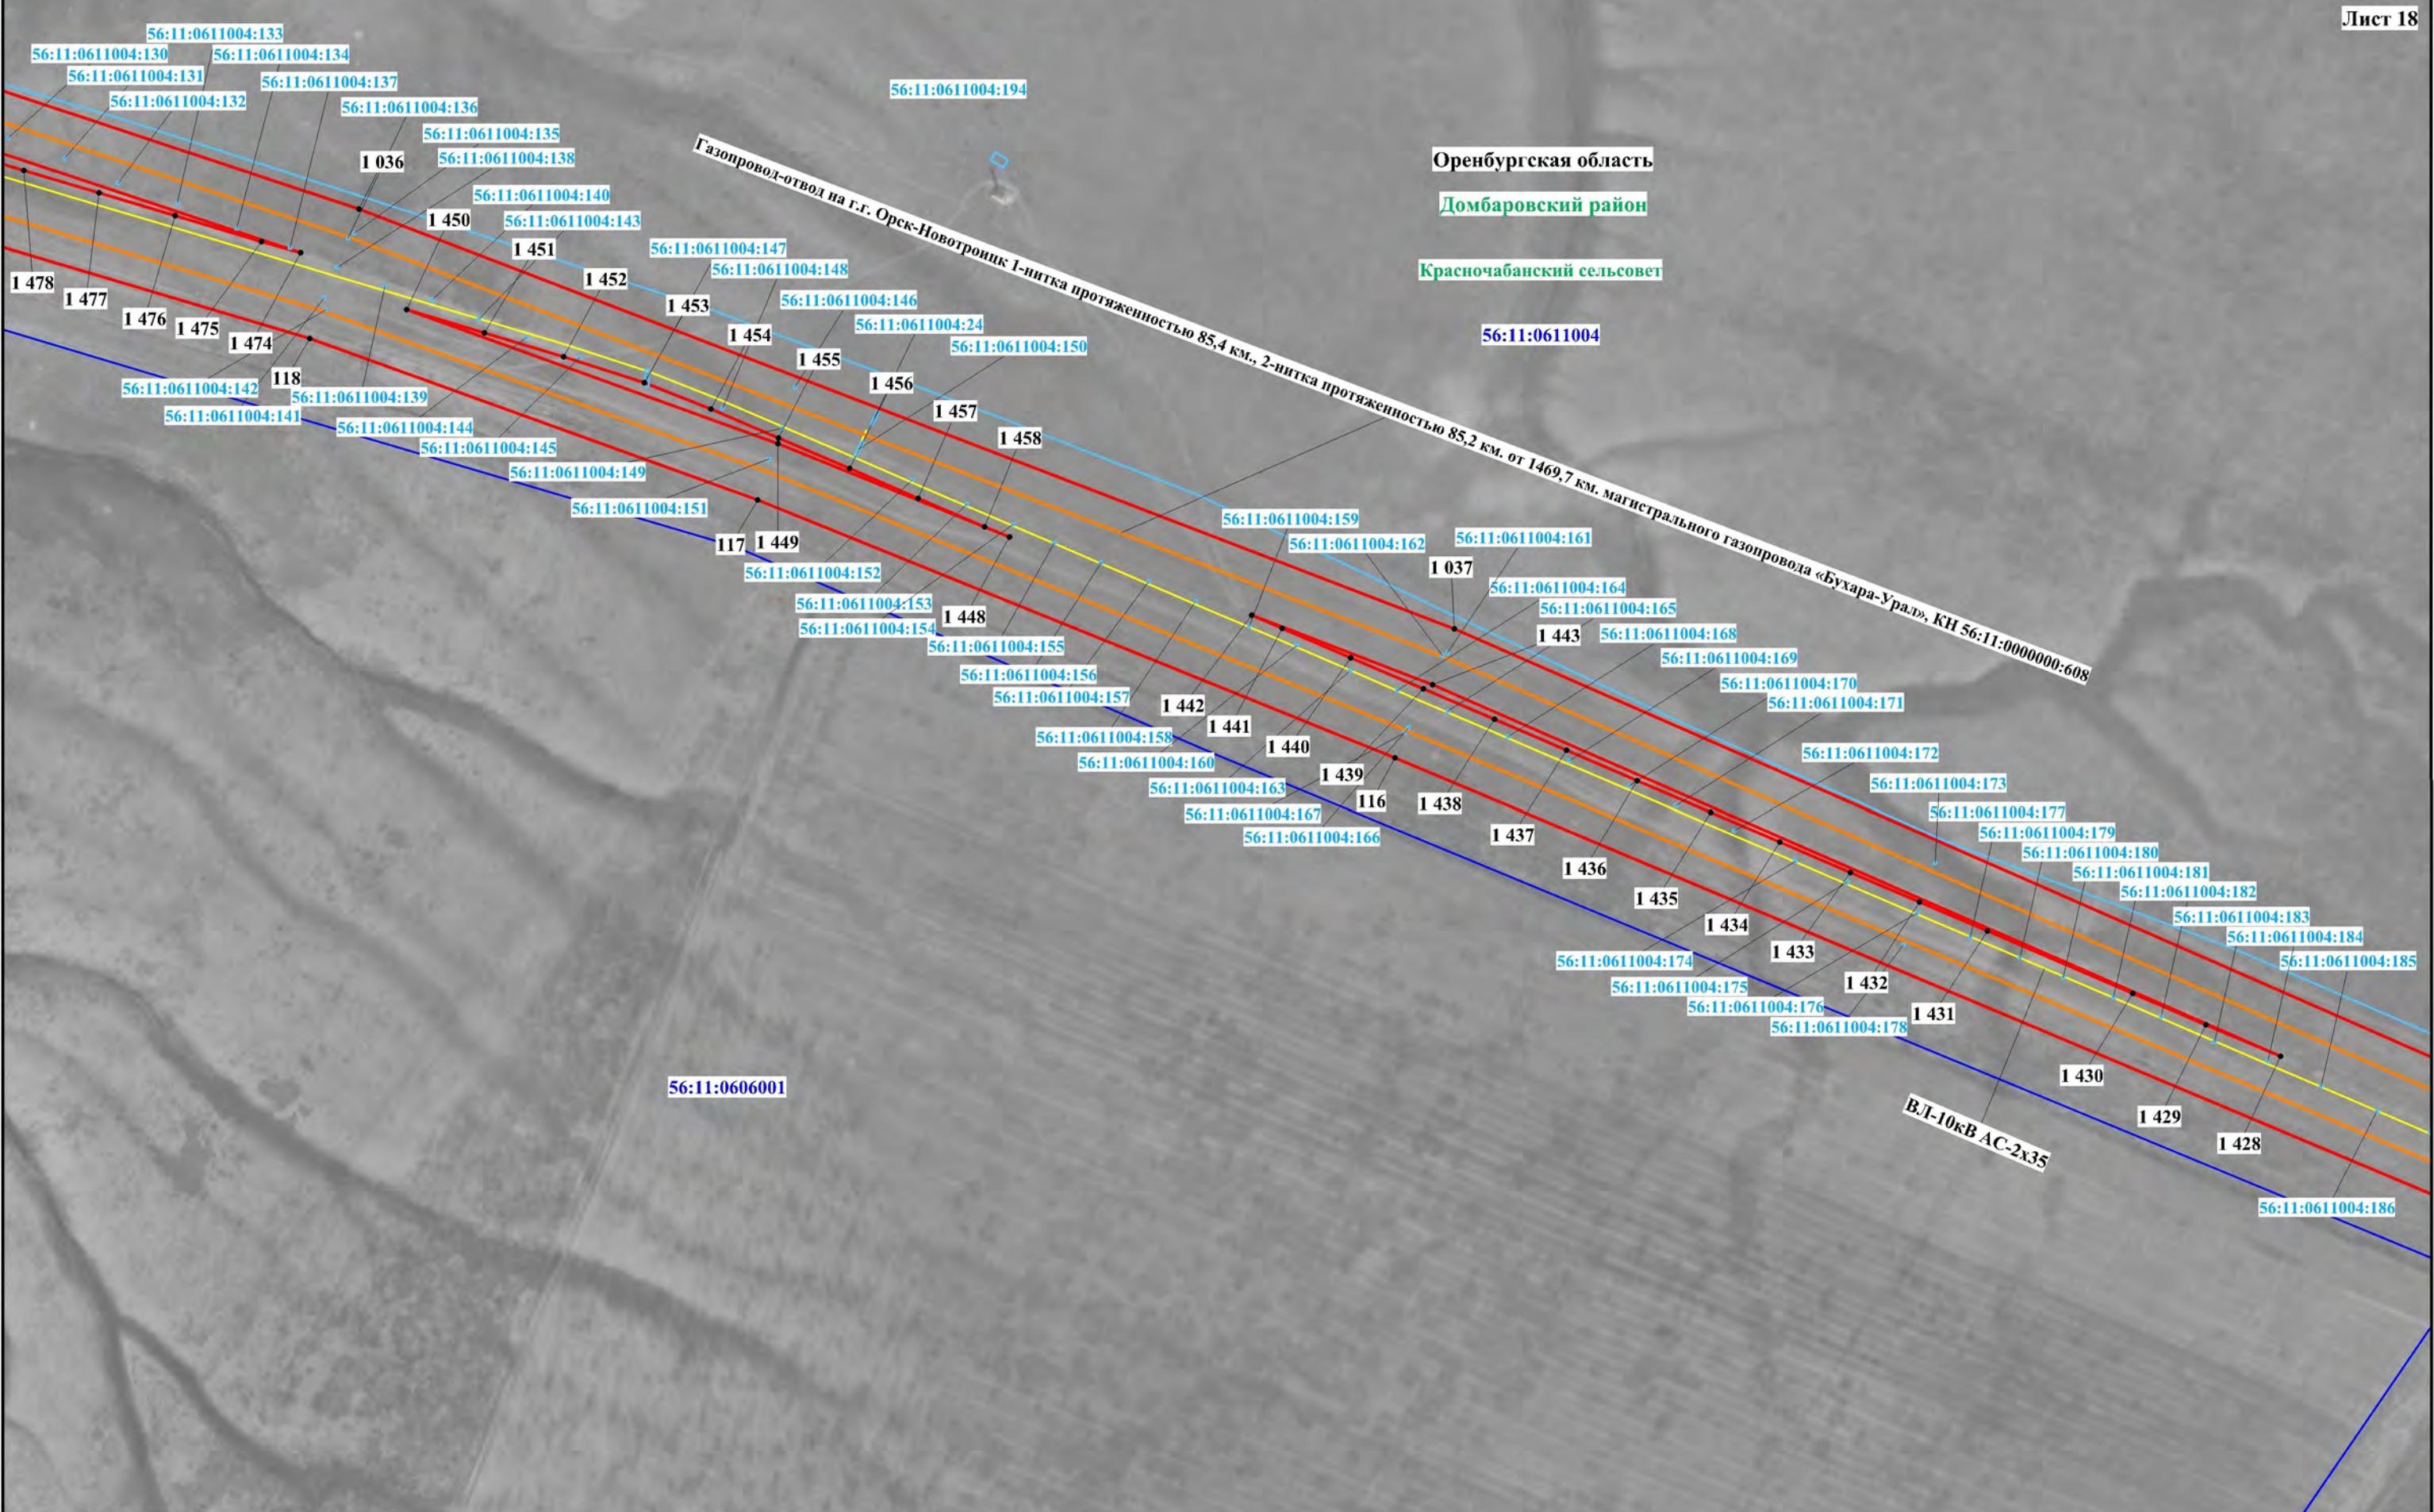

Используемые условные знаки и обозначения представлены на обзорной схеме

Масштаб 1:5000

Схема расположения границ публичного сервитута

Лист 19


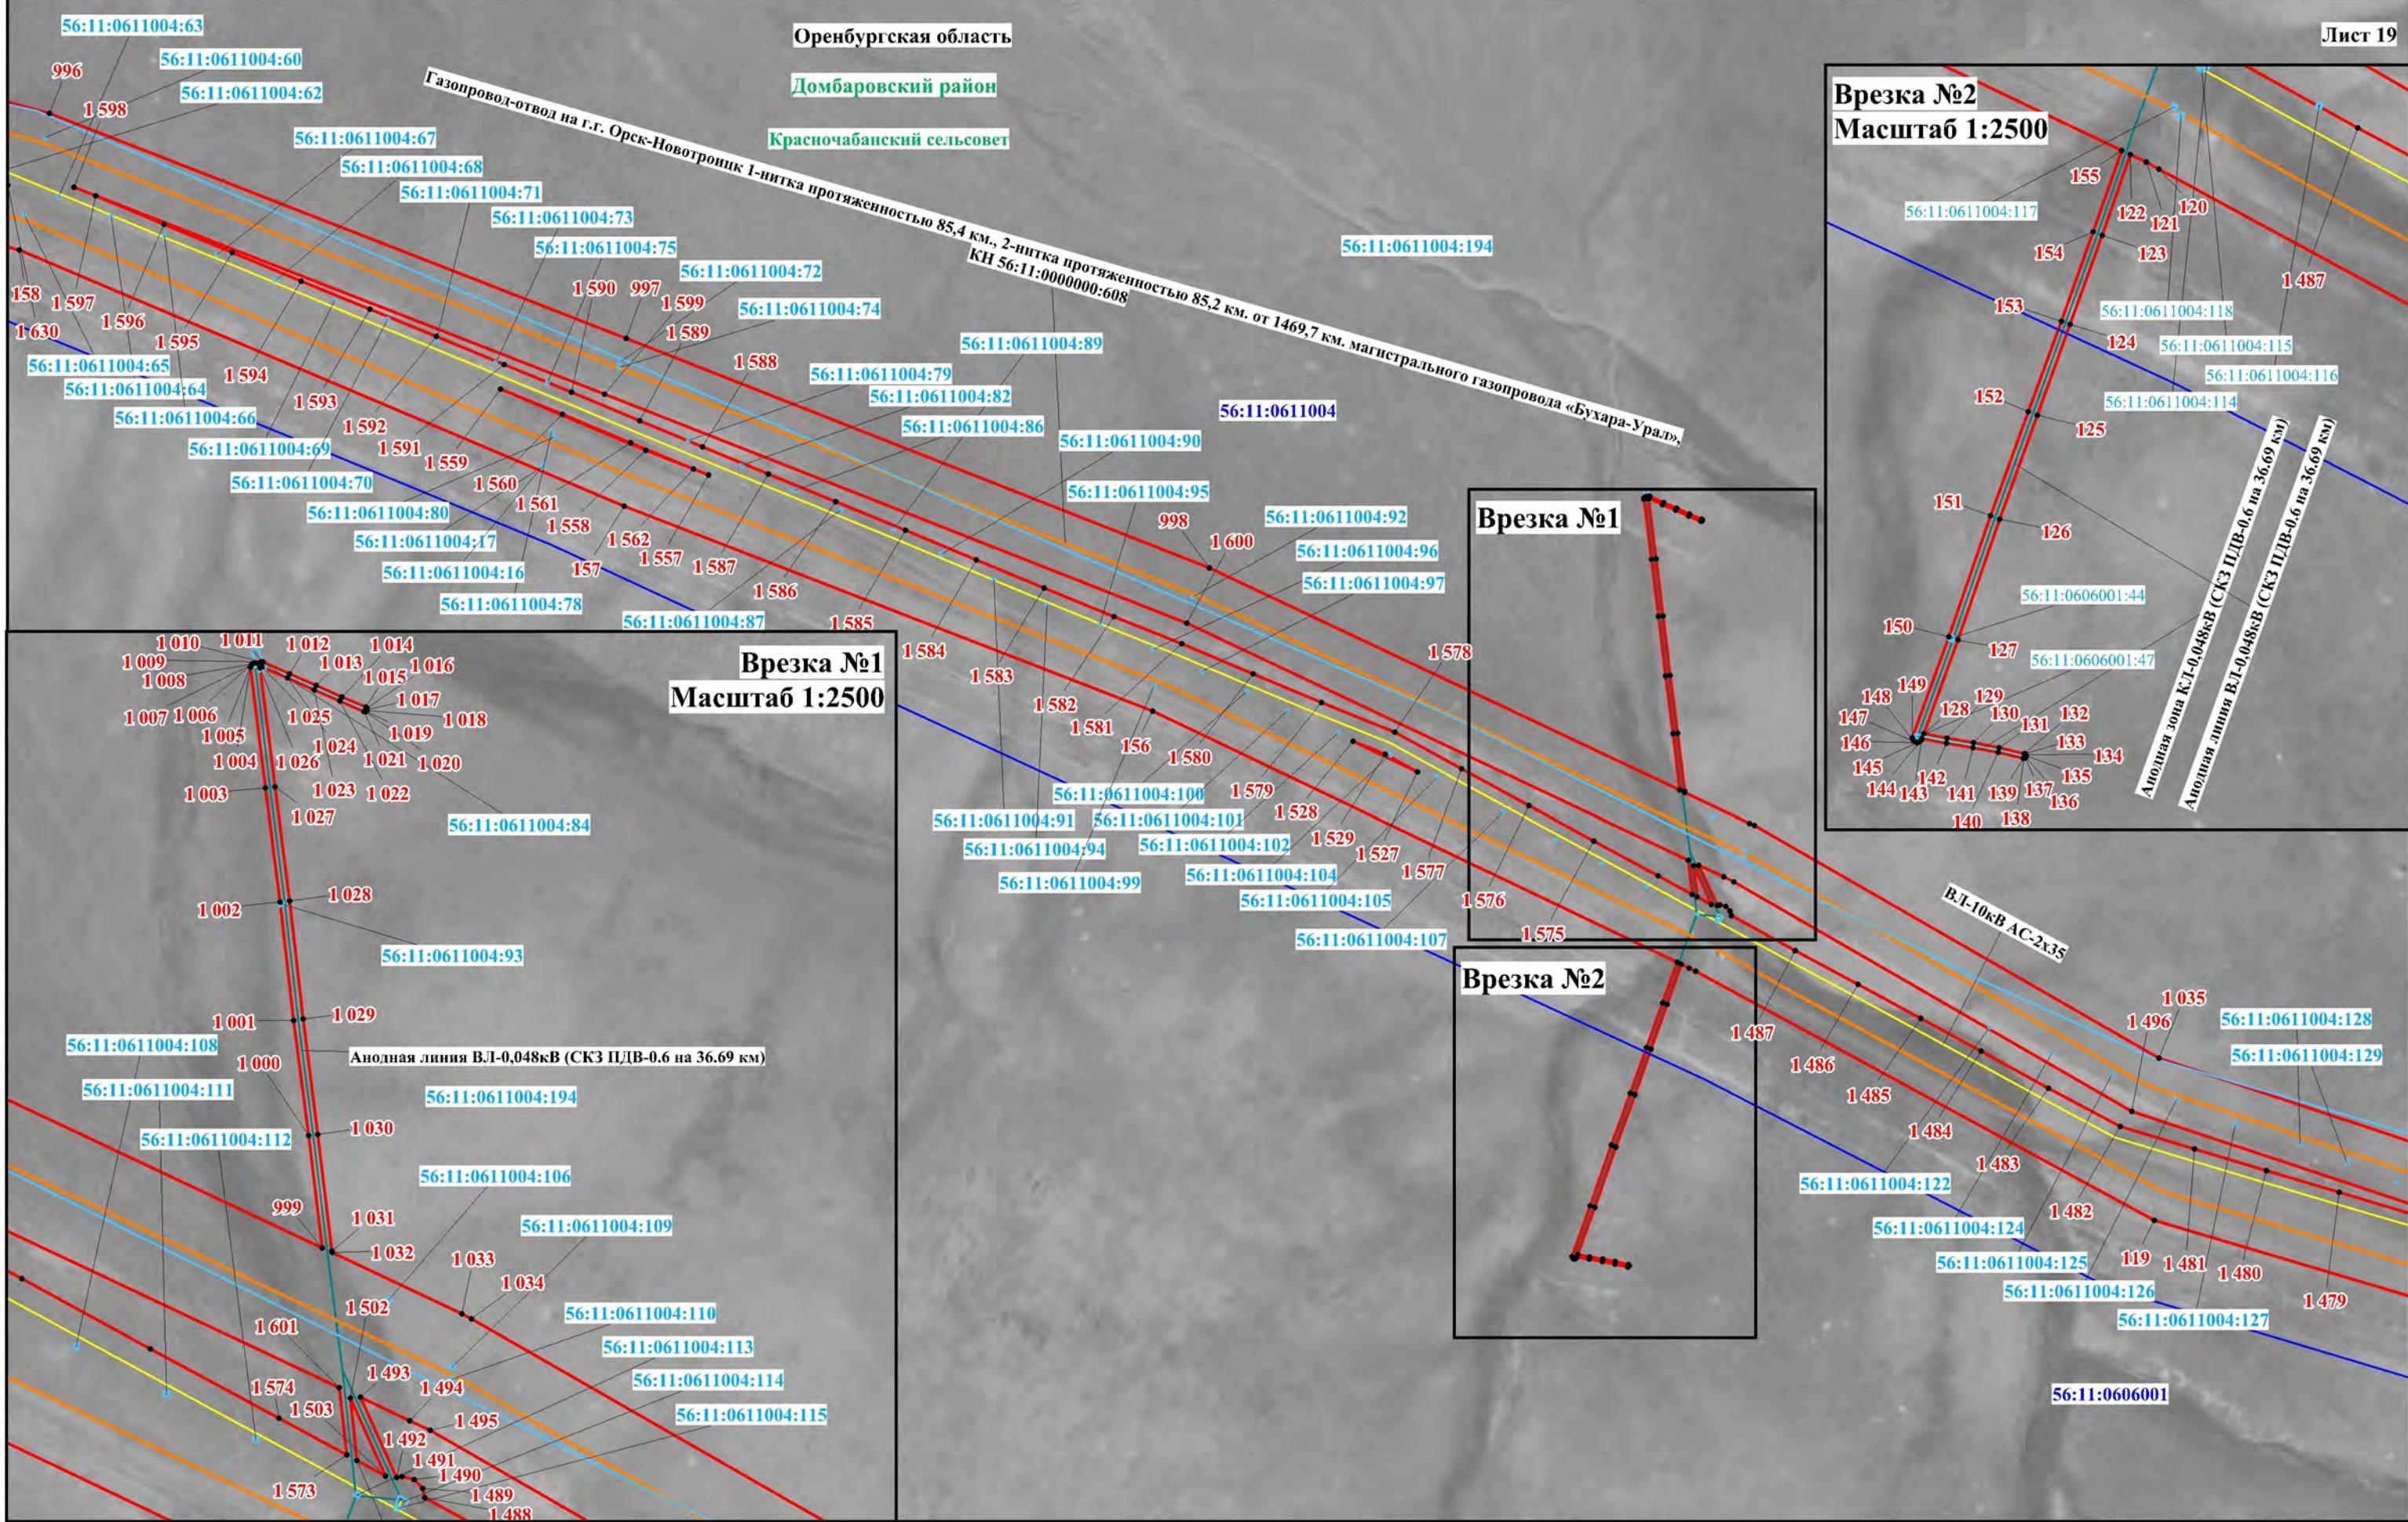


Схема расположения границ публичного сервитута

Лист 20

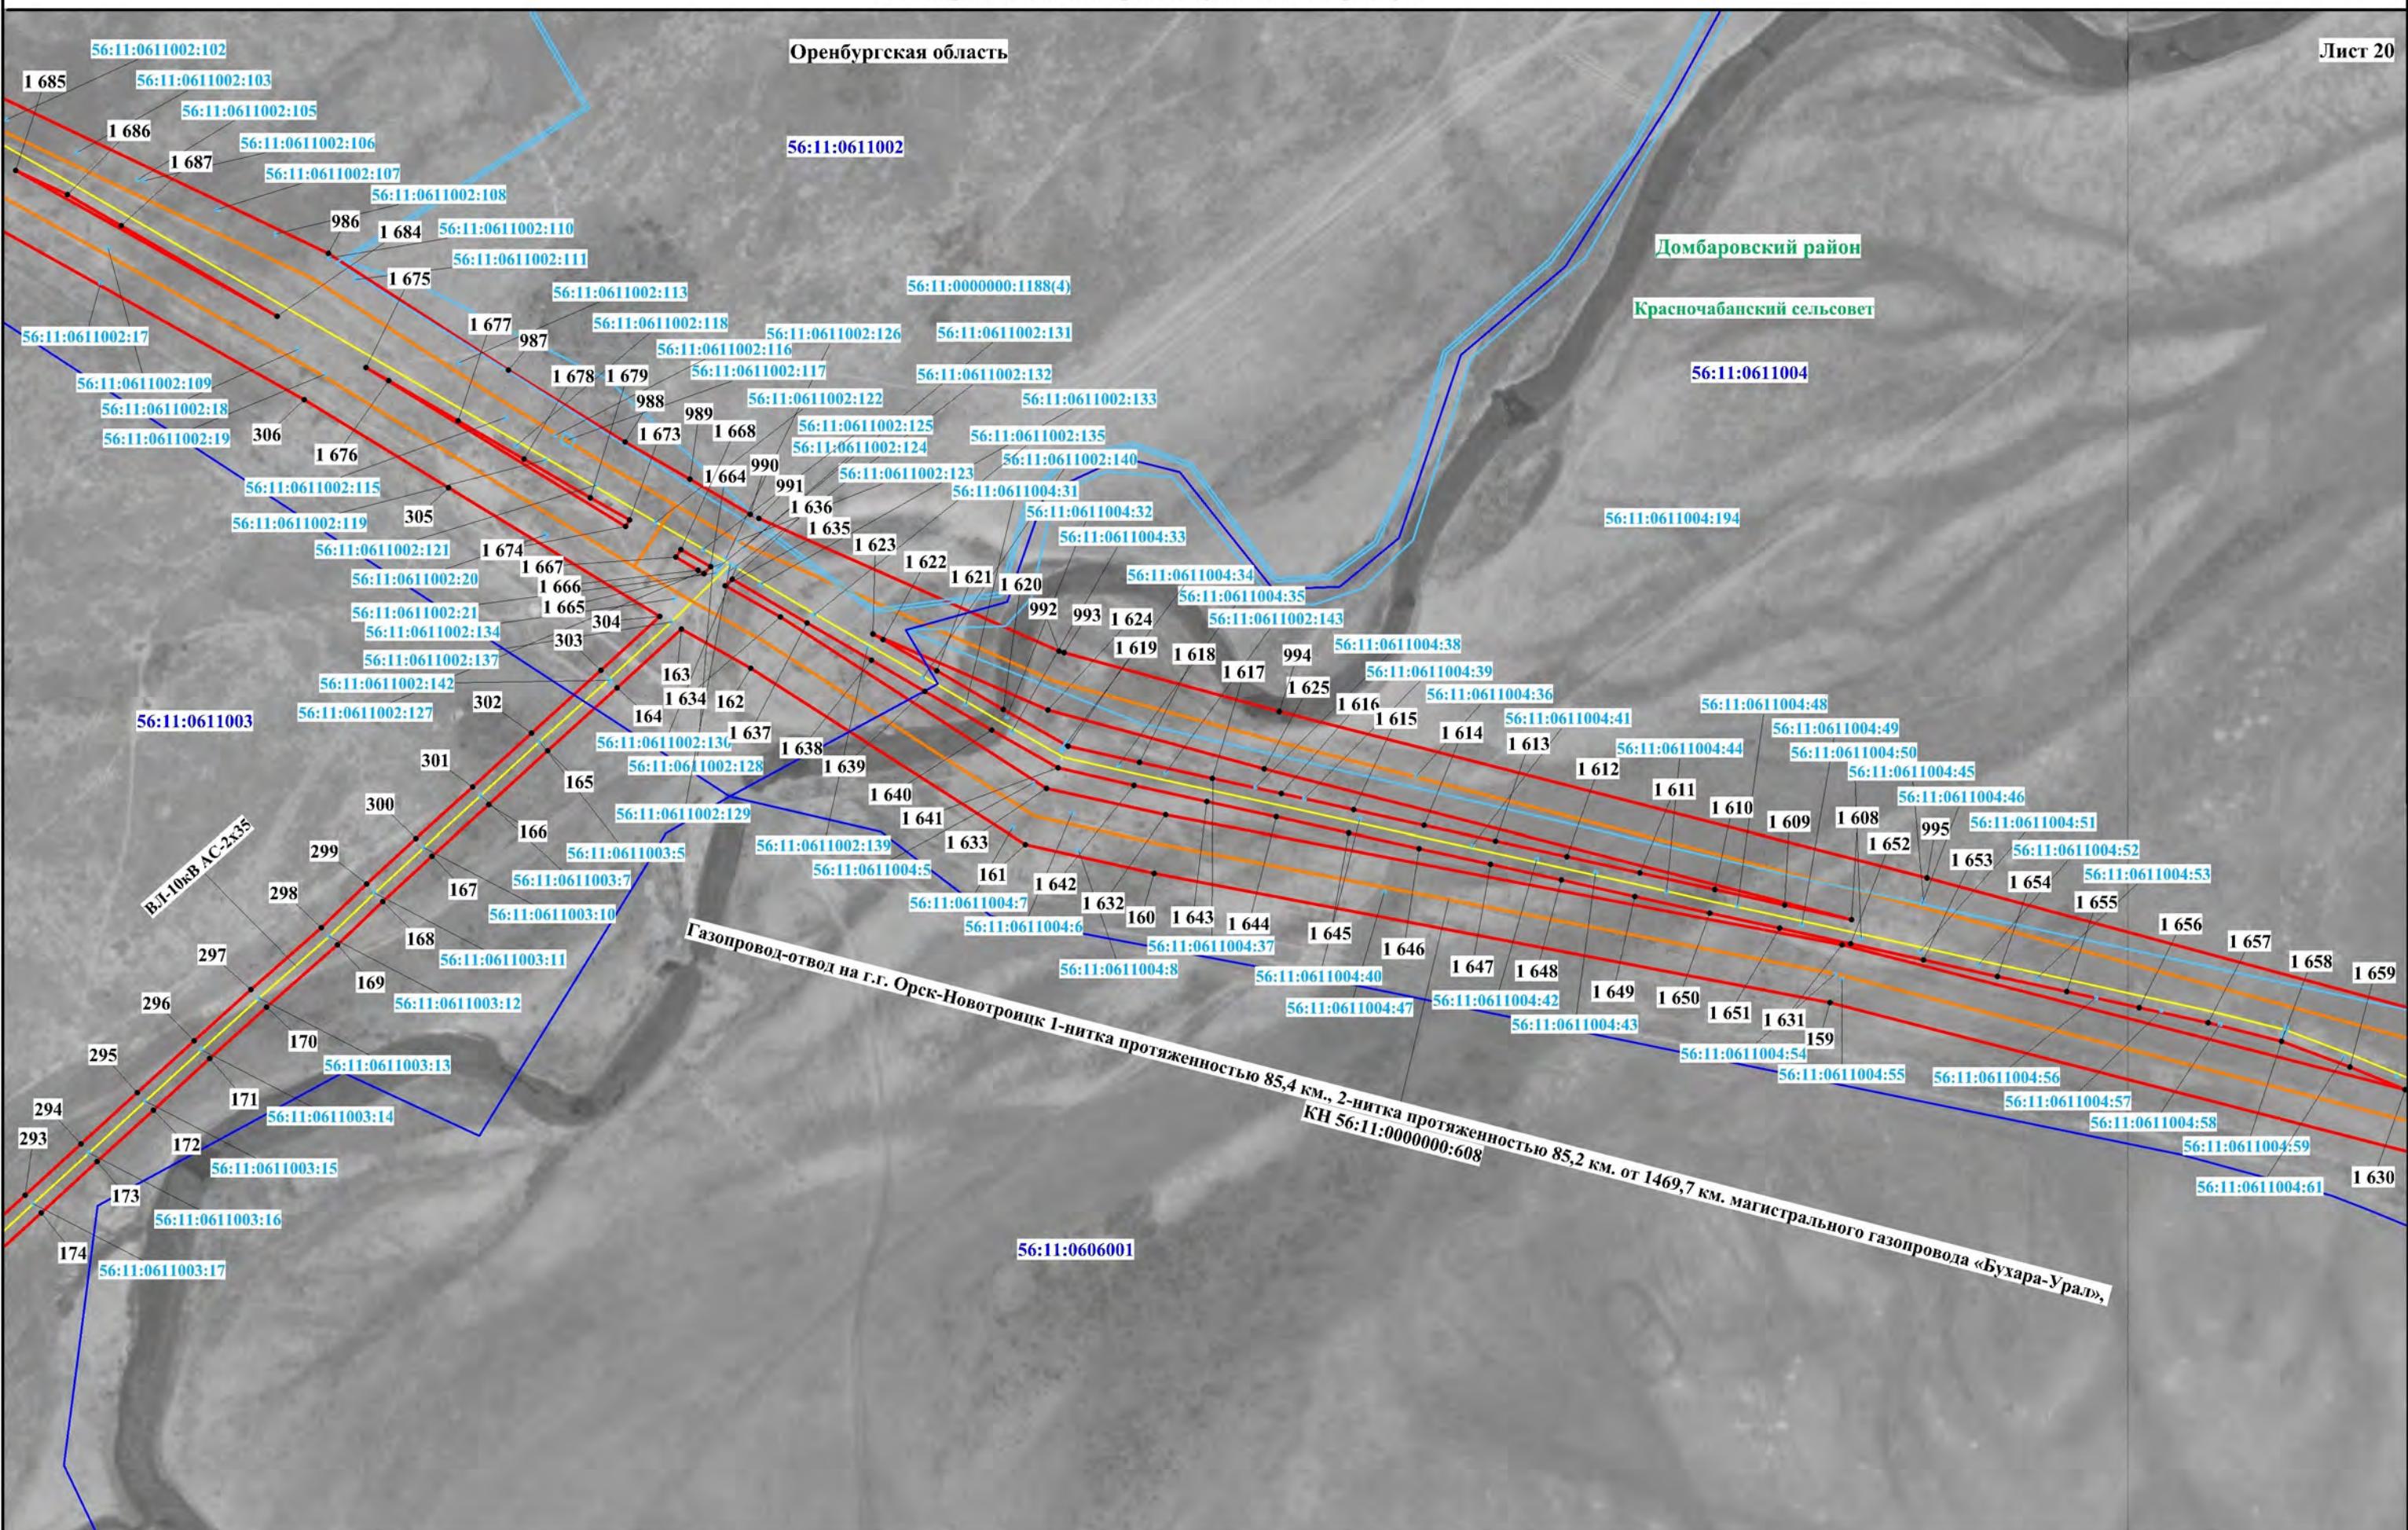

Используемые условные знаки и обозначения представлены на обзорной схеме

Масштаб 1:5000

Схема расположения границ публичного сервитута

Лист 21




Используемые условные знаки и обозначения представлены на обзорной схеме

Масштаб 1:5000

Схема расположения границ публичного сервитута

Лист 22

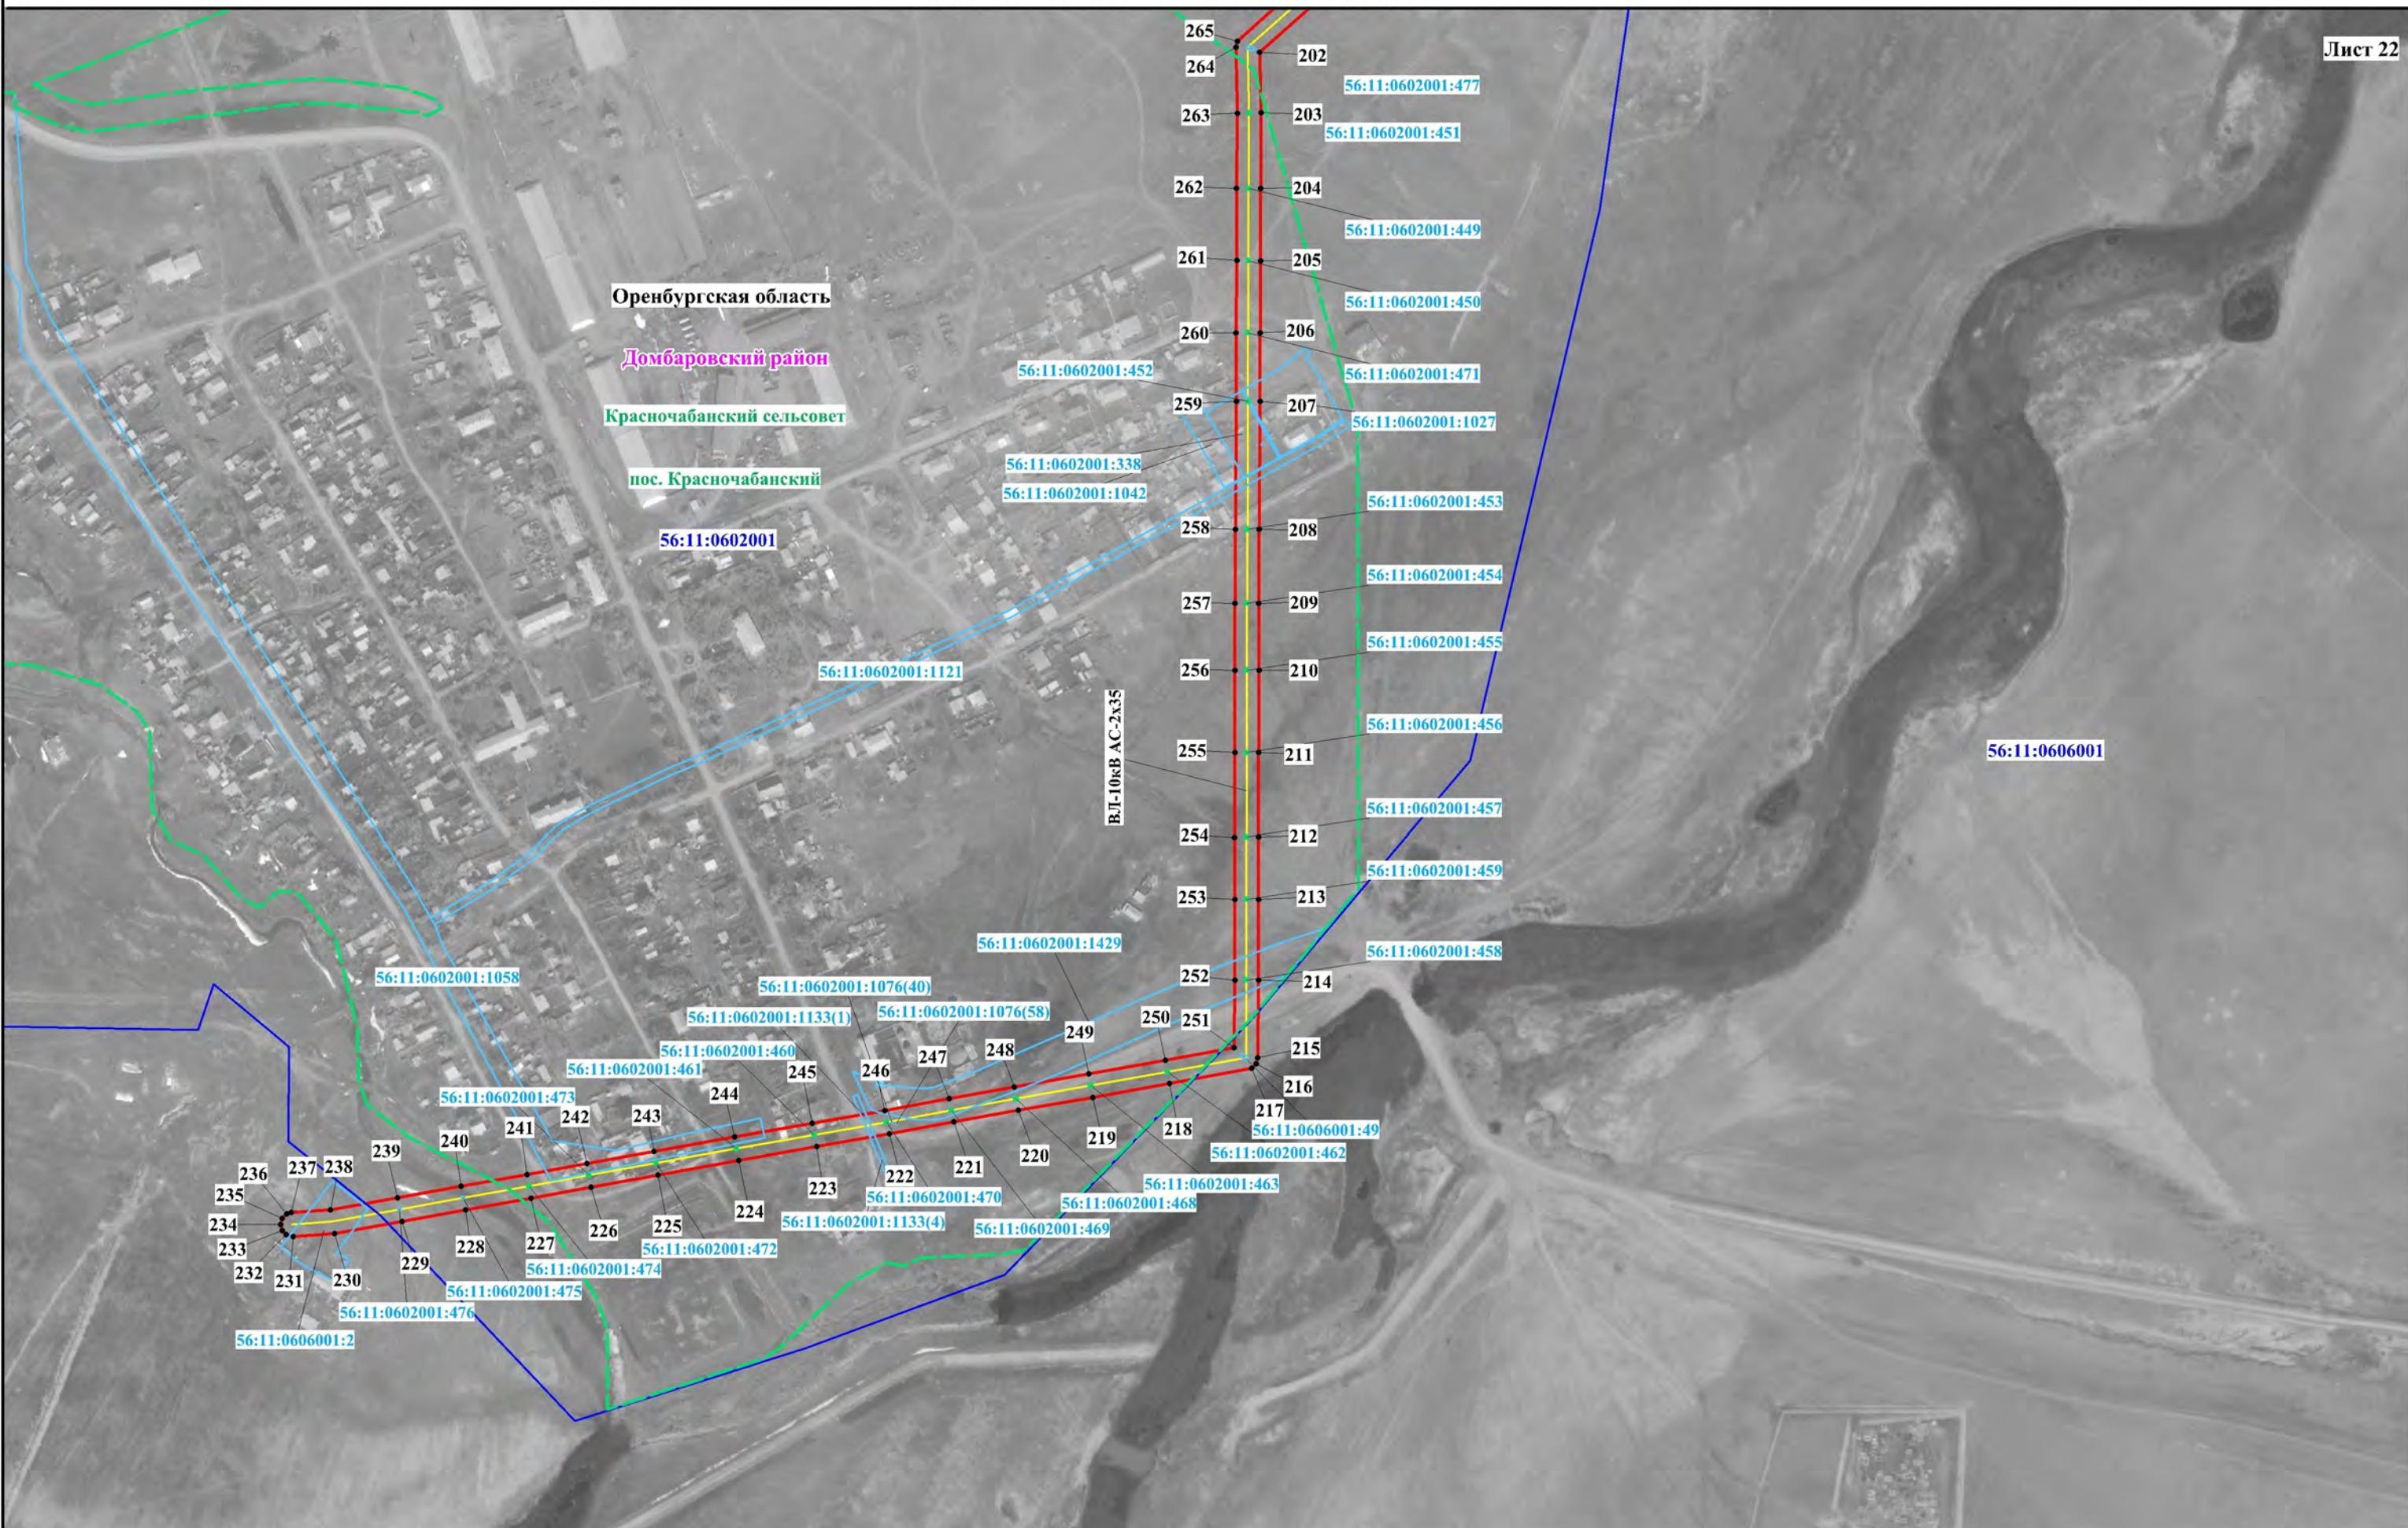


Используемые условные знаки и обозначения представлены на обзорной схеме

Масштаб 1:5000

Схема расположения границ публичного сервитута

Лист 23

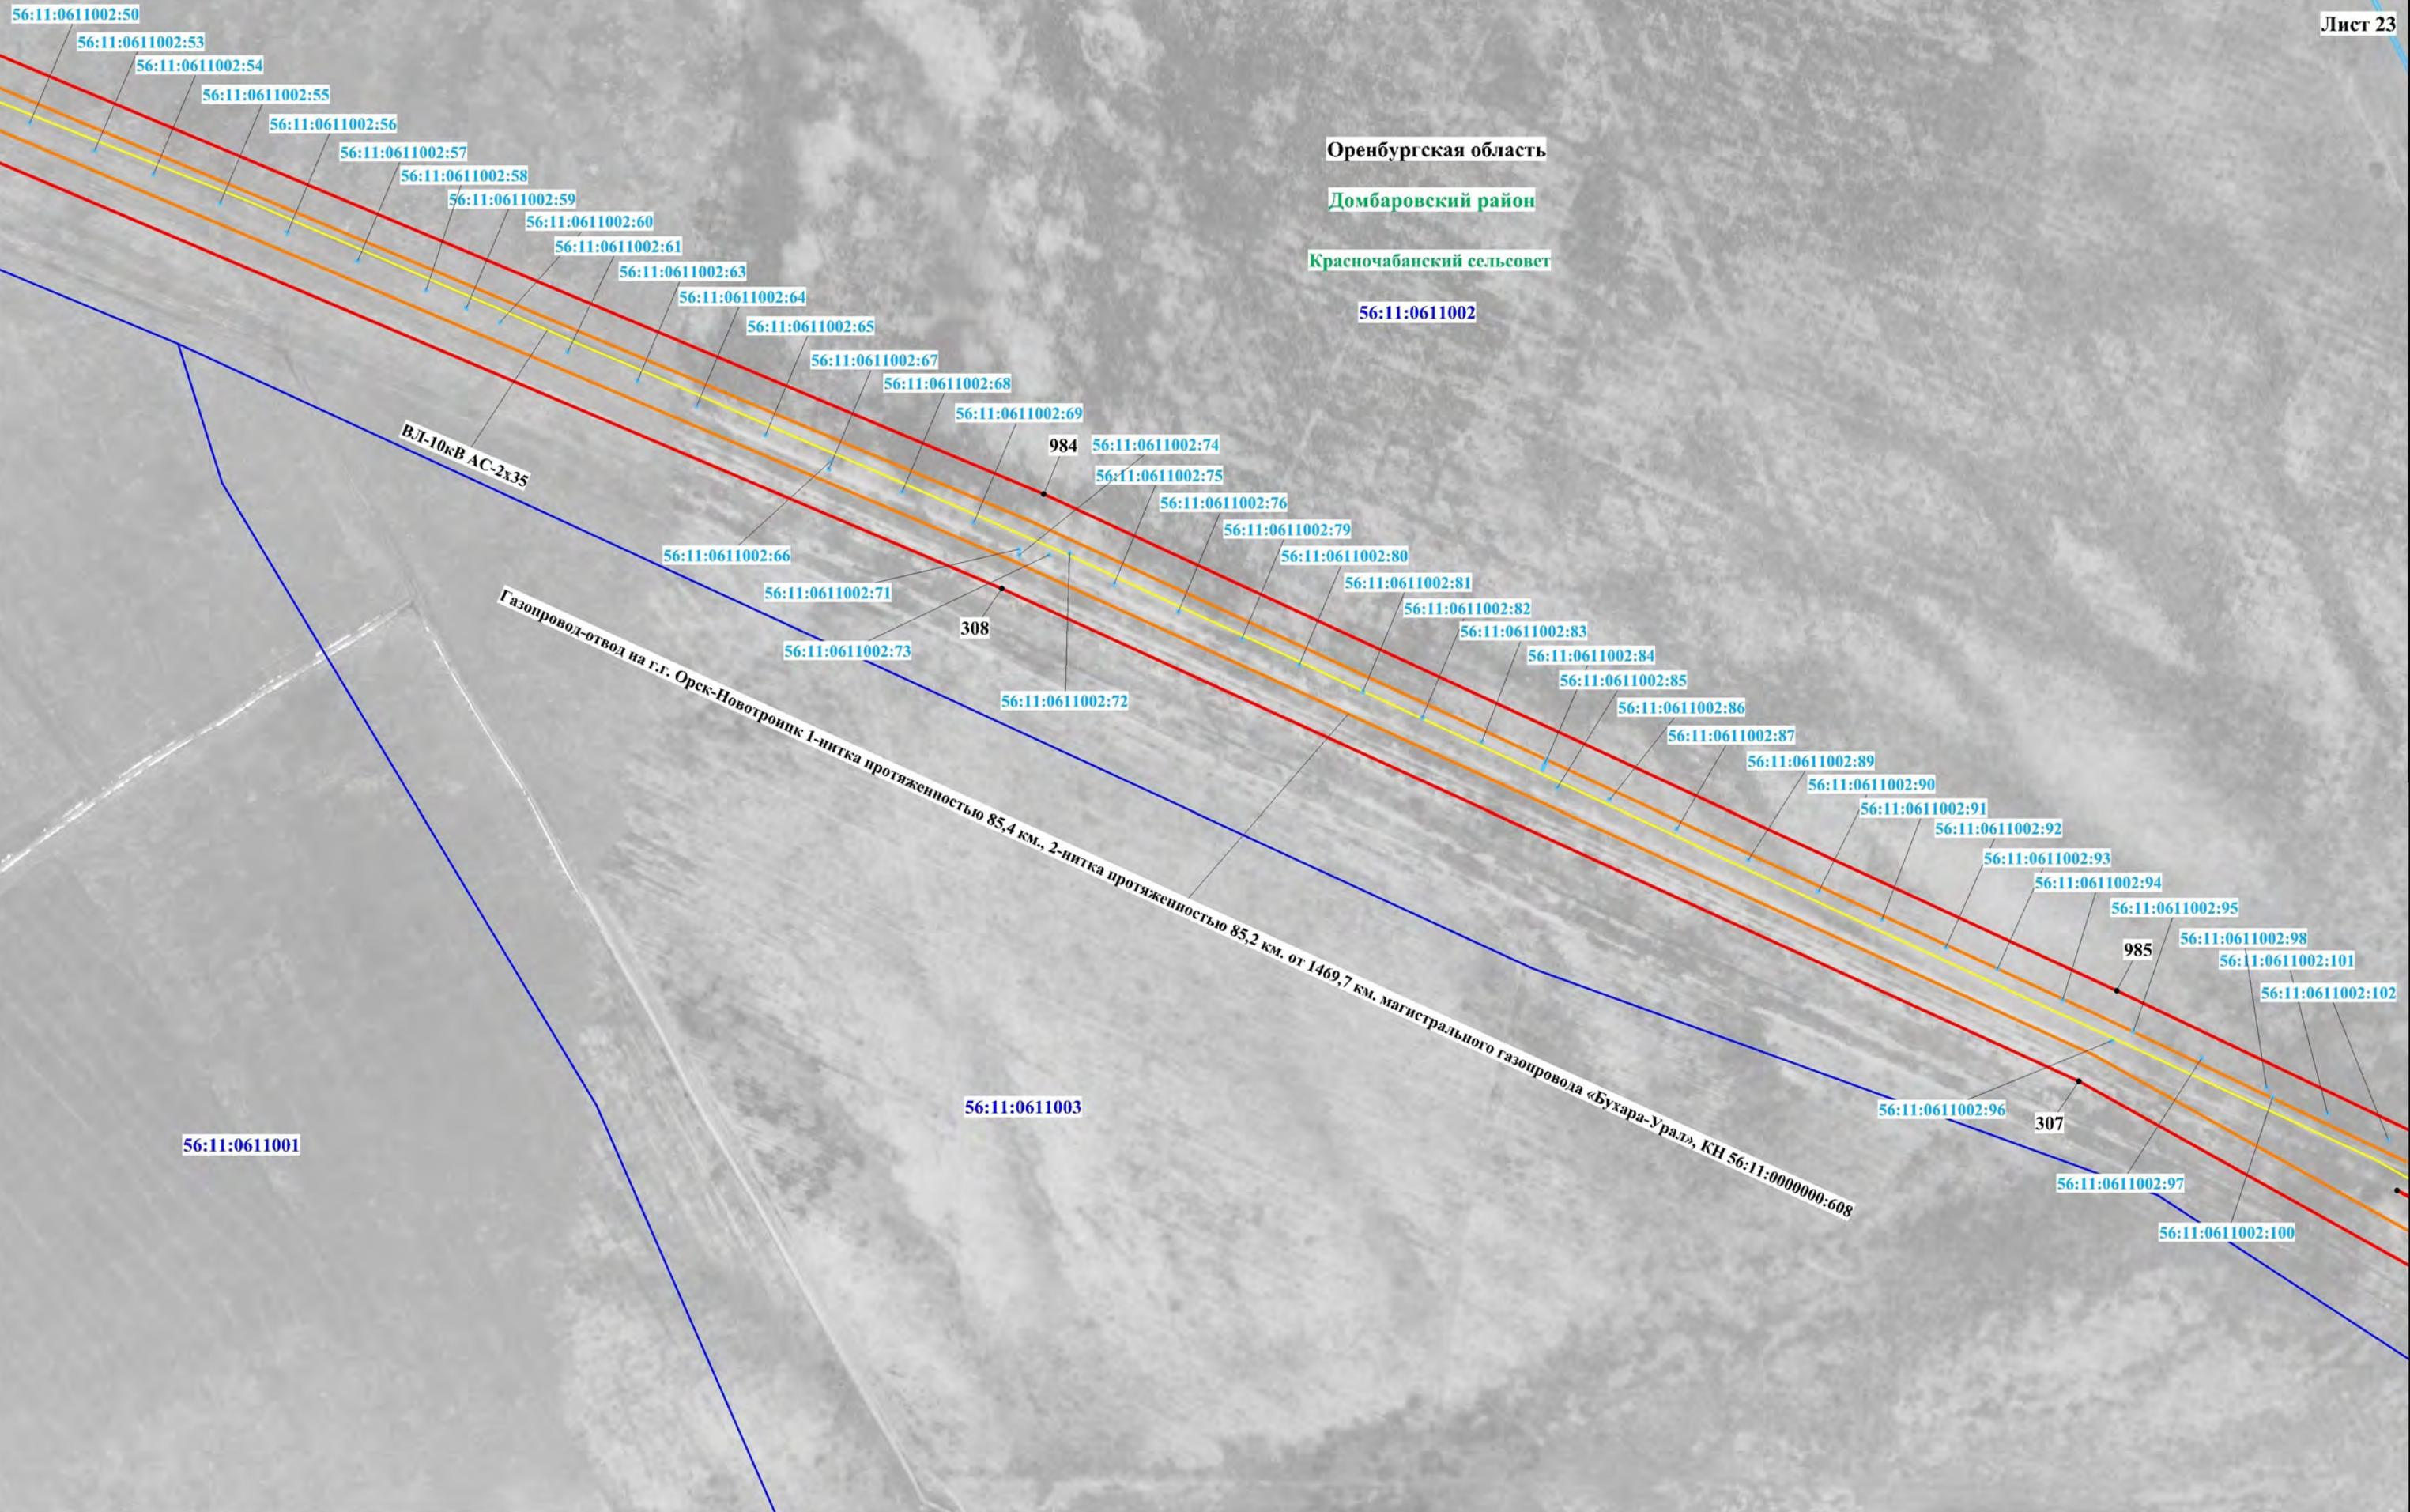


Используемые условные знаки и обозначения представлены на обзорной схеме

Масштаб 1:5000

Схема расположения границ публичного сервитута

Лист 24

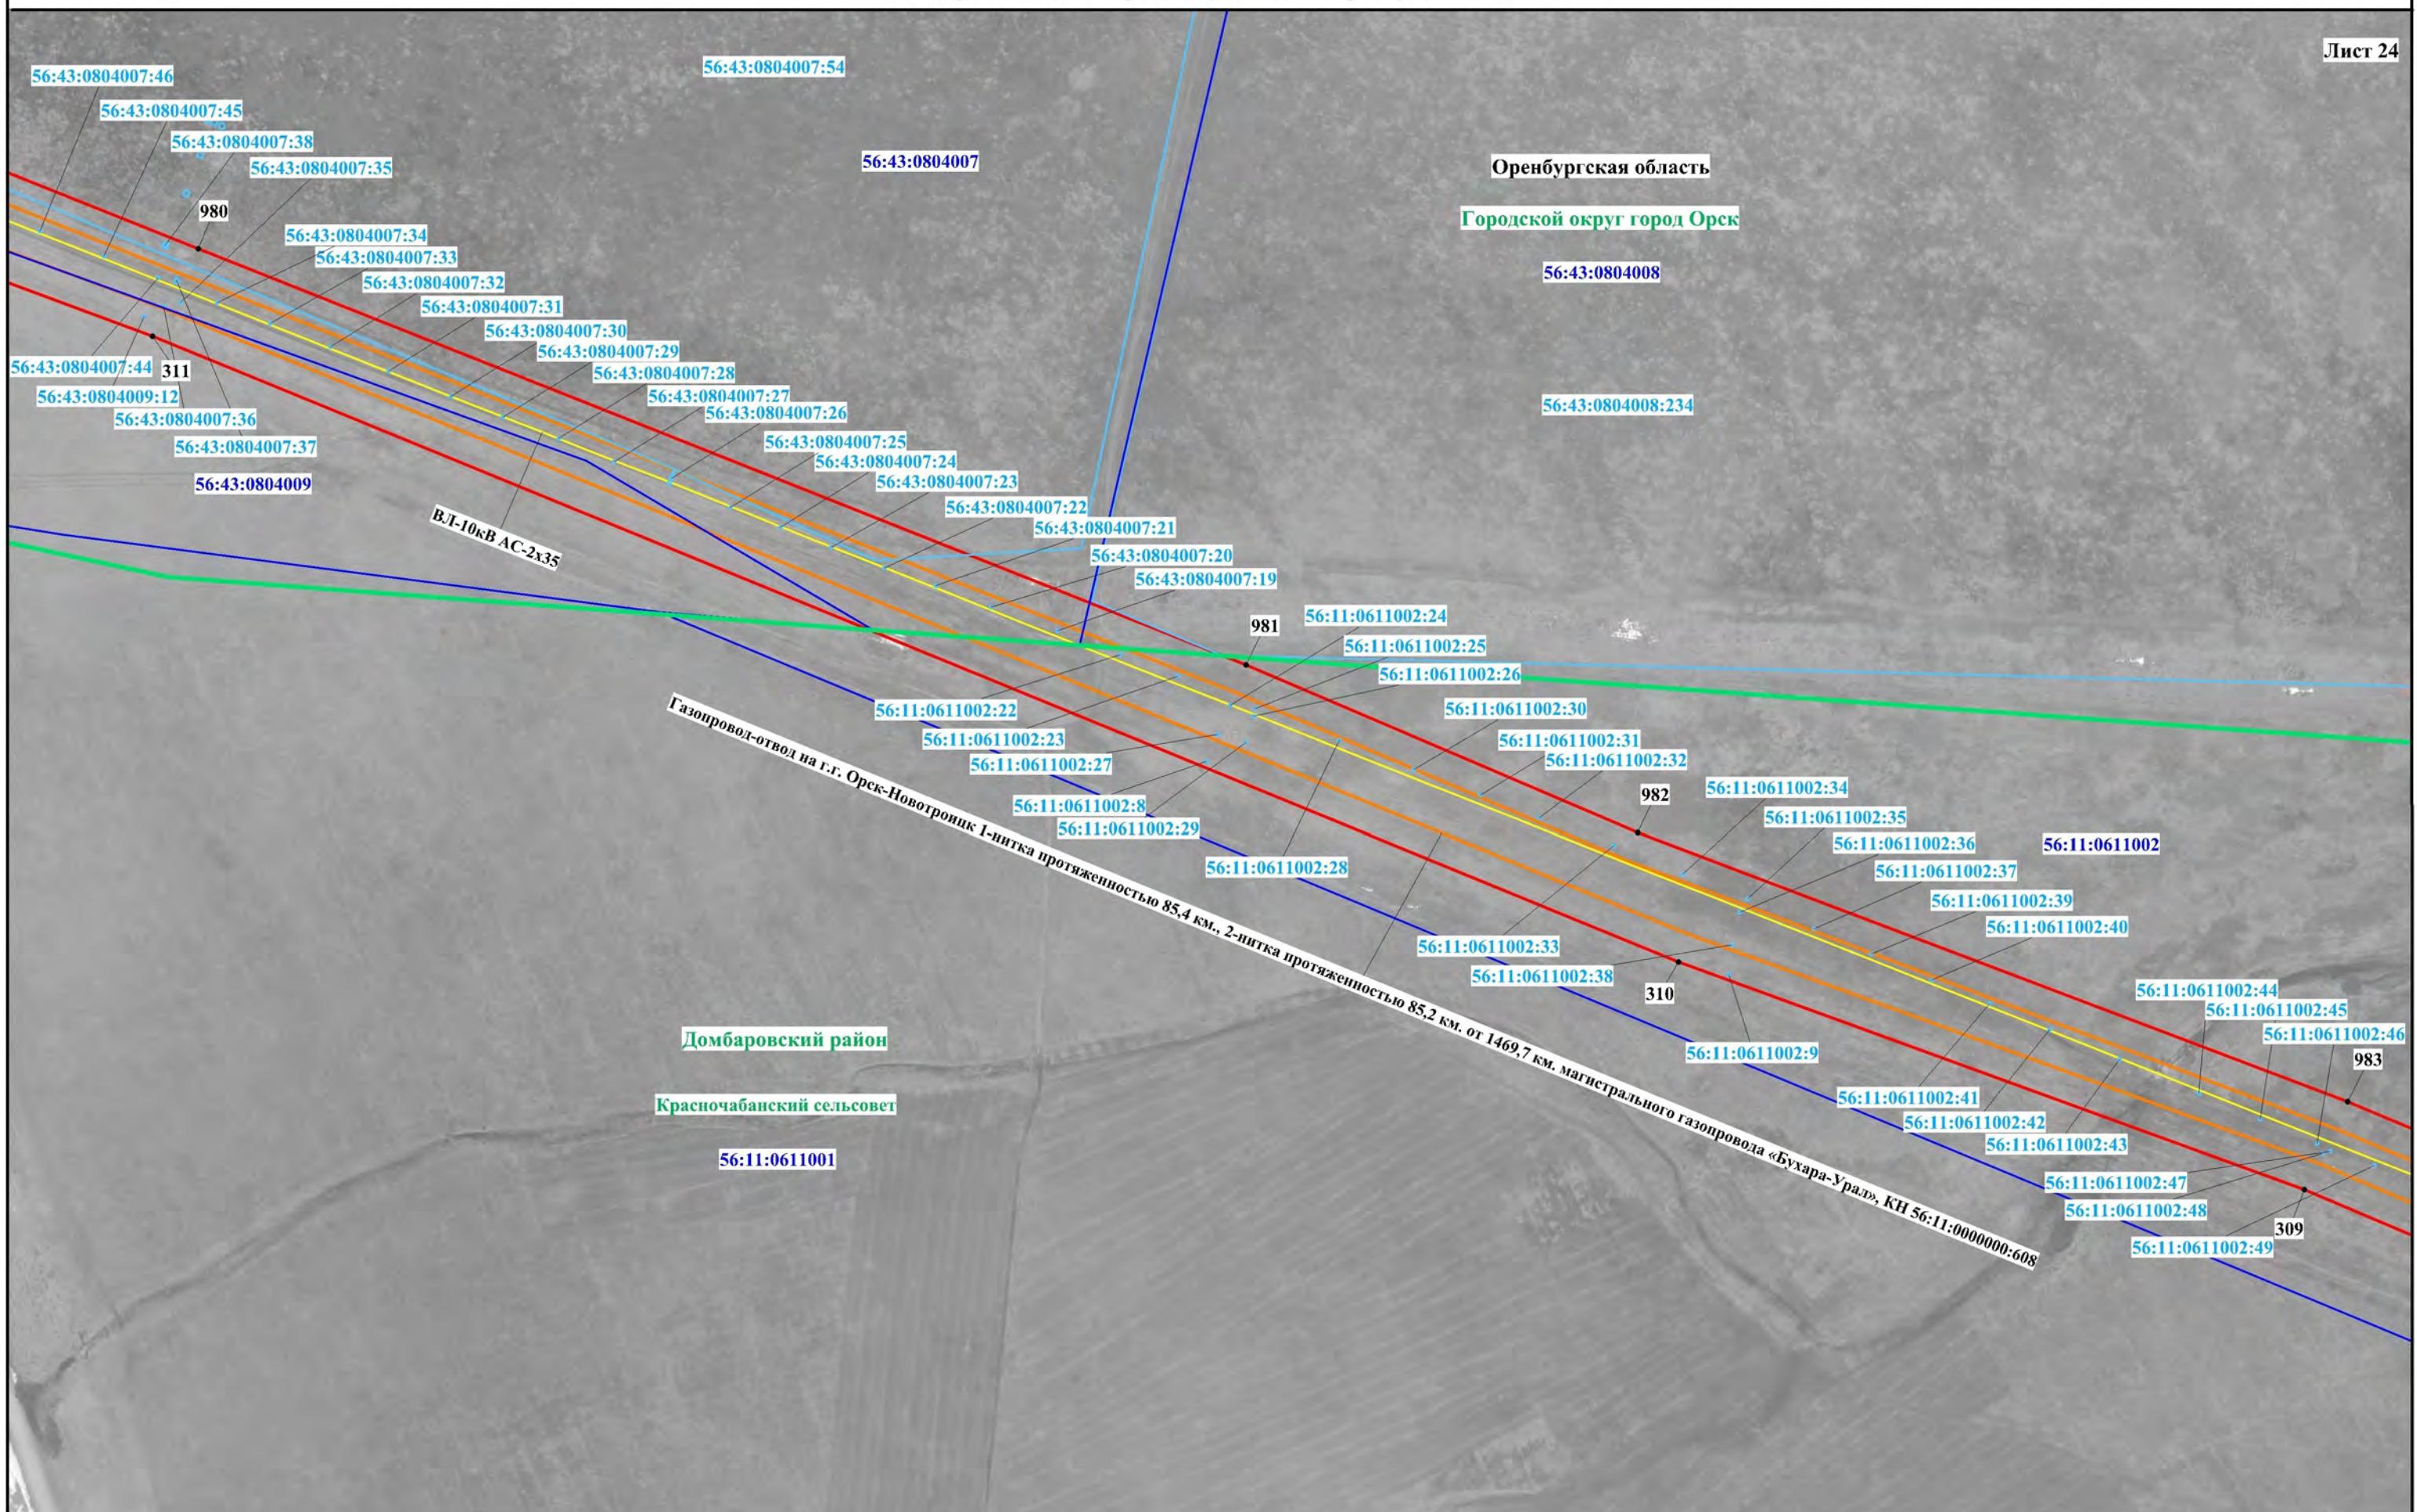


Используемые условные знаки и обозначения представлены на обзорной схеме

Масштаб 1:5000

Схема расположения границ публичного сервитута

Лист 25

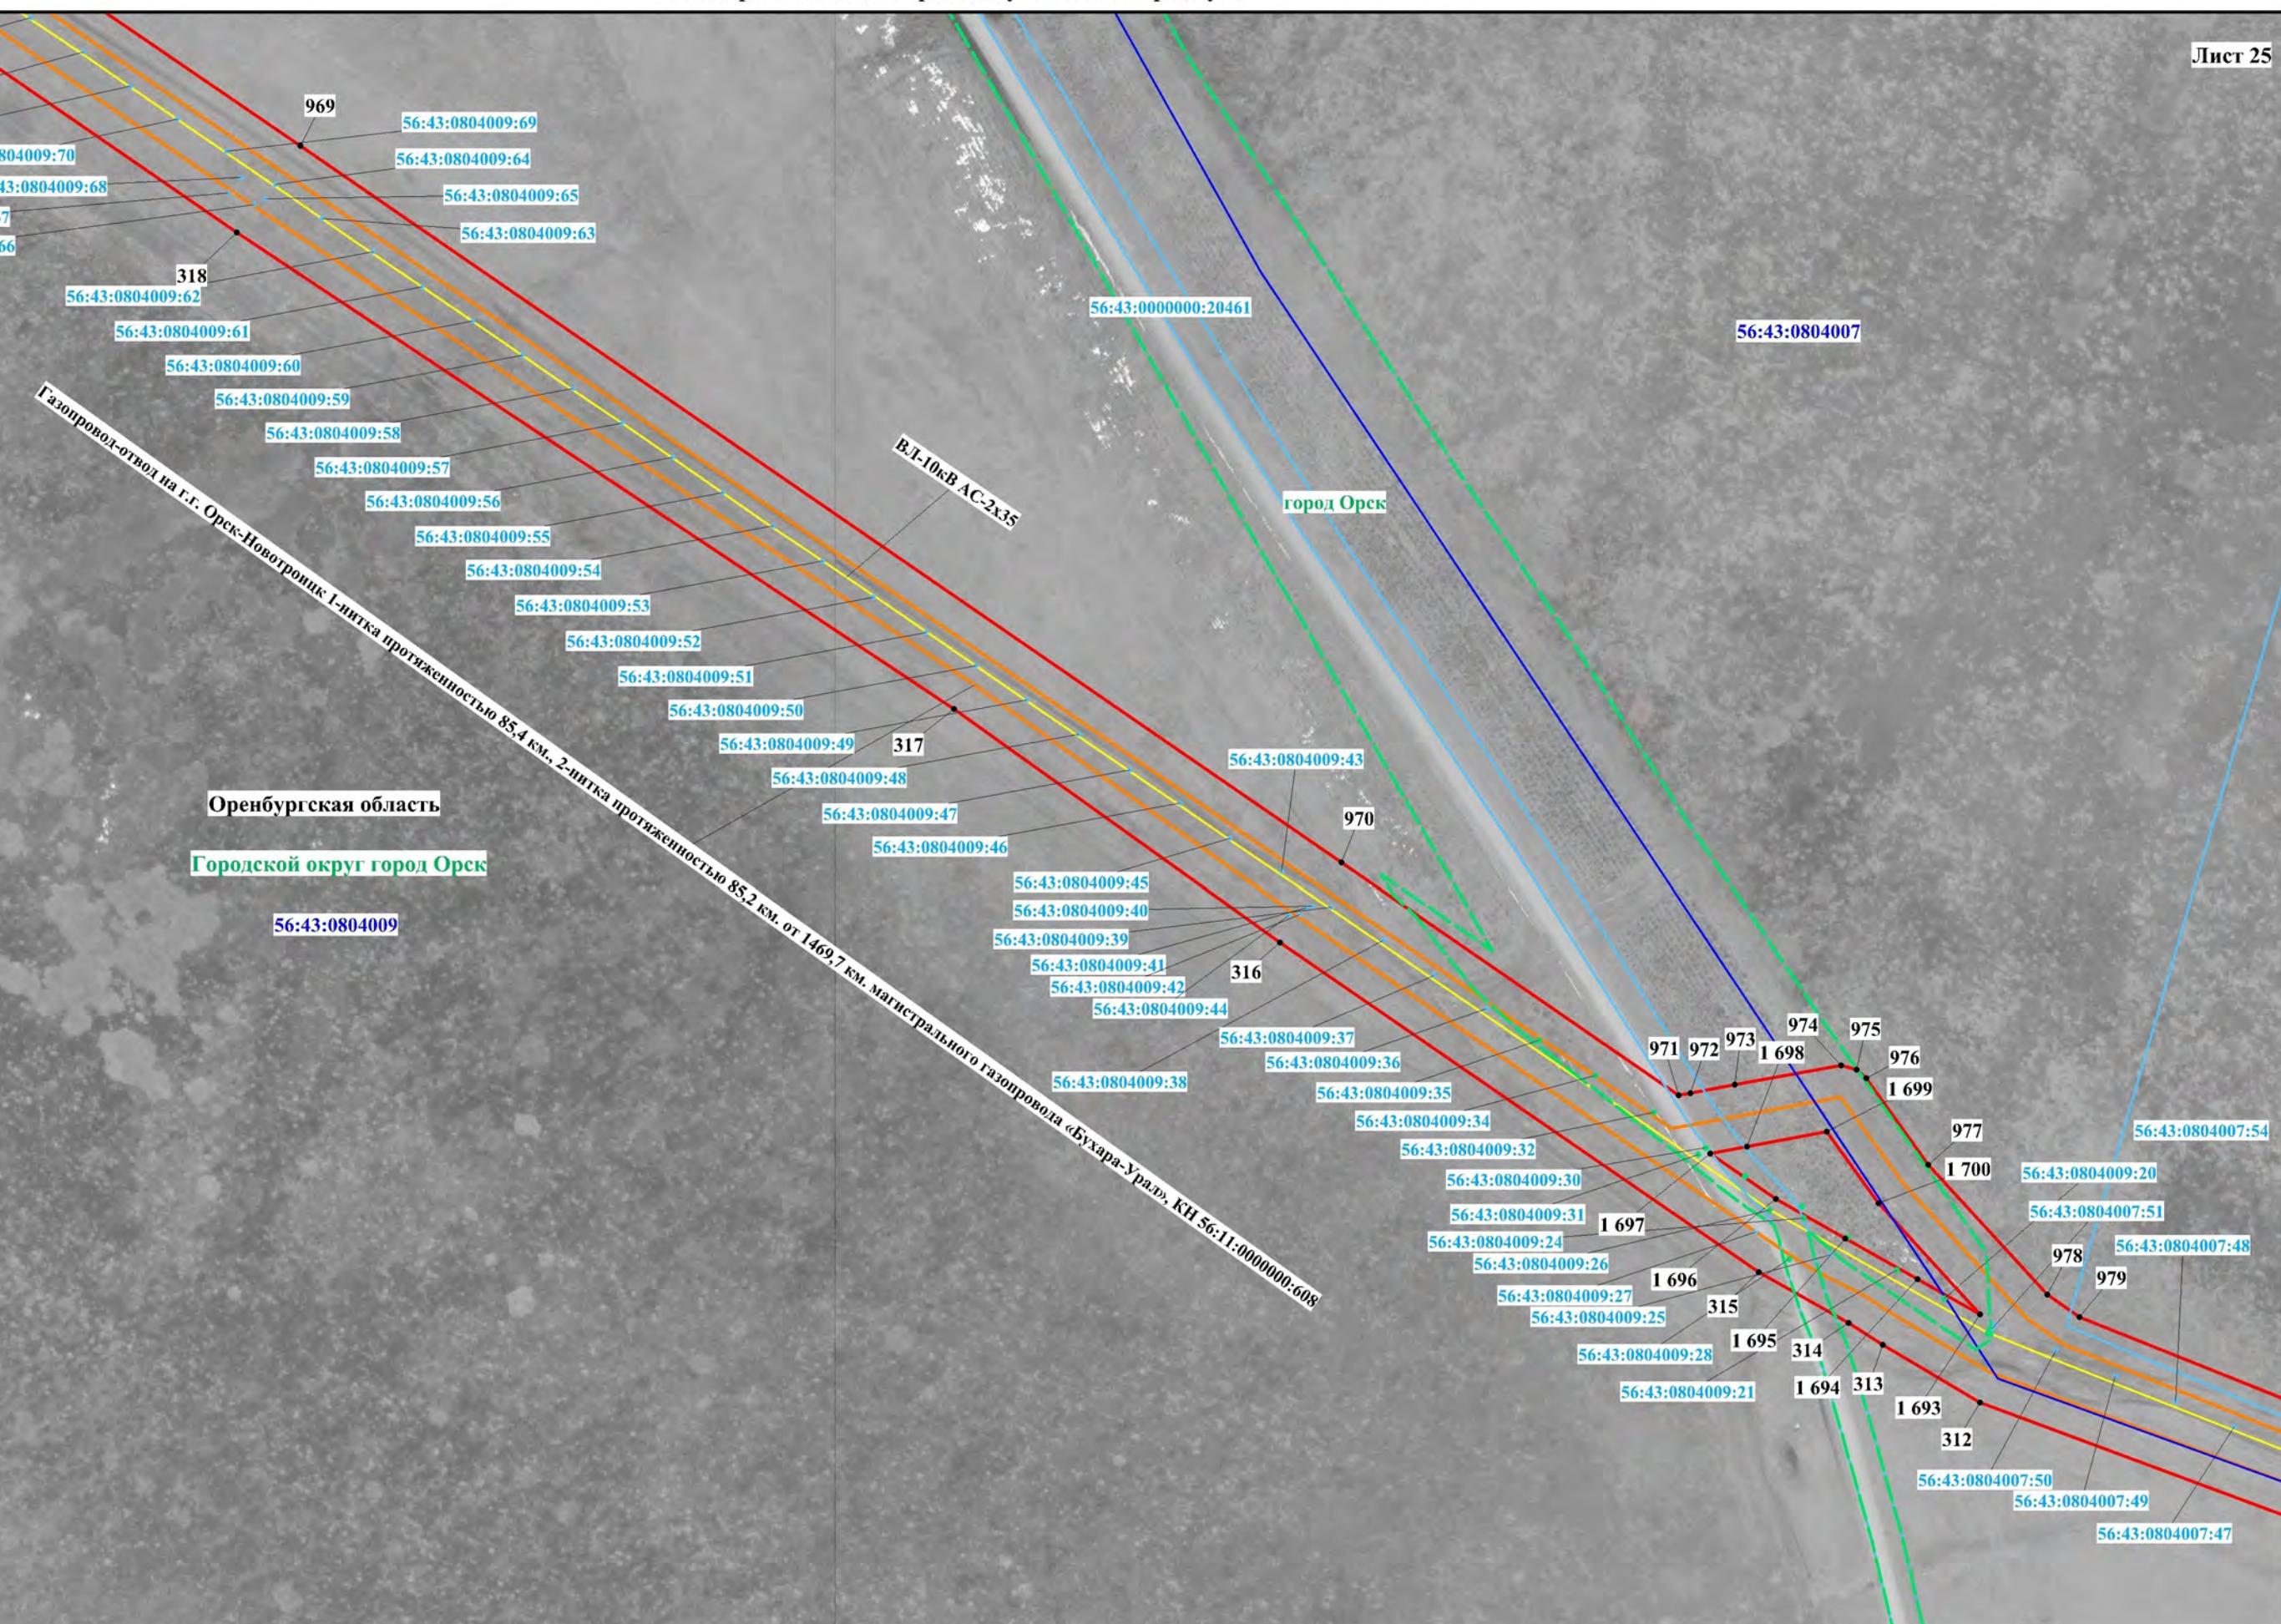


Используемые условные знаки и обозначения представлены на обзорной схеме

Масштаб 1:5000

Схема расположения границ публичного сервитута

Лист 26

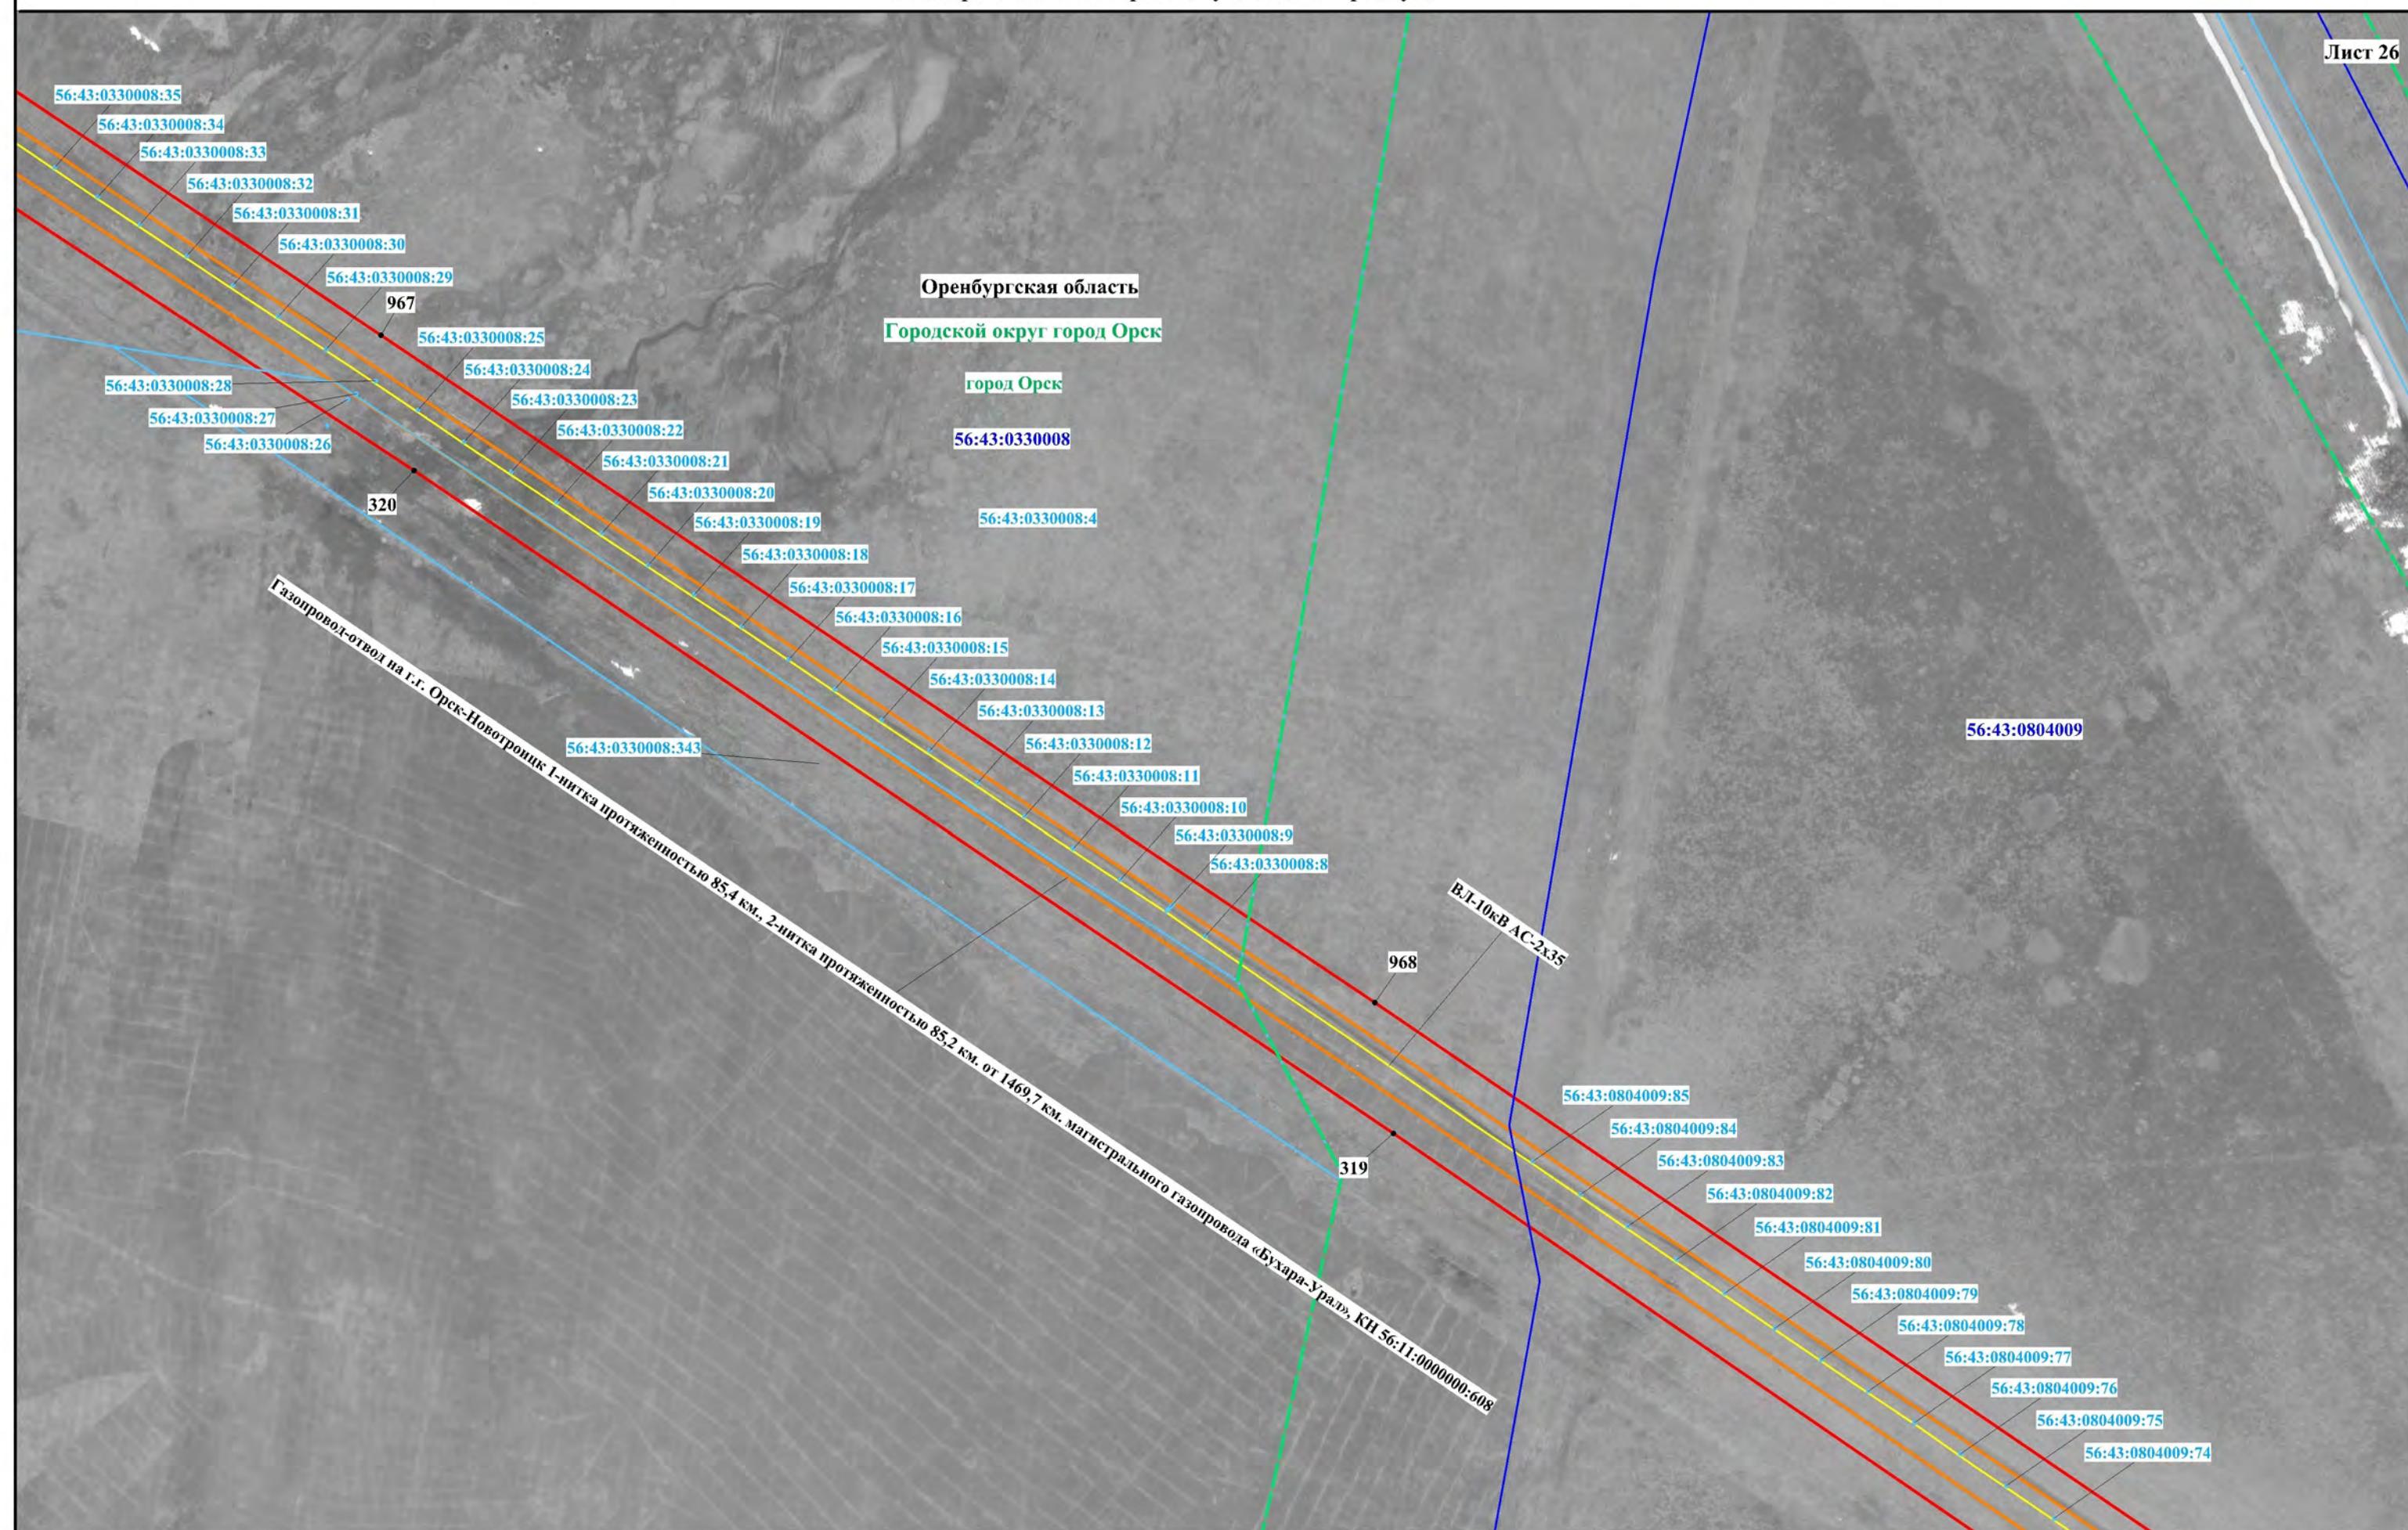

Используемые условные знаки и обозначения представлены на обзорной схеме

Масштаб 1:5000

Схема расположения границ публичного сервитута

Лист 27

Городской округ город Орск

город Орск

56:43:0330008

Газопровод-отвод на г. Орск-Новотроицк 1-нитка протяженностью 85,4 км., 2-нитка протяженностью 85,2 км. от 1469,7 км. магистрального газопровода «Бухара-Урал», КН 56:11:0000000:608

56:43:0330008:2

56:43:0330008:77

56:43:0330008:78

56:43:0330008:76

324

323

56:43:0330008:82

56:43:0330008:83

965

56:43:0330008:81

56:43:0330008:80

56:43:0330008:79

56:43:0330008:75

56:43:0330008:74

56:43:0330008:73

56:43:0330008:72

56:43:0330008:71

56:43:0330008:70

56:43:0330008:69

56:43:0330008:68

56:43:0330008:67

56:43:0330008:66

56:43:0330008:65

56:43:0330008:64

56:43:0330008:63

56:43:0330008:62

56:43:0330008:61

56:43:0330008:60

56:43:0330008:59

56:43:0330008:58

56:43:0330008:57

56:43:0330008:55

56:43:0330008:56

56:43:0330008:120

322

966

56:43:0330008:4

56:43:0330008:54

56:43:0330008:119

56:43:0330008:53

56:43:0330008:52

56:43:0330008:51

56:43:0330008:50

56:43:0330008:49

56:43:0330008:48

56:43:0330008:47

56:43:0330008:46

56:43:0330008:45

56:43:0330008:44

56:43:0330008:43

56:43:0330008:41

56:43:0330008:42

56:43:0330008:38

56:43:0330008:39

56:43:0330008:40

321

56:43:0330008:37

56:43:0330008:36

56:43:0000000:20517(1)

Лист 27

Используемые условные знаки и обозначения представлены на обзорной схеме

Масштаб 1:5000

Схема расположения границ публичного сервитута

Лист 28

Лист 28

Оренбургская область
Городской округ город Орск

город Орск

56:43:0330004:109
56:43:0330004:108
56:43:0330006:11
56:43:0330004:106
56:43:0330004:107
56:43:0330004:105
56:43:0330004:104
56:43:0330004:103
56:43:0330004:102
56:43:0330004:101
56:43:0330004:100
56:43:0330004:98
56:43:0330006:12
56:43:0330006:10
329
959
1 709
1 710
960
1 711
1 712
56:43:0330004:99
1 708
56:43:0330004:97
56:43:0330004:96
56:43:0330004:95
56:43:0330004:94
56:43:0330004:93
56:43:0330004:92
56:43:0330004:91
56:43:0330004:89
56:43:0330004:88
56:43:0330004:87
56:43:0330004:86
56:43:0330004:85
56:43:0330004:84
56:43:0330008:105
56:43:0330008:104
56:43:0330008:103
56:43:0330008:99
56:43:0330008:98
56:43:0330008:97
56:43:0330008:96
56:43:0330008:95
961
962
963
964
56:43:0330008:94
56:43:0330008:93
56:43:0330008:92
56:43:0330008:91
56:43:0330008:90
56:43:0330008:89
56:43:0330008:88
56:43:0330008:87
56:43:0330008:86
56:43:0330008:85
56:43:0330004:81(1)
56:43:0330008:102
56:43:0330008:101
56:43:0330008:100
56:43:0329034
56:43:0000000:20461
56:43:0330008:2
B/I-10kB AC-2x35

Газопровод-отвод на г. Орск-Новотроицк 1-нитка протяженностью 85,4 км., 2-нитка протяженностью 85,2 км. от 1469,7 км. магистрального газопровода «Бухара-Урал», КН 56:11:0000000:608

56:43:0000000:20517(1)

Используемые условные знаки и обозначения представлены на обзорной схеме

Масштаб 1:5000

Схема расположения границ публичного сервитута

Лист 29


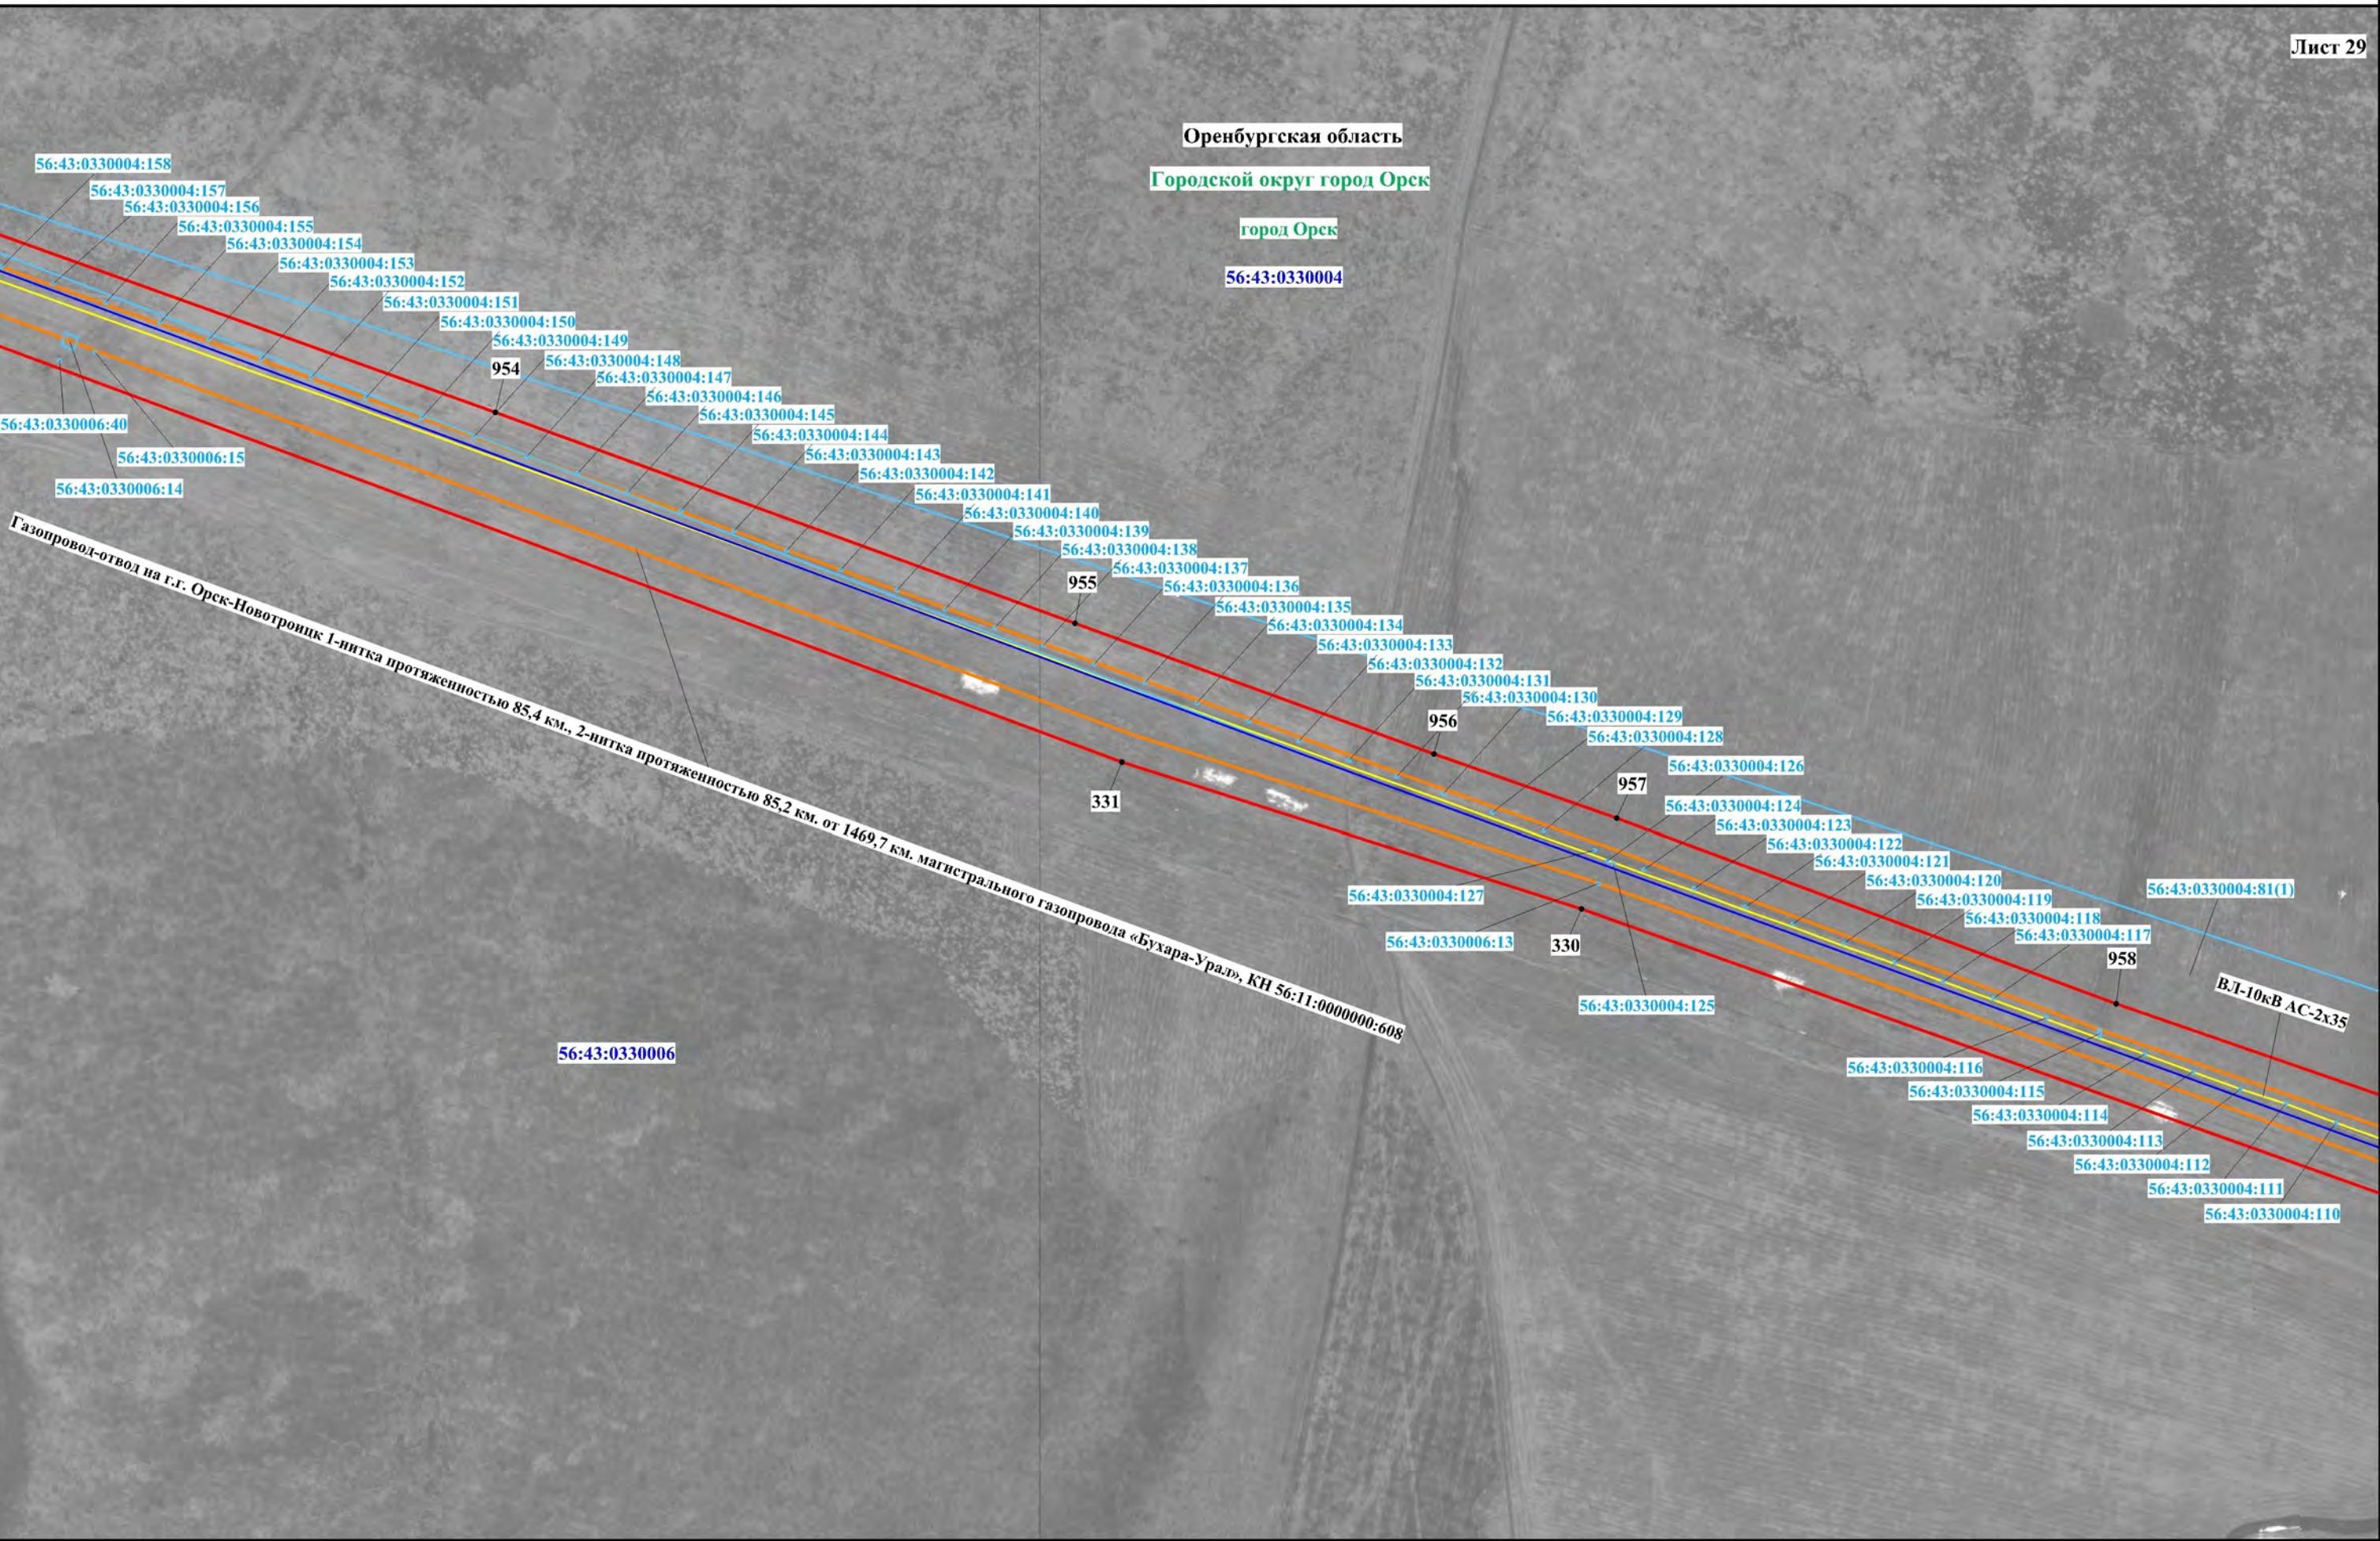


Схема расположения границ публичного сервитута

Лист 30

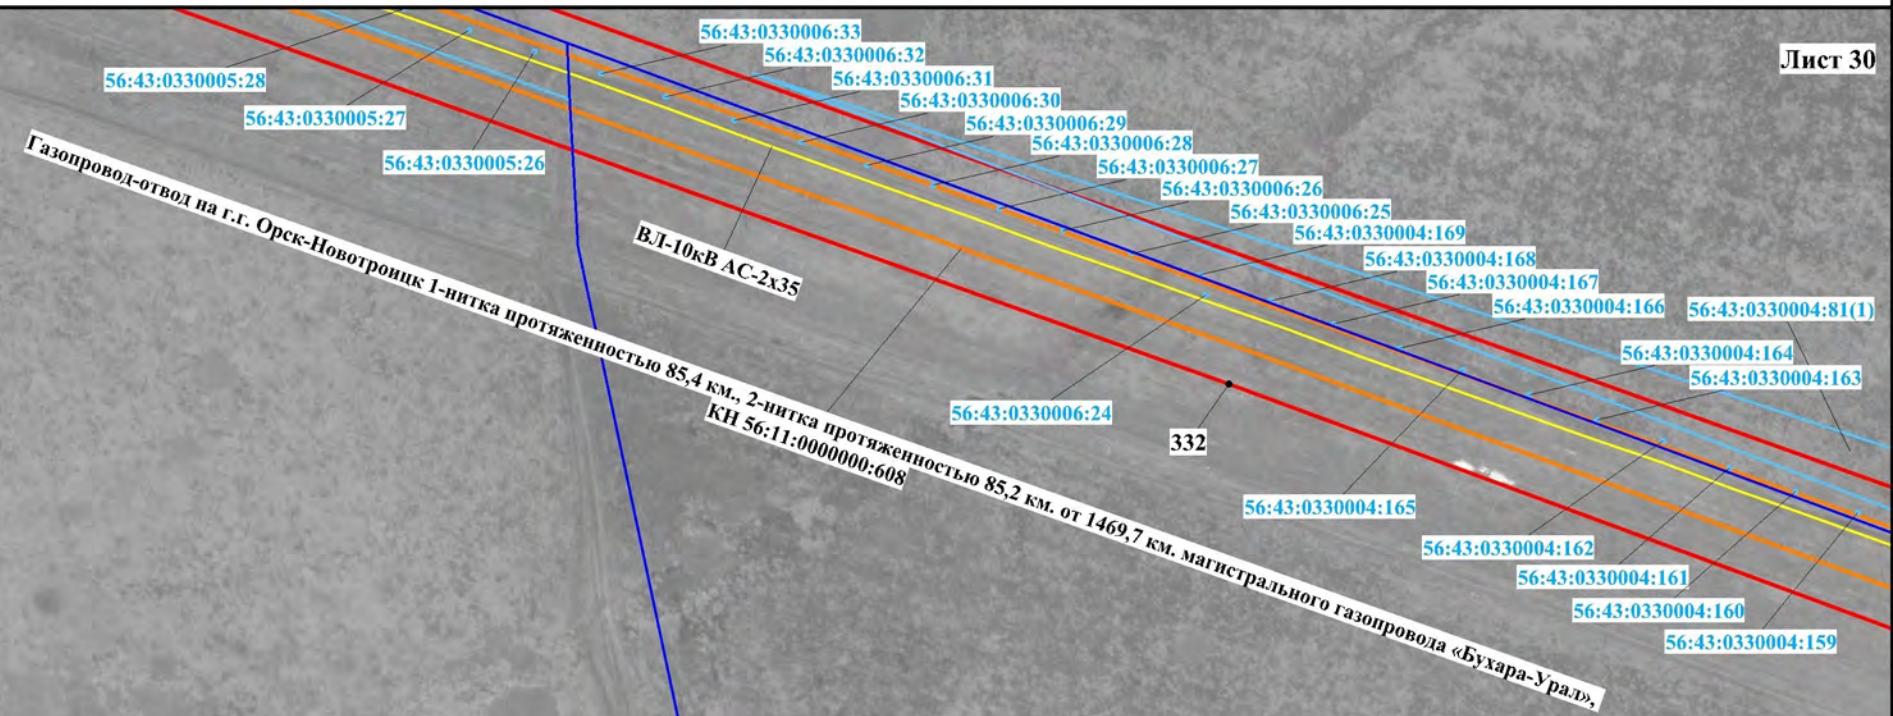

Оренбургская область

Городской округ город Орск

город Орск

56:43:0330006

56:43:0330005

56:43:0330005:14

Схема расположения границ публичного сервитута

Врезка №2

Масштаб 1:300

1718
1717
33
944
940
941

945 56:43:0330004:176 941
942 943
Анодная линия ВЛ-0,048кВ

(СКЗ В-ОПЕ на 57 км)

56:43:0330004:175
56:43:0330004:179
56:43:0330004:178

56:43:0330005

56:43:0330005:17

д на г.г. Орск-Новотроицк 1-нитка протяженностью 83

Оренбургская область

Городской округ город Орск

город Орёл

56:43:0330004

56:43:0330004:261

Врезка №1

Врезка №1

Масштаб 1:3000

Врезка №2

56:43:0330004:261

Лист 31


Газопровод-отвод на г.г. Орск-Новотроицк 1-нитка протяженностью 85,4 км., 2-нитка протяженностью 85,2 км. от 1469,7 км. магистрального газопровода «Бухара-Ураль», КН 56:11:0000000:608

Используемые условные знаки и обозначения представлены на обзорной схеме

Масштаб 1:5000

Схема расположения границ публичного сервитута

Лист 32

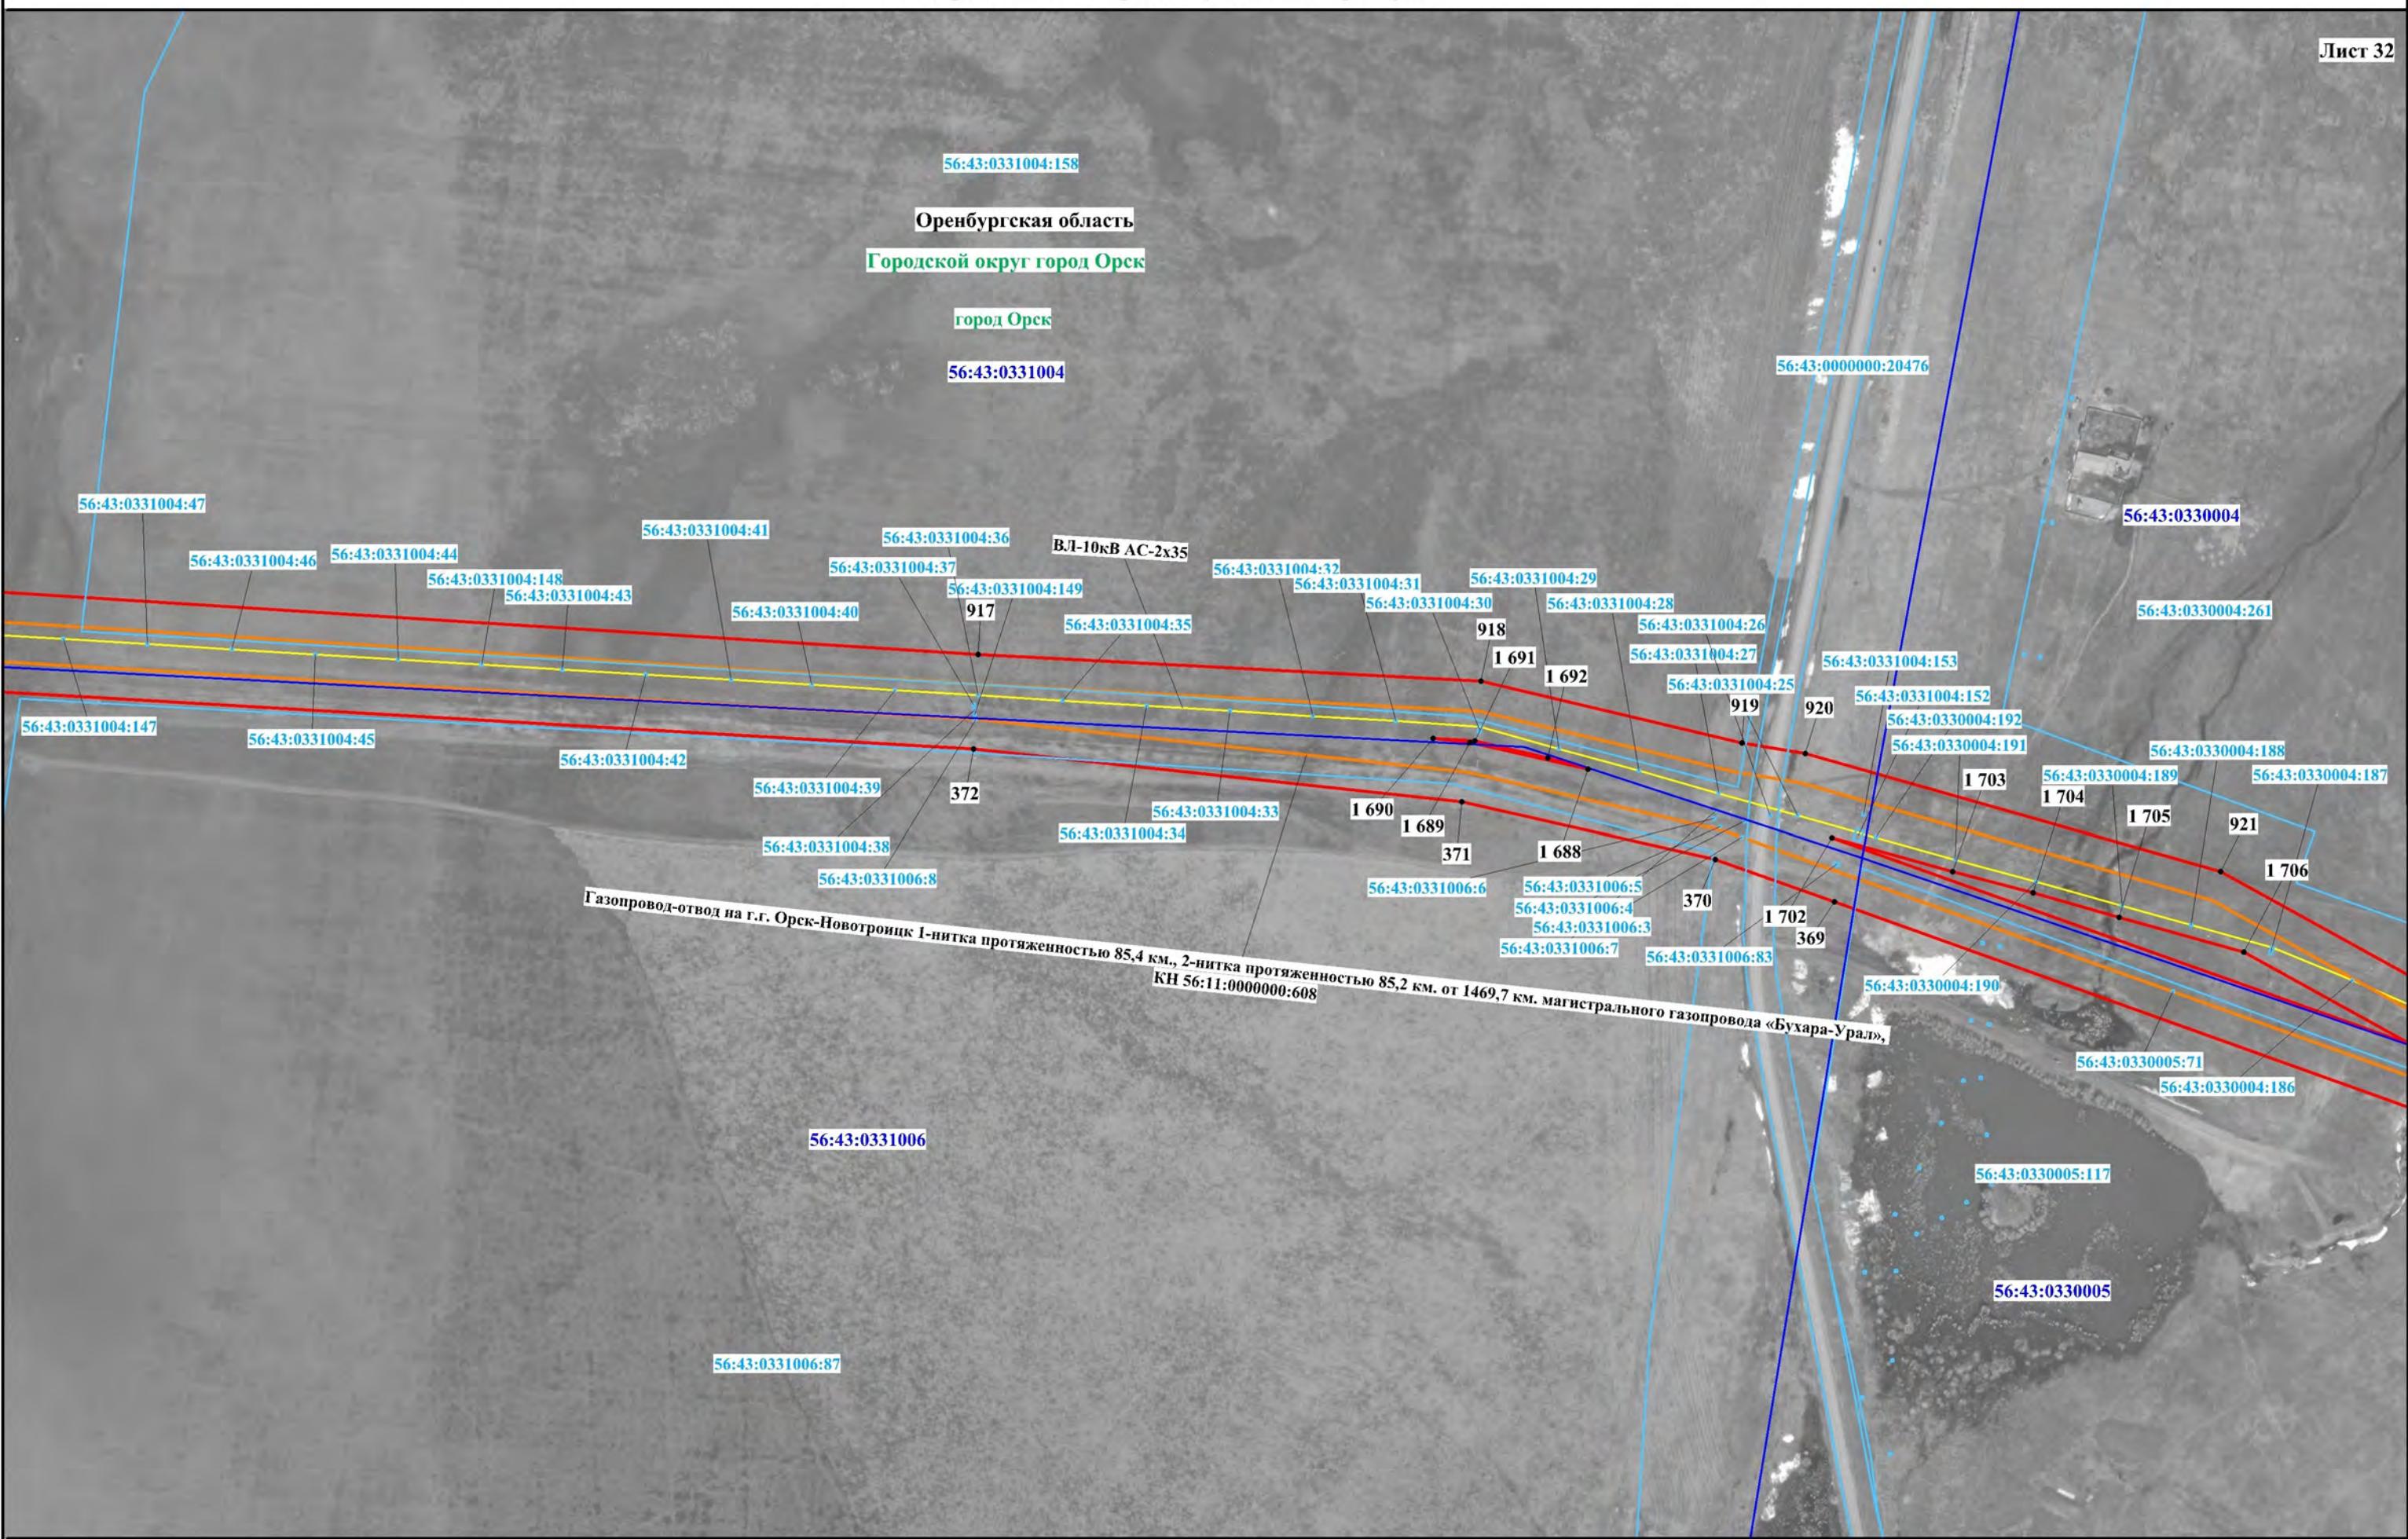

Используемые условные знаки и обозначения представлены на обзорной схеме

Масштаб 1:5000

Схема расположения границ публичного сервитута

Лист 33


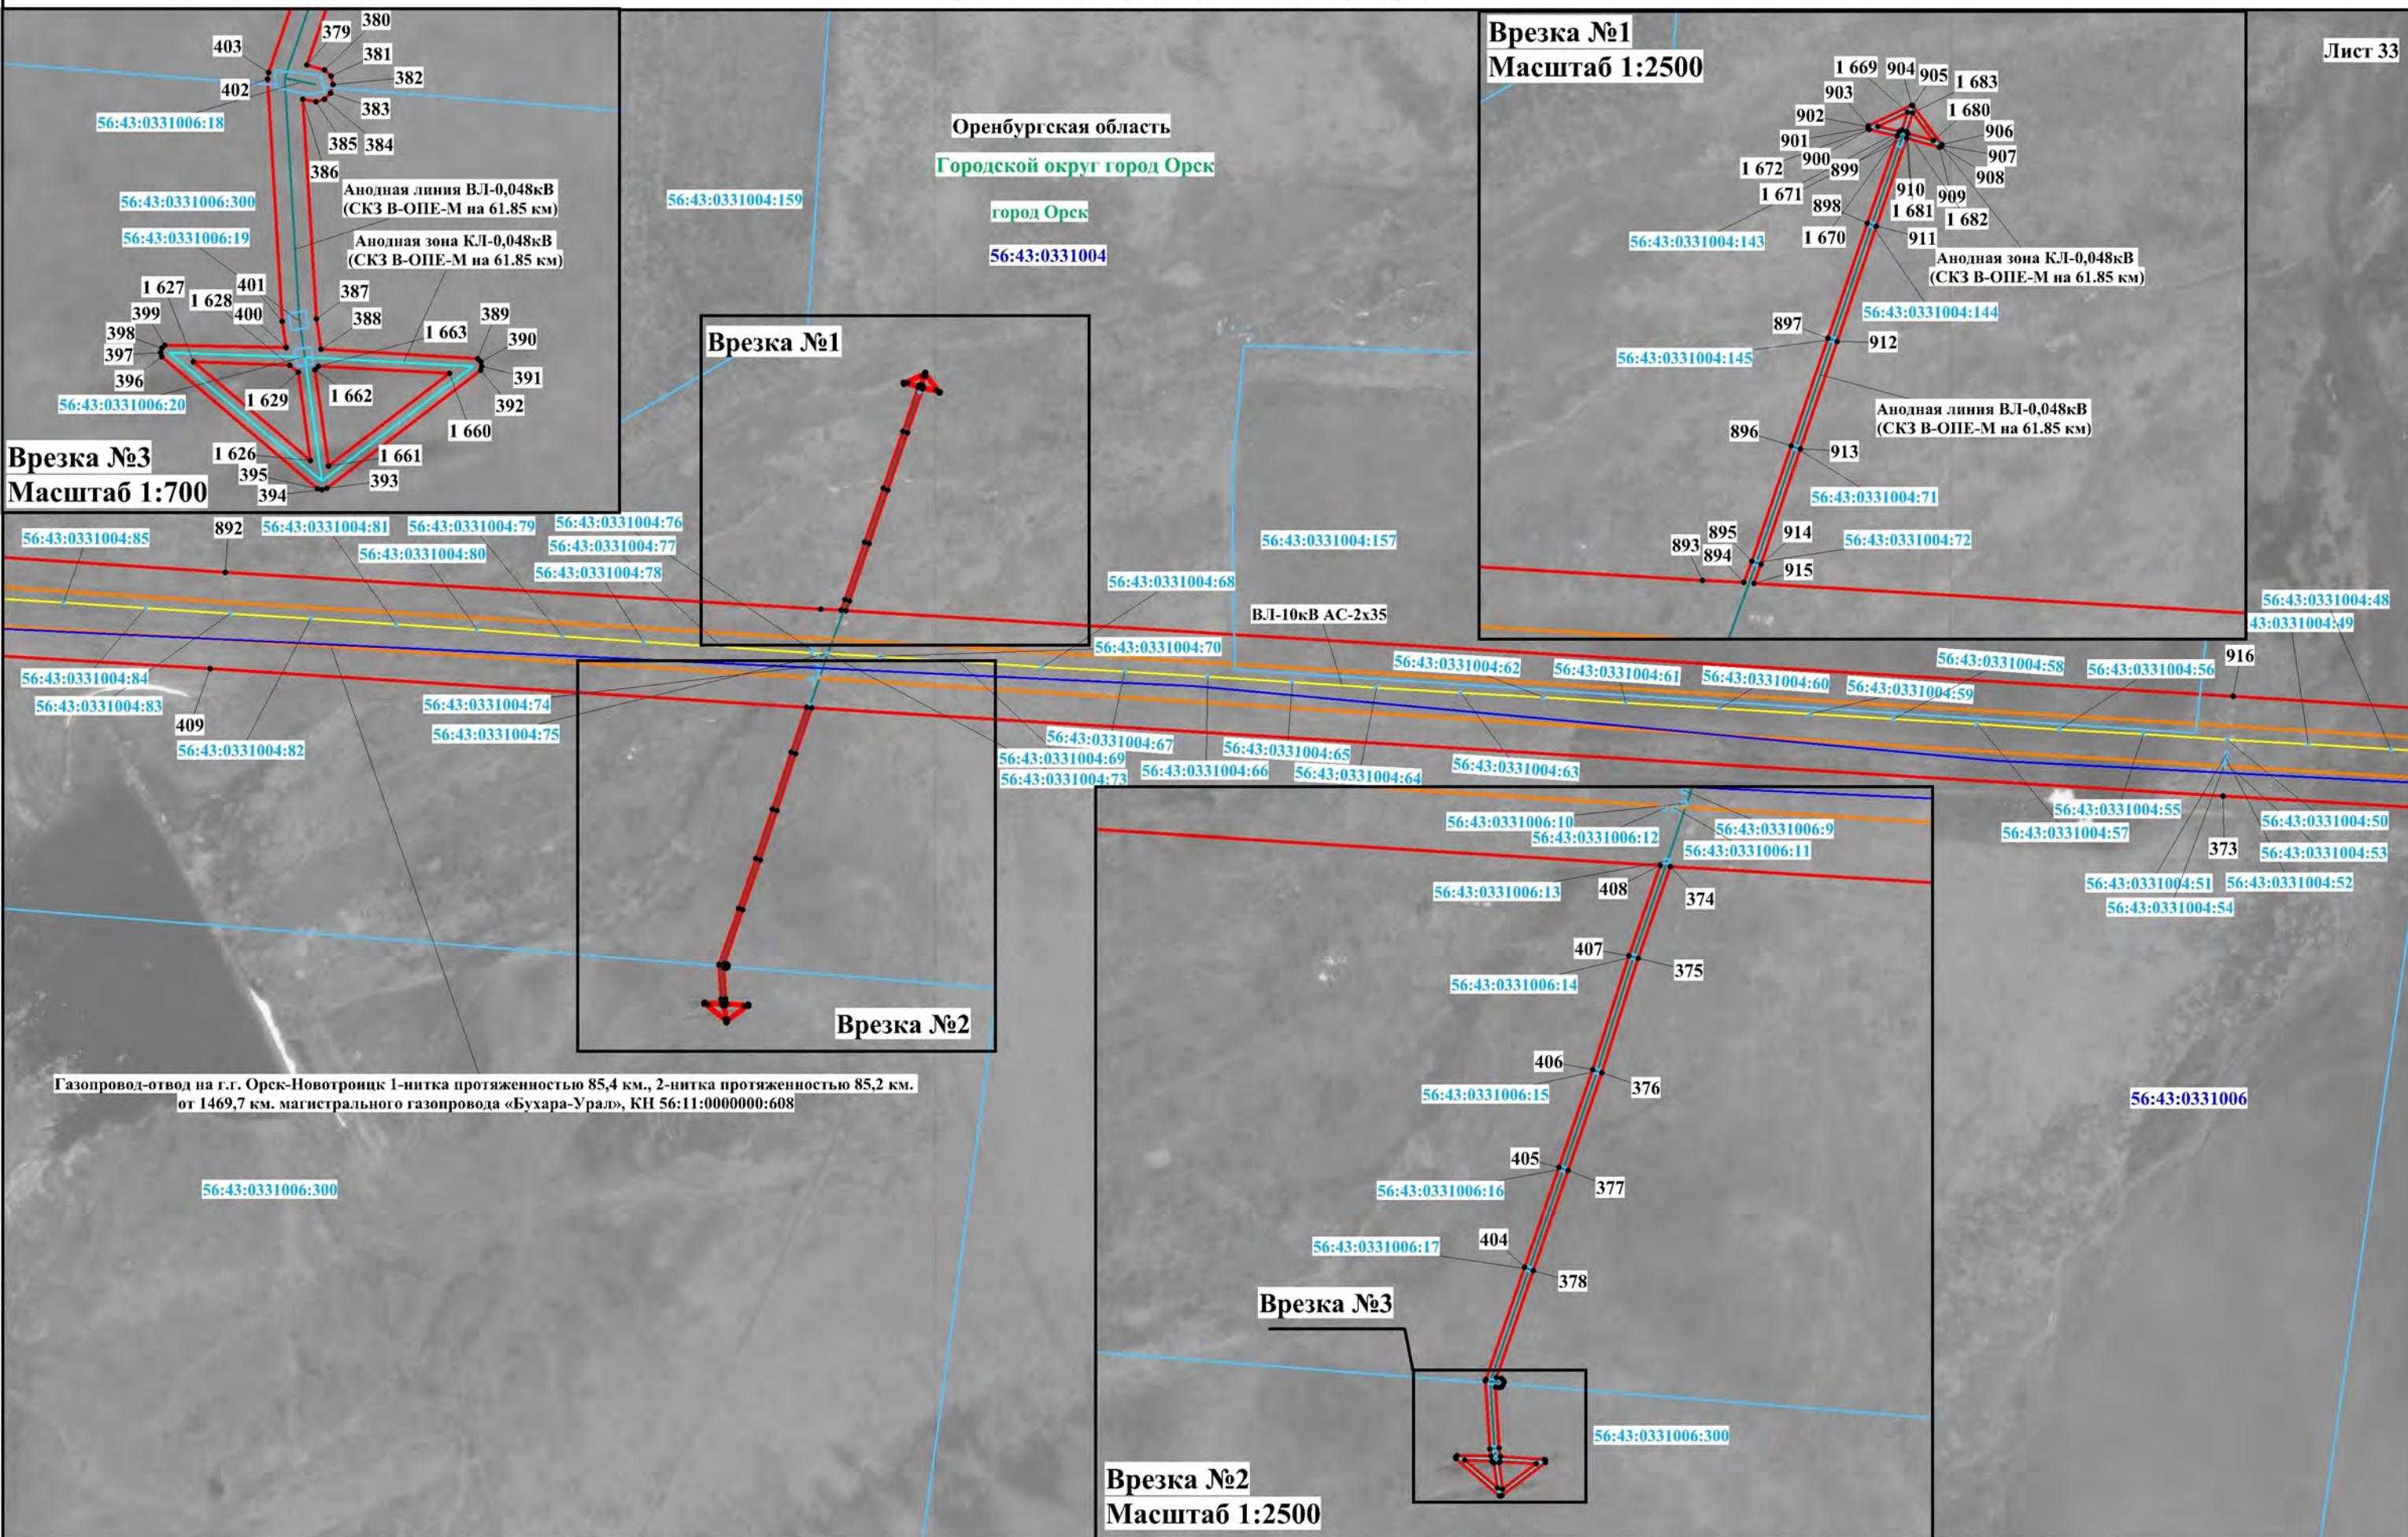


Схема расположения границ публичного сервитута

Лист 34

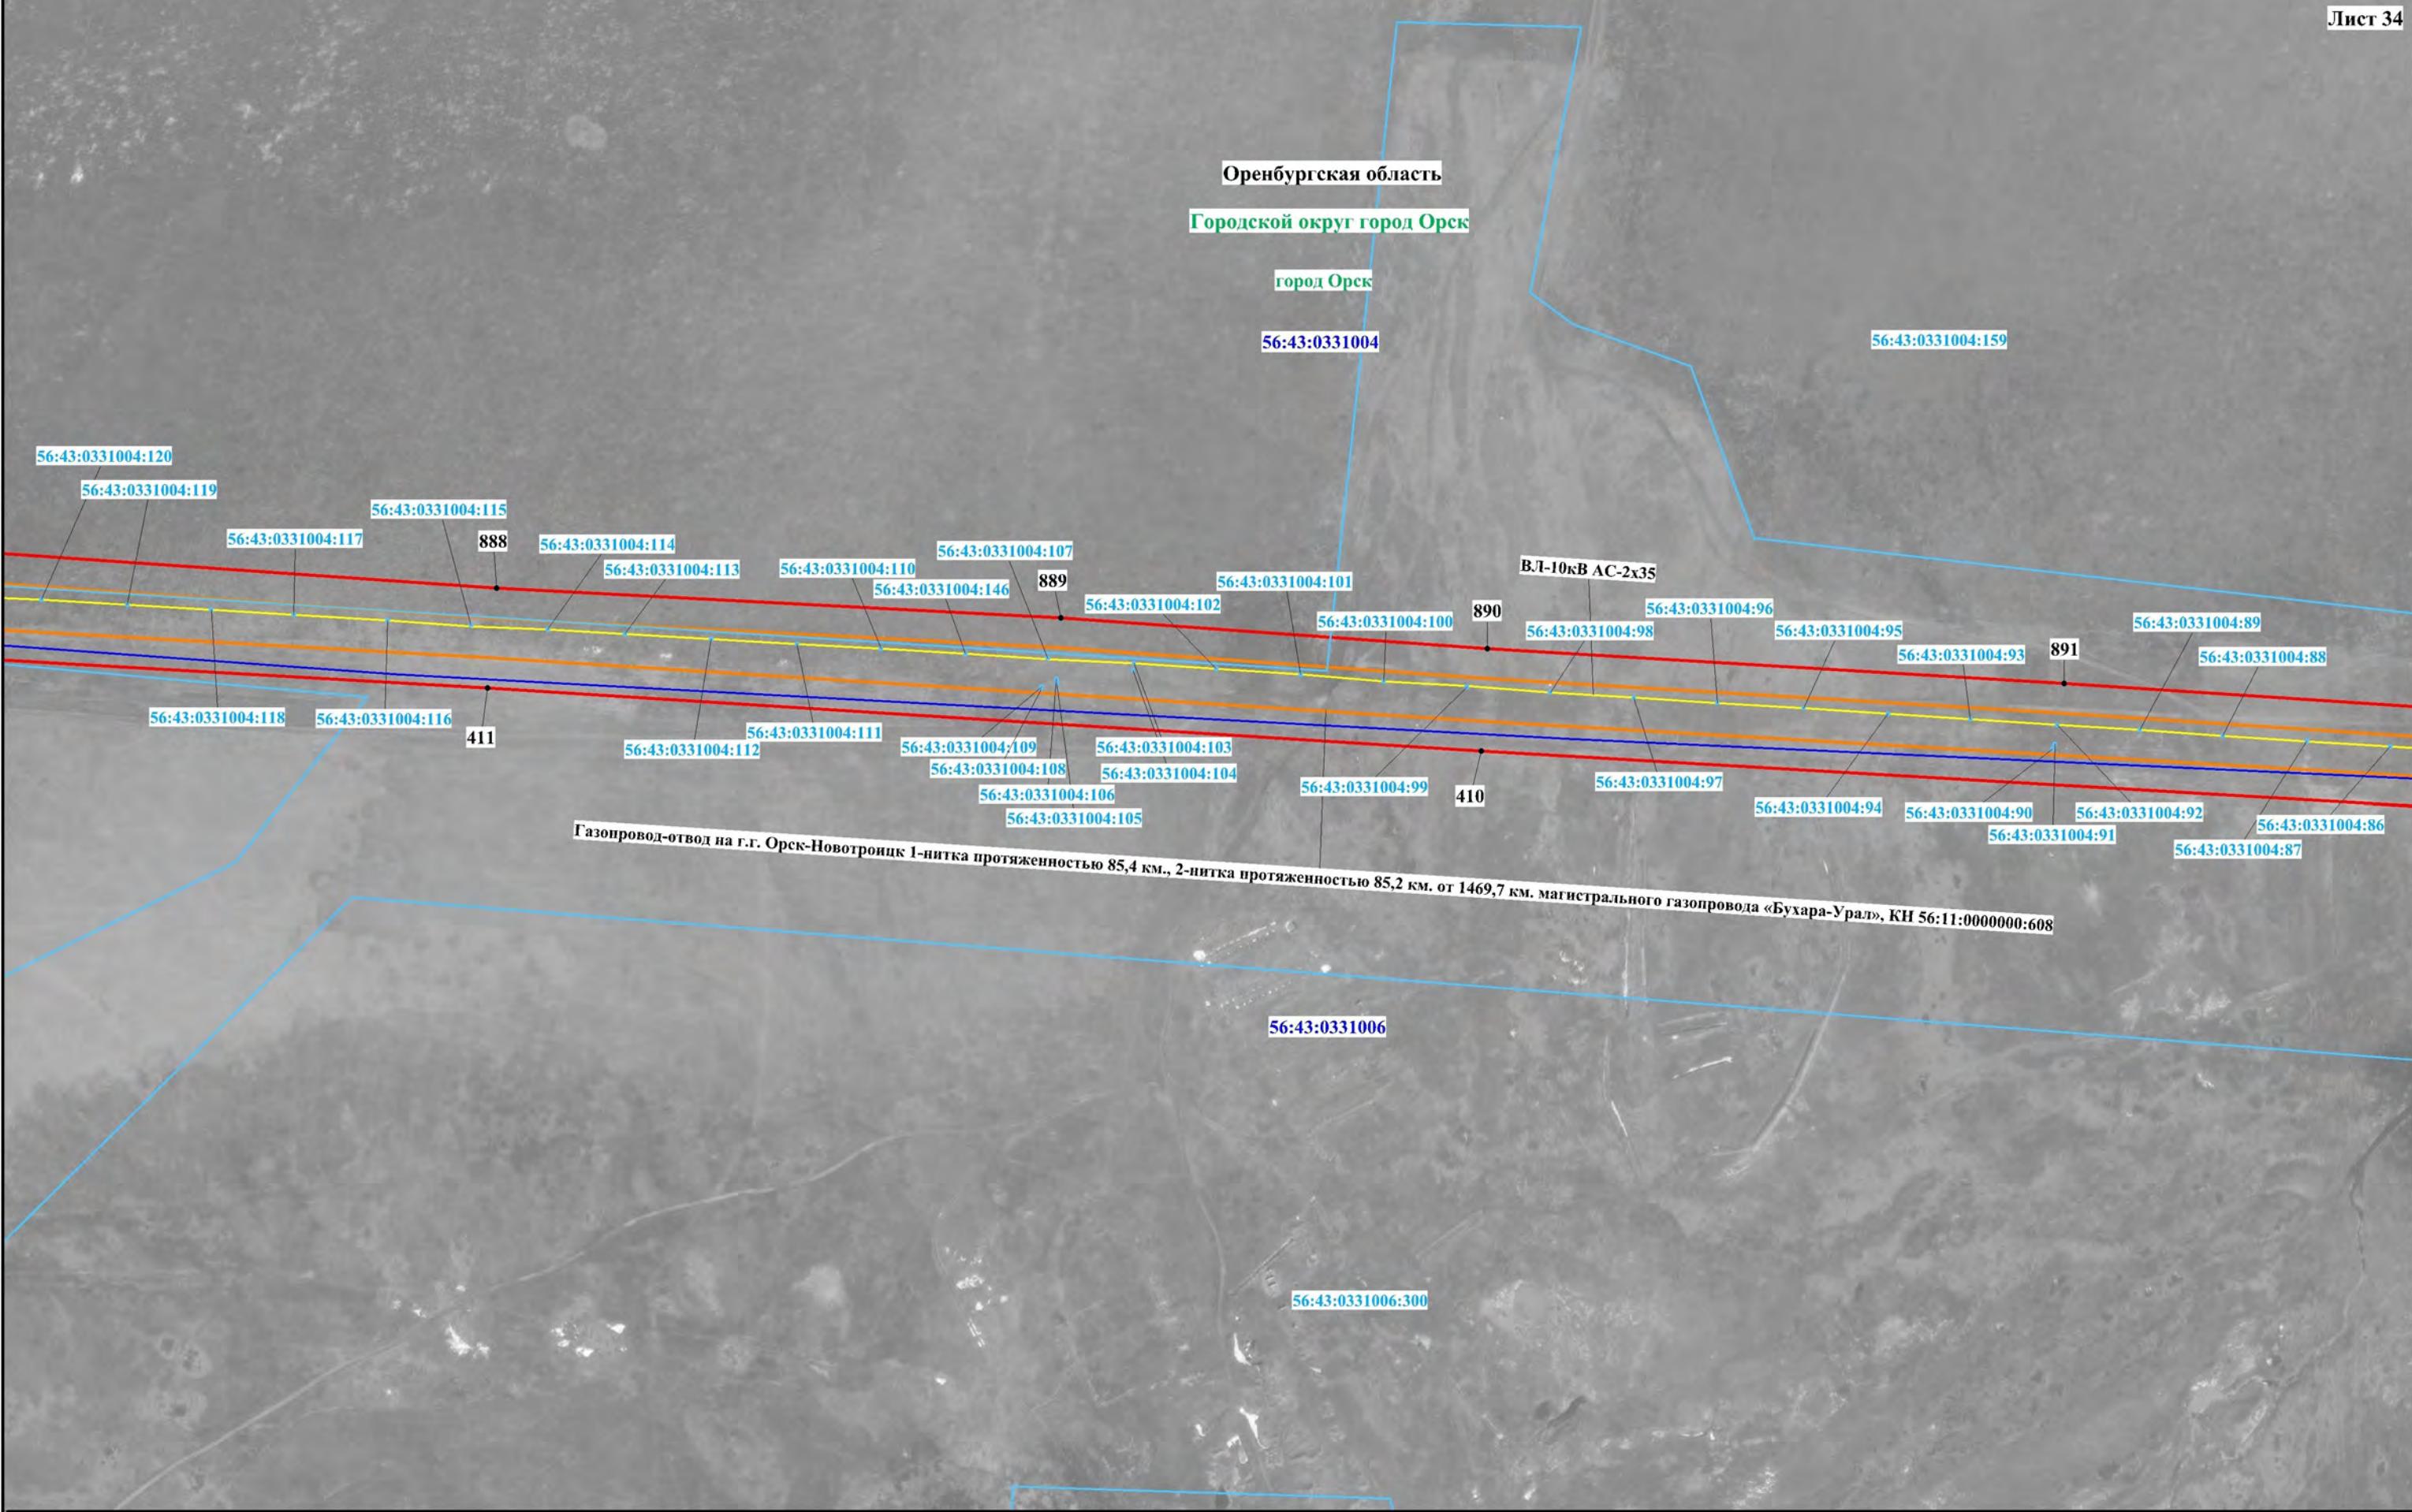


Используемые условные знаки и обозначения представлены на обзорной схеме

Масштаб 1:5000

Схема расположения границ публичного сервитута

Лист 35

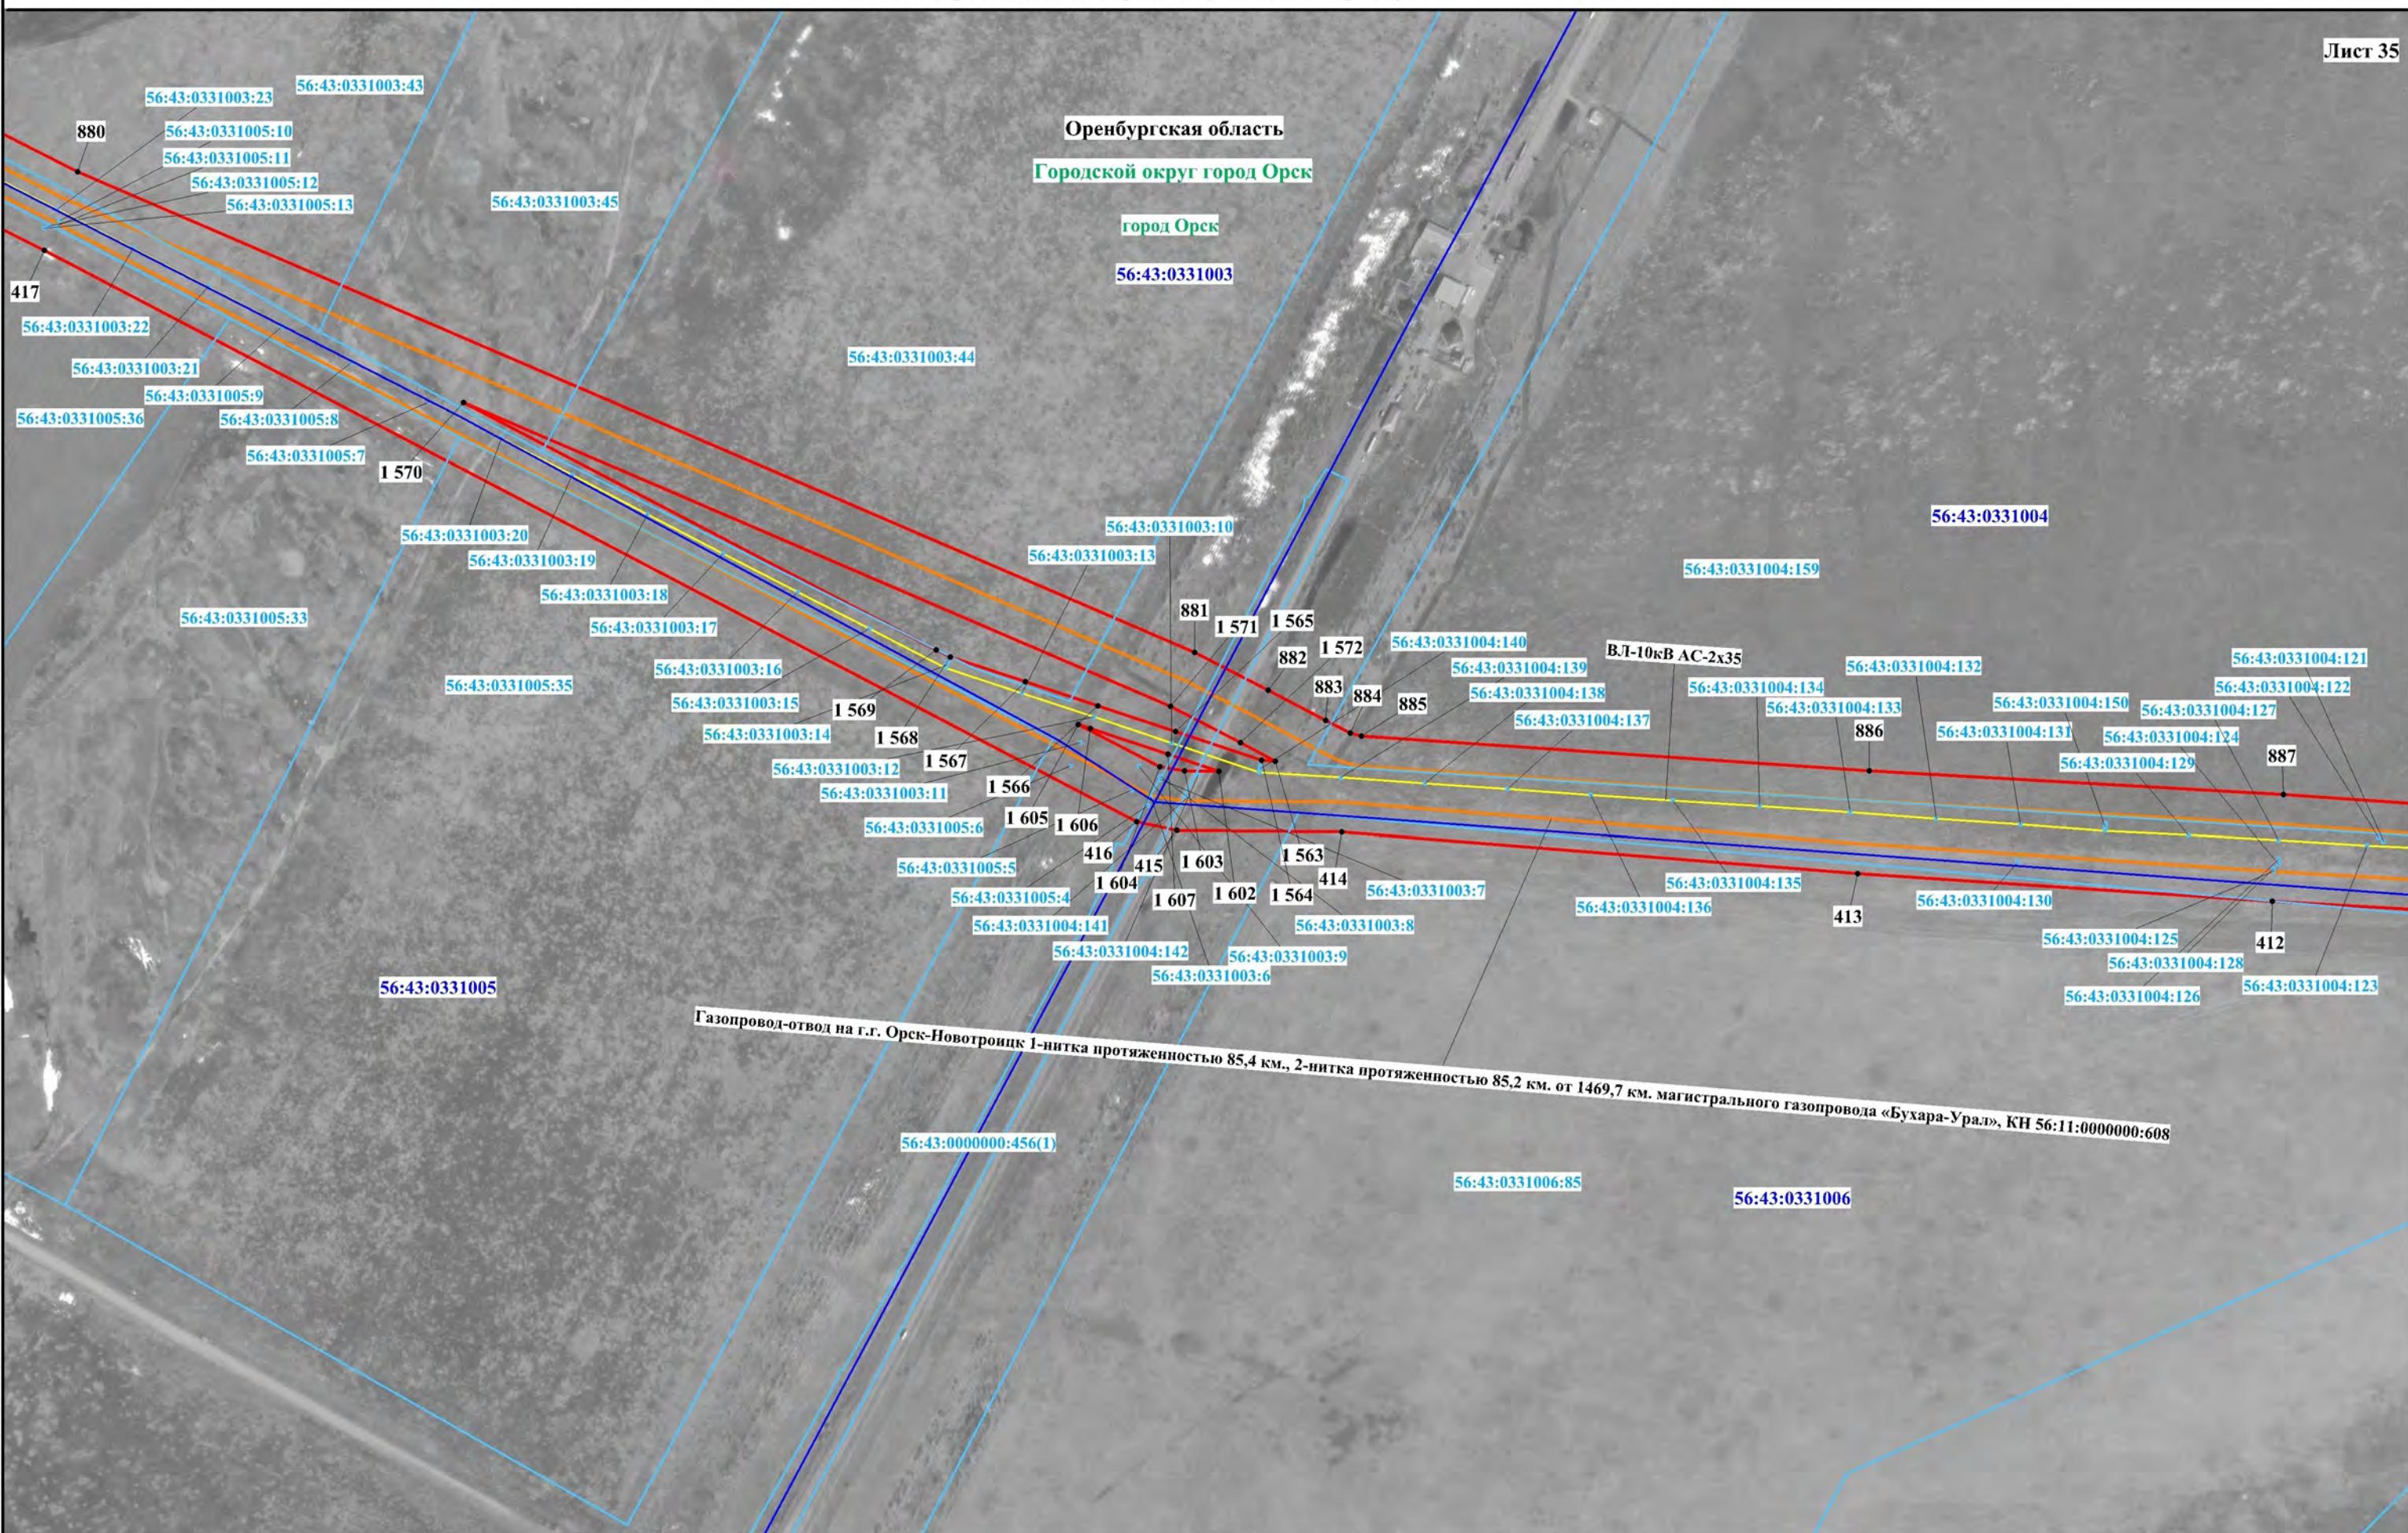


Используемые условные знаки и обозначения представлены на обзорной схеме

Масштаб 1:500

Схема расположения границ публичного сервитута

Лист 36

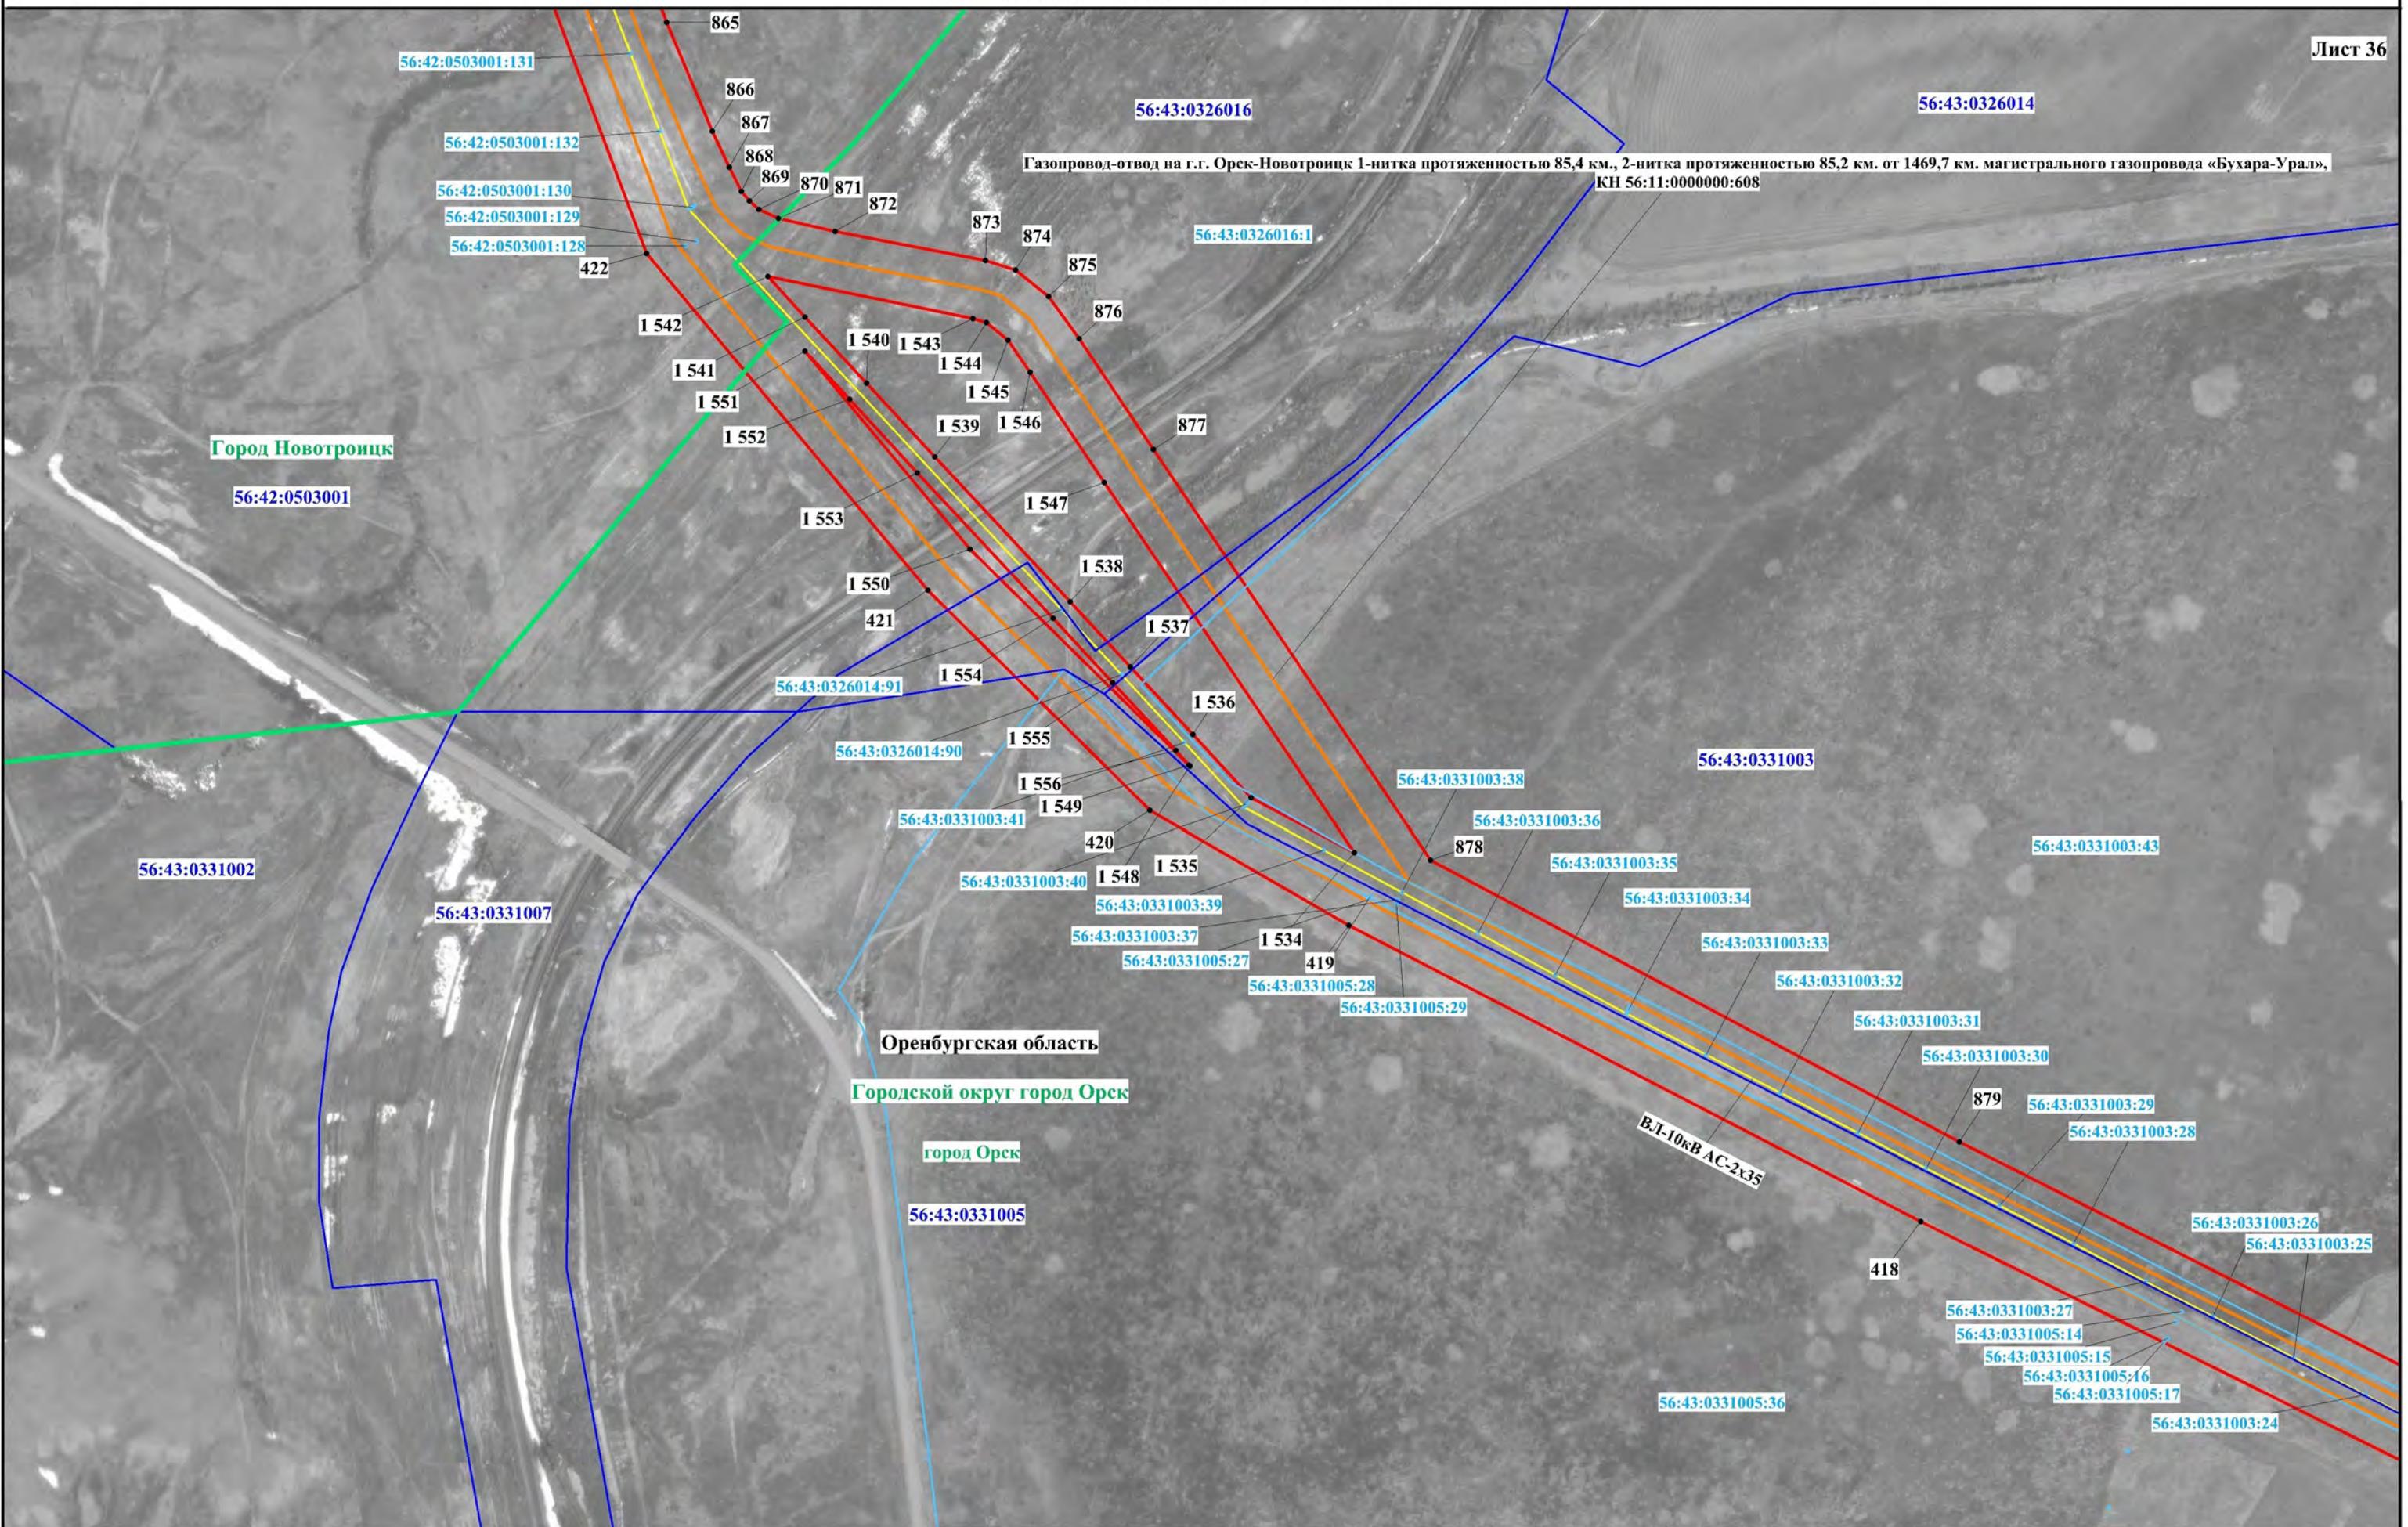

Используемые условные знаки и обозначения представлены на обзорной схеме

Масштаб 1:5000

Схема расположения границ публичного сервитута

Лист 37

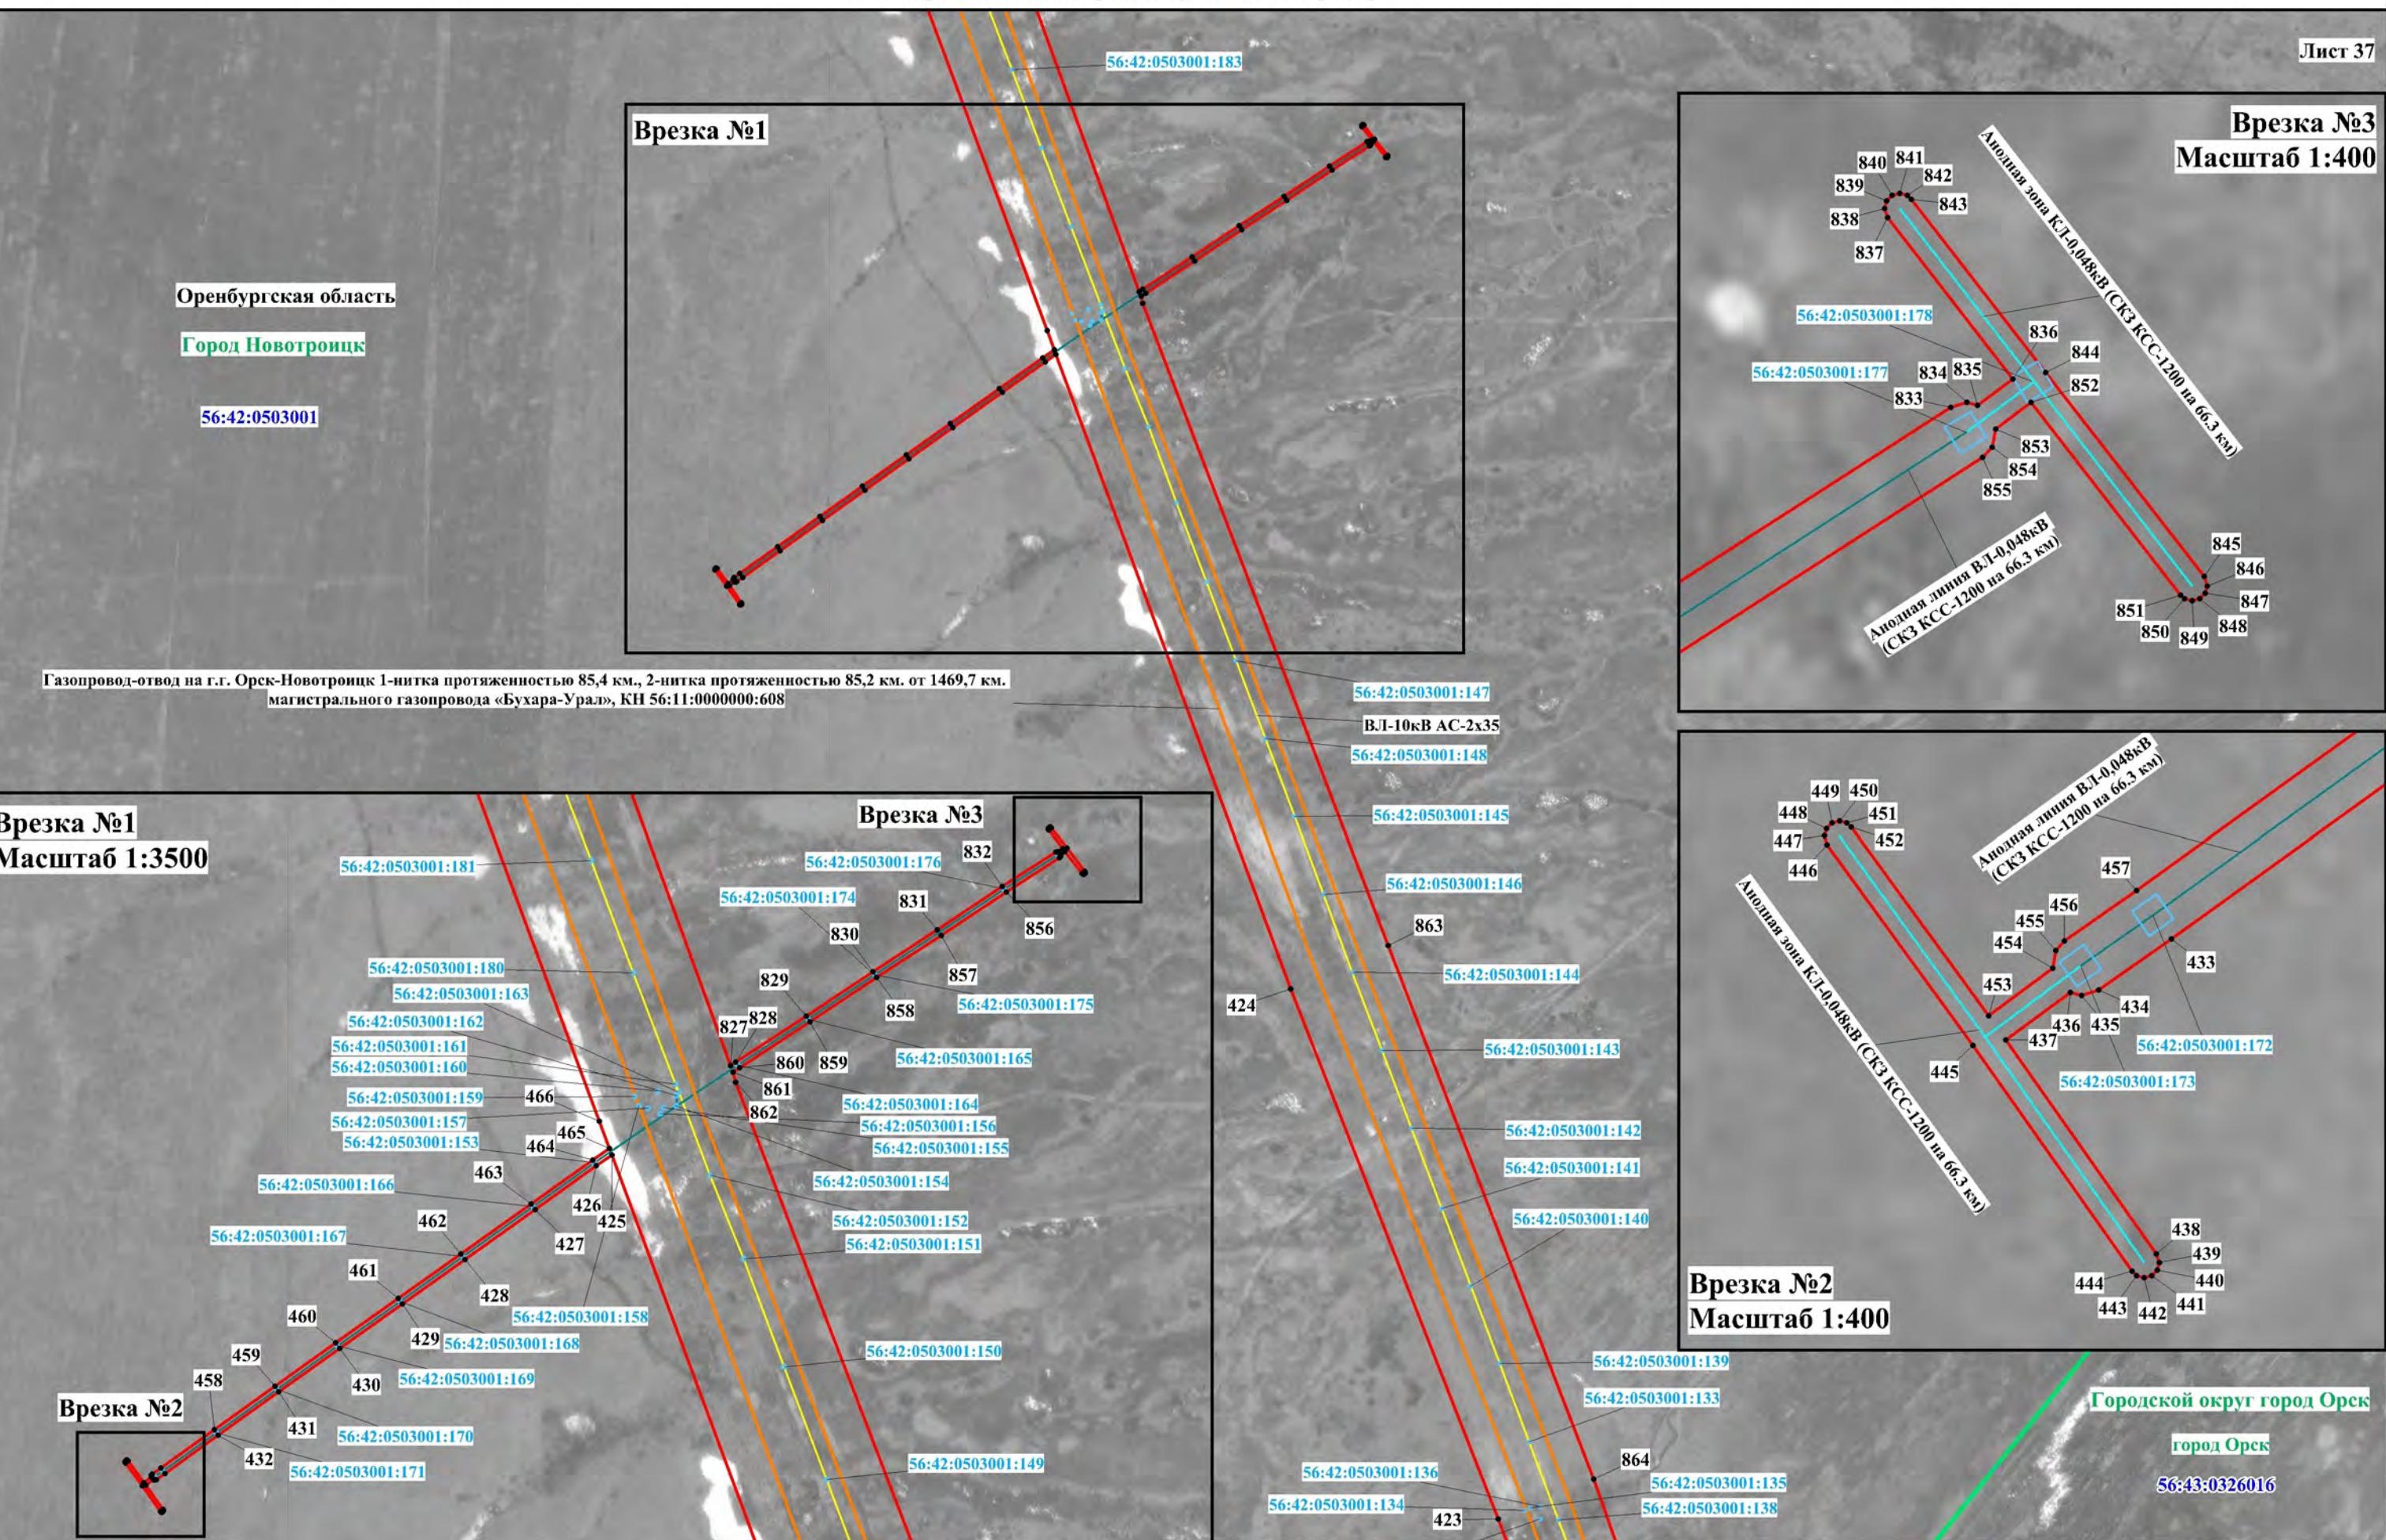


Схема расположения границ публичного сервитута

Лист 38



Используемые условные знаки и обозначения представлены на обзорной схеме

Масштаб 1:5000

Схема расположения границ публичного сервитута

Лист 39


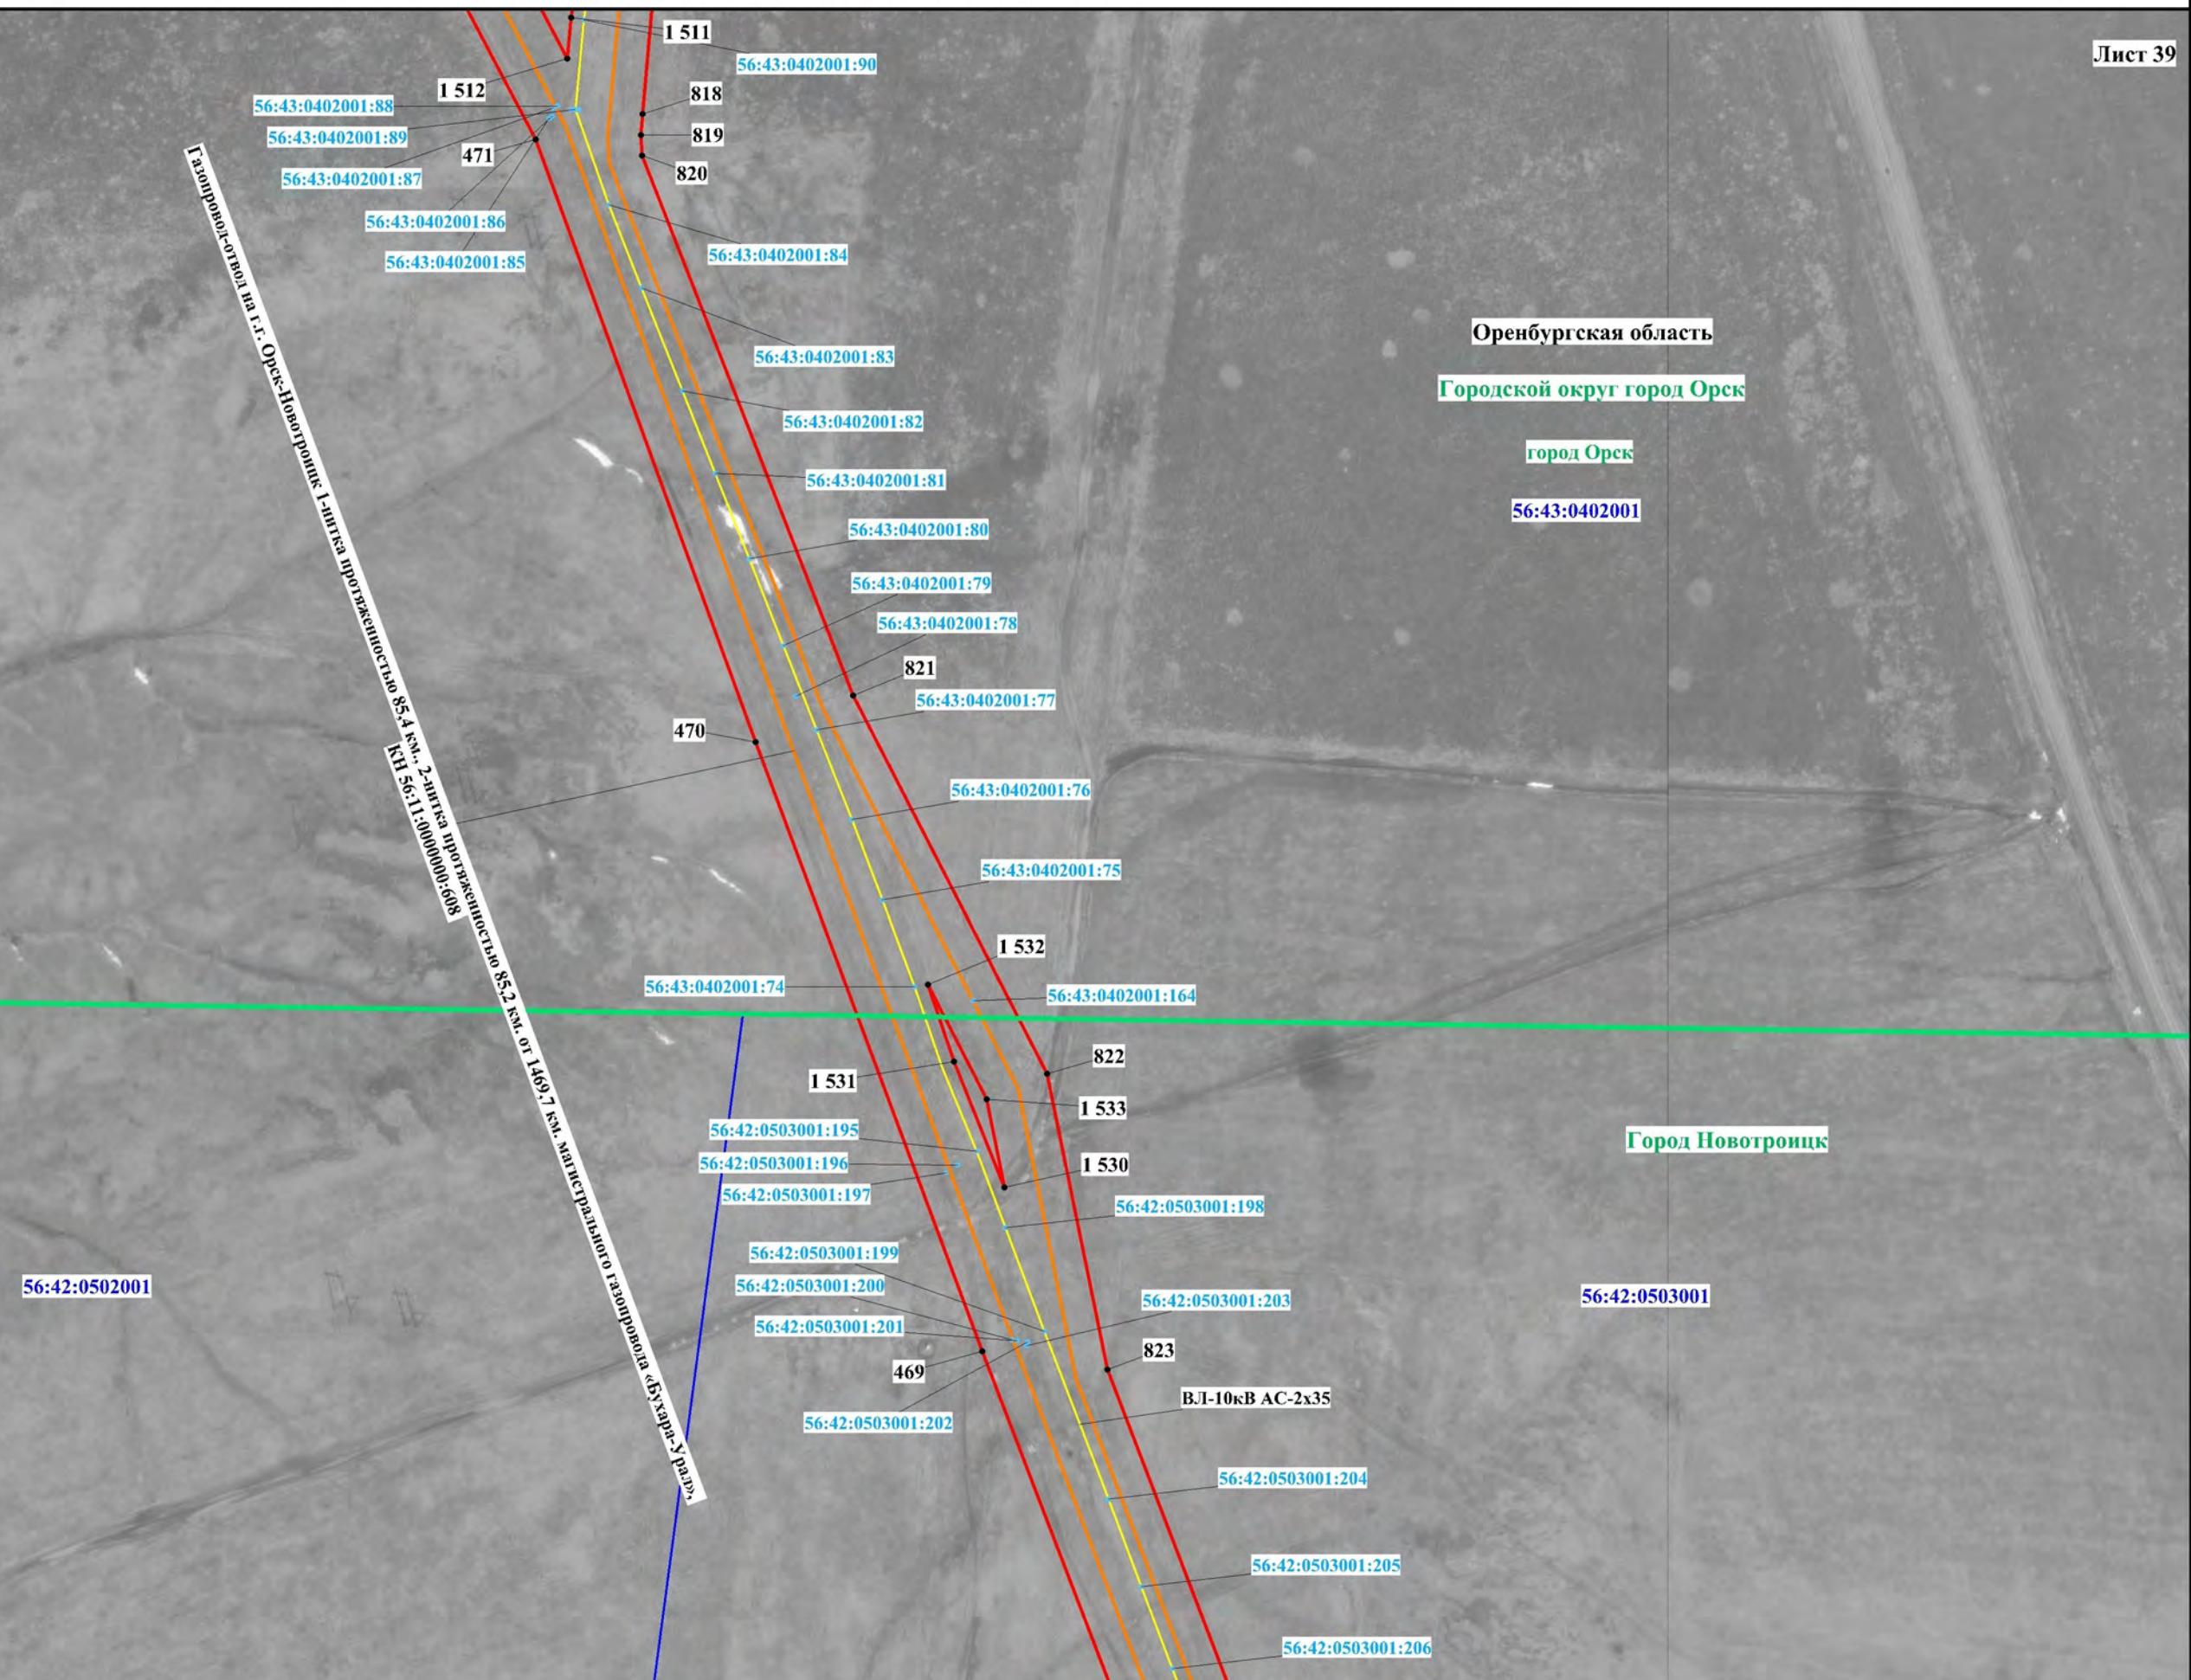


Схема расположения границ публичного сервитута

Лист 40

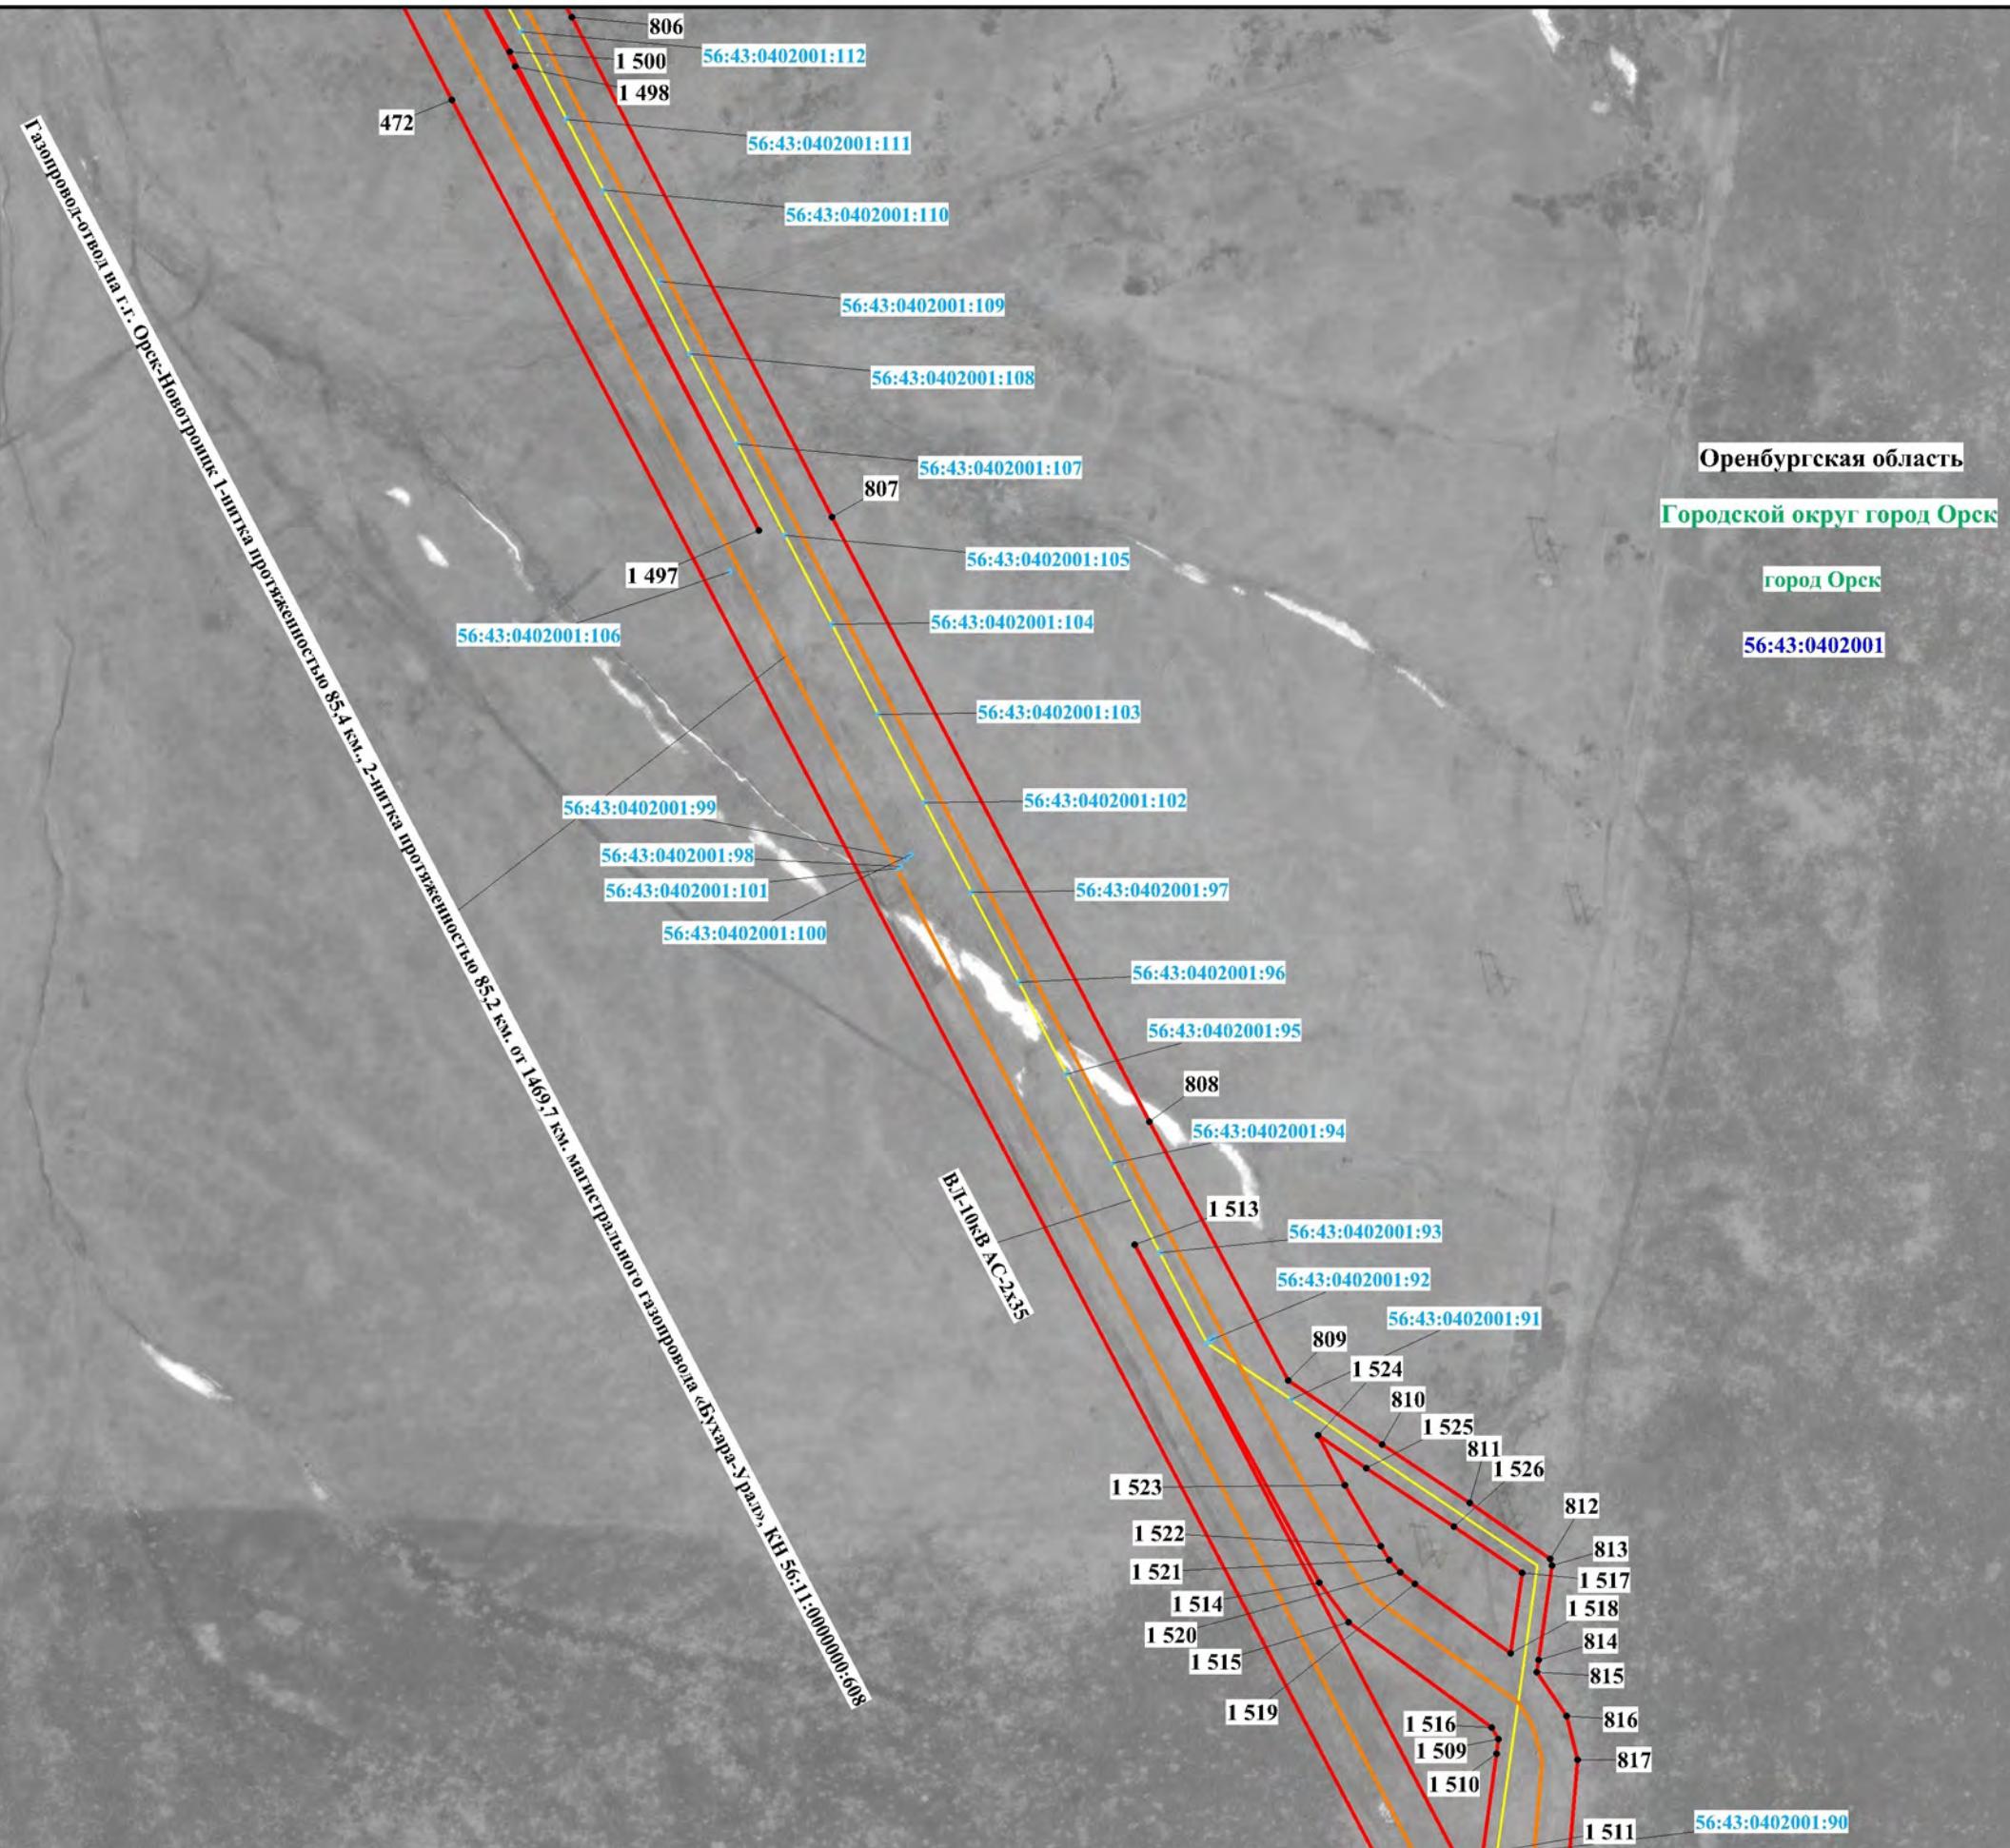

Используемые условные знаки и обозначения представлены на обзорной схеме

Масштаб 1:5000

Схема расположения границ публичного сервитута

Лист 42

Оренбургская область

Город Новотроицк

г. Новотроицк

56:42:0308001

56:42:0308001:2545(1)

1 462
514
1 461
513
1 460
512

773
1 473

774

56:43:0402001:522(2)

Городской округ город Орск

город Орск
56:43:0402001

Газопровод-отвод на г.г. Орск-Новотроицк 1-нитка протяженностью 85,4 км., 2-нитка протяженностью 85,2 км.
от 1469,7 км. магистрального газопровода «Бухара-Урал», КН 56:11:0000000:608

1 459

775

56:43:0402001:161
56:43:0402001:159
56:43:0402001:157
56:43:0402001:158

511

510

509

776
56:43:0402001:160

777
56:43:0402001:156

56:43:0402001:155


56:43:0402001:154

56:43:0402001:153

56:43:0402001:296

Схема расположения границ публичного сервитута

Лист 43

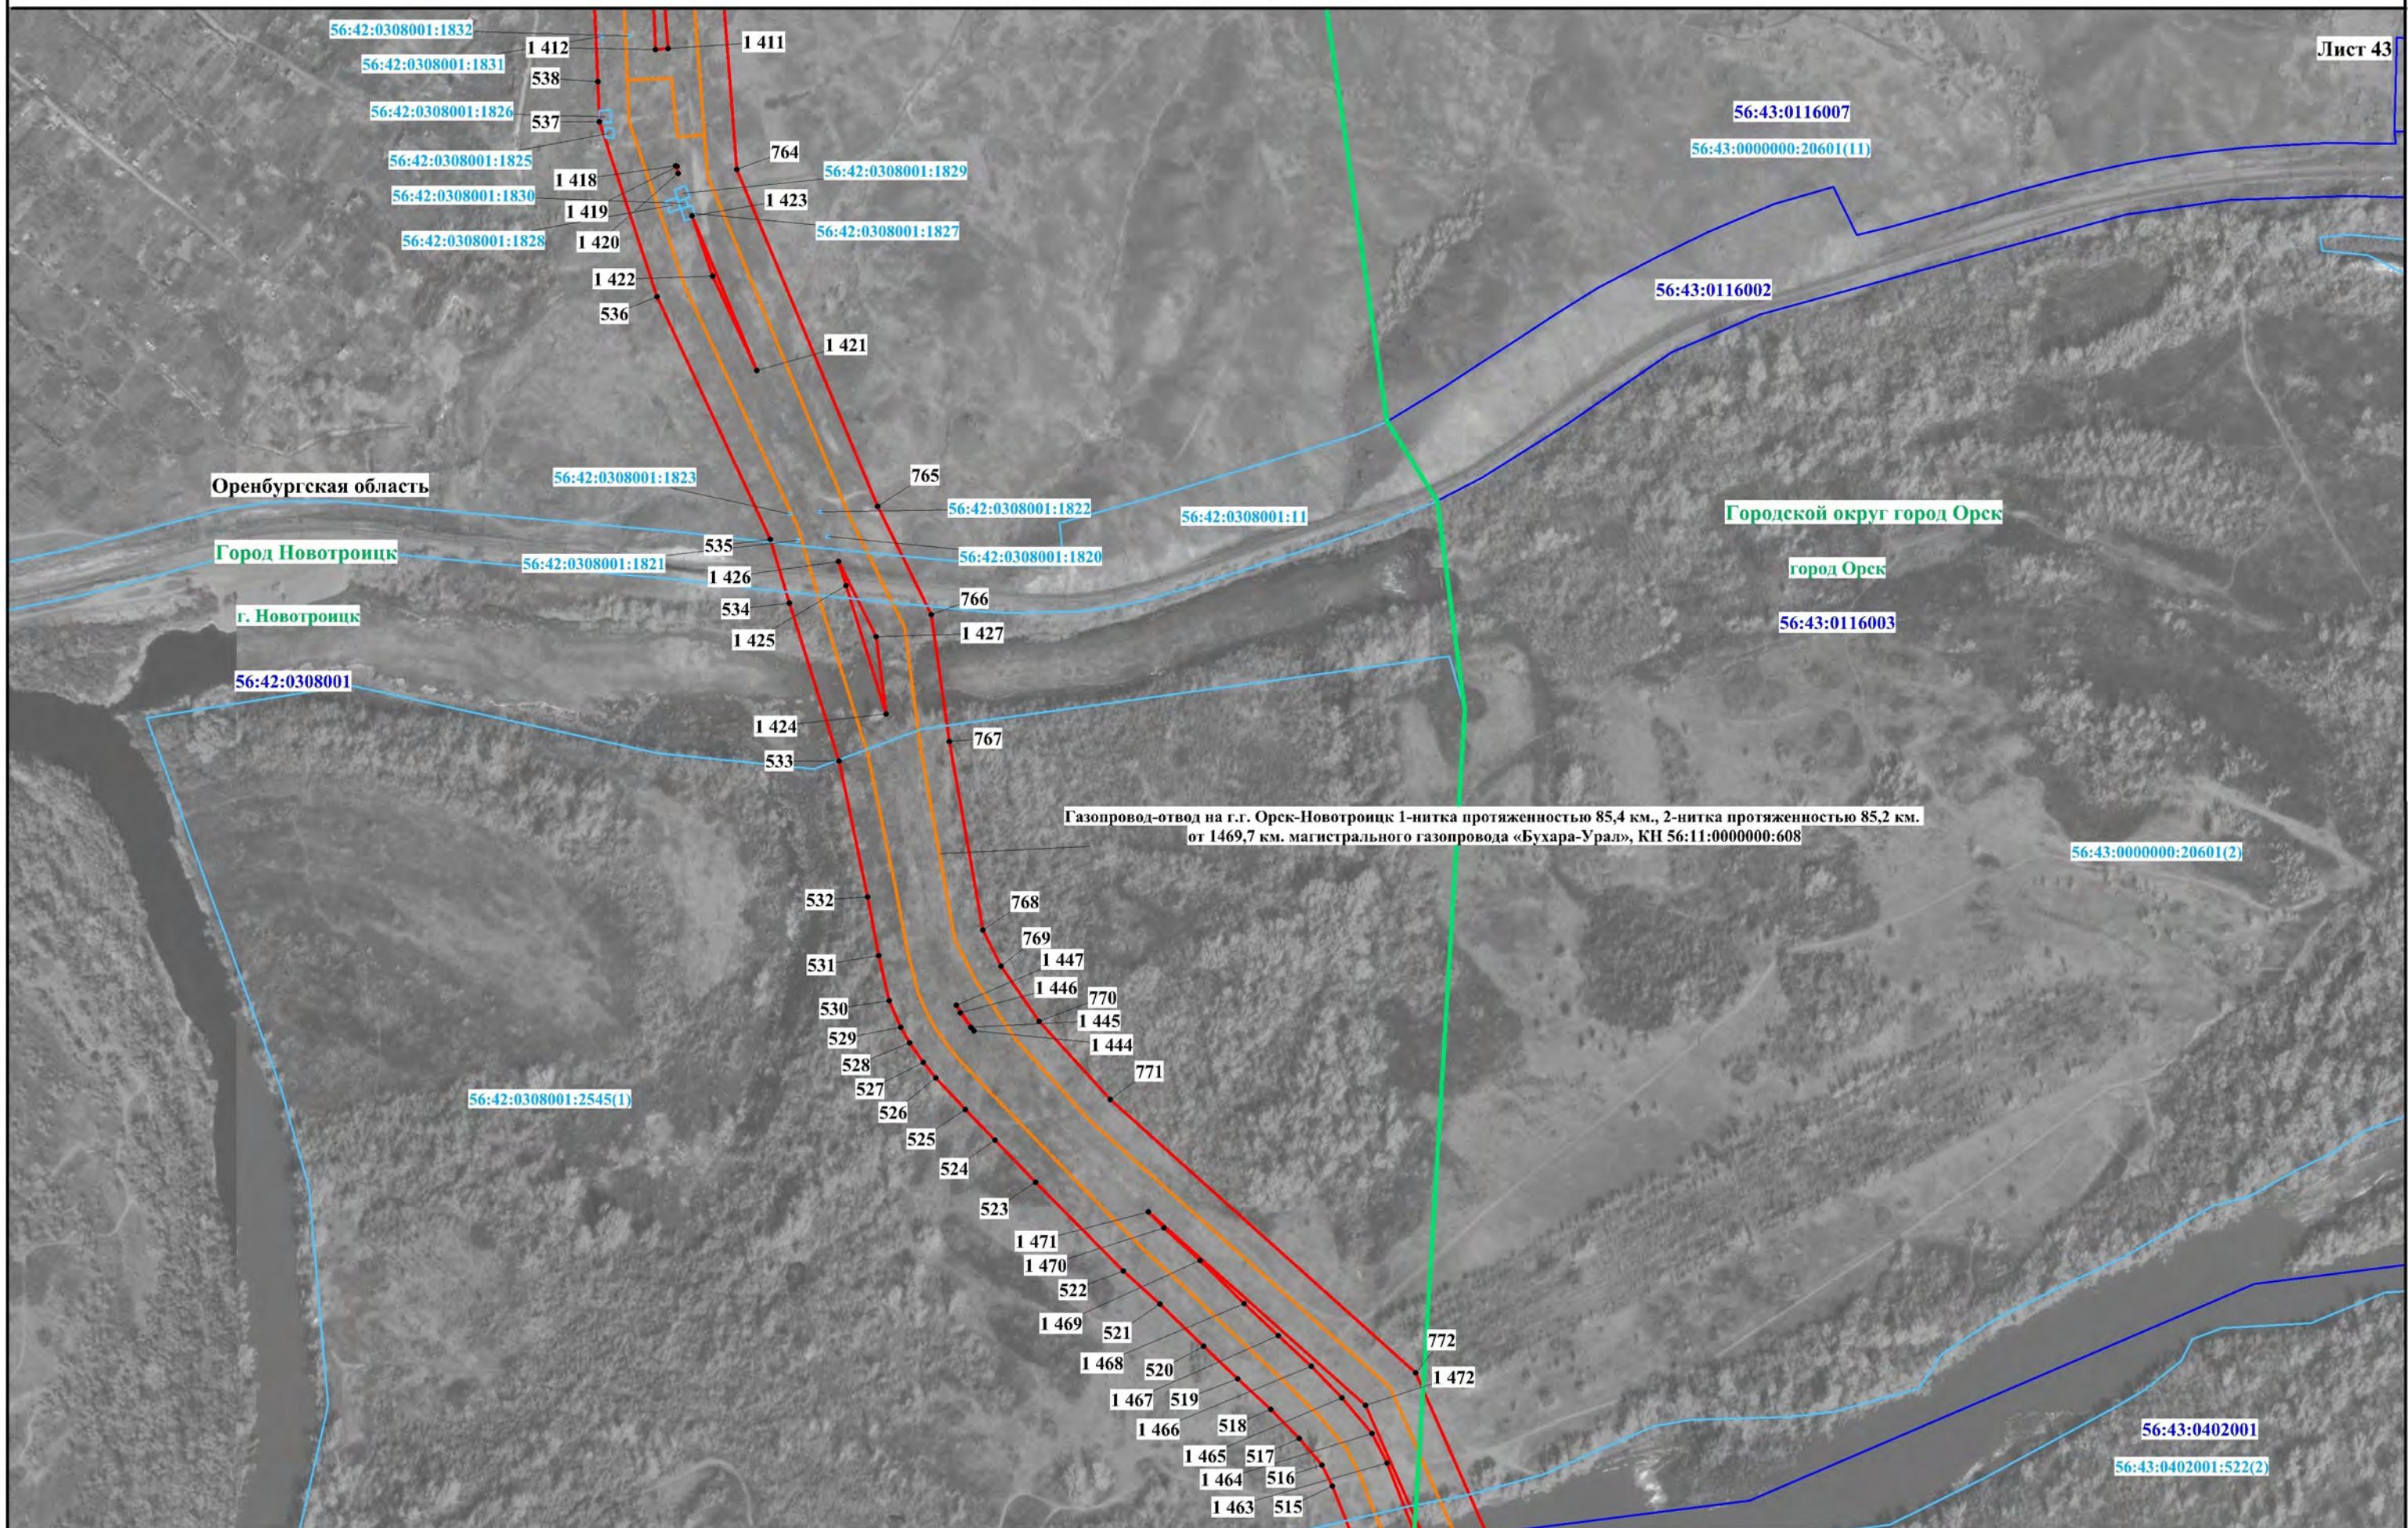

Используемые условные знаки и обозначения представлены на обзорной схеме

Масштаб 1:5000

Схема расположения границ публичного сервитута

Лист 44



Используемые условные знаки и обозначения представлены на обзорной схеме

Схема расположения границ публичного сервитута

Лист 46


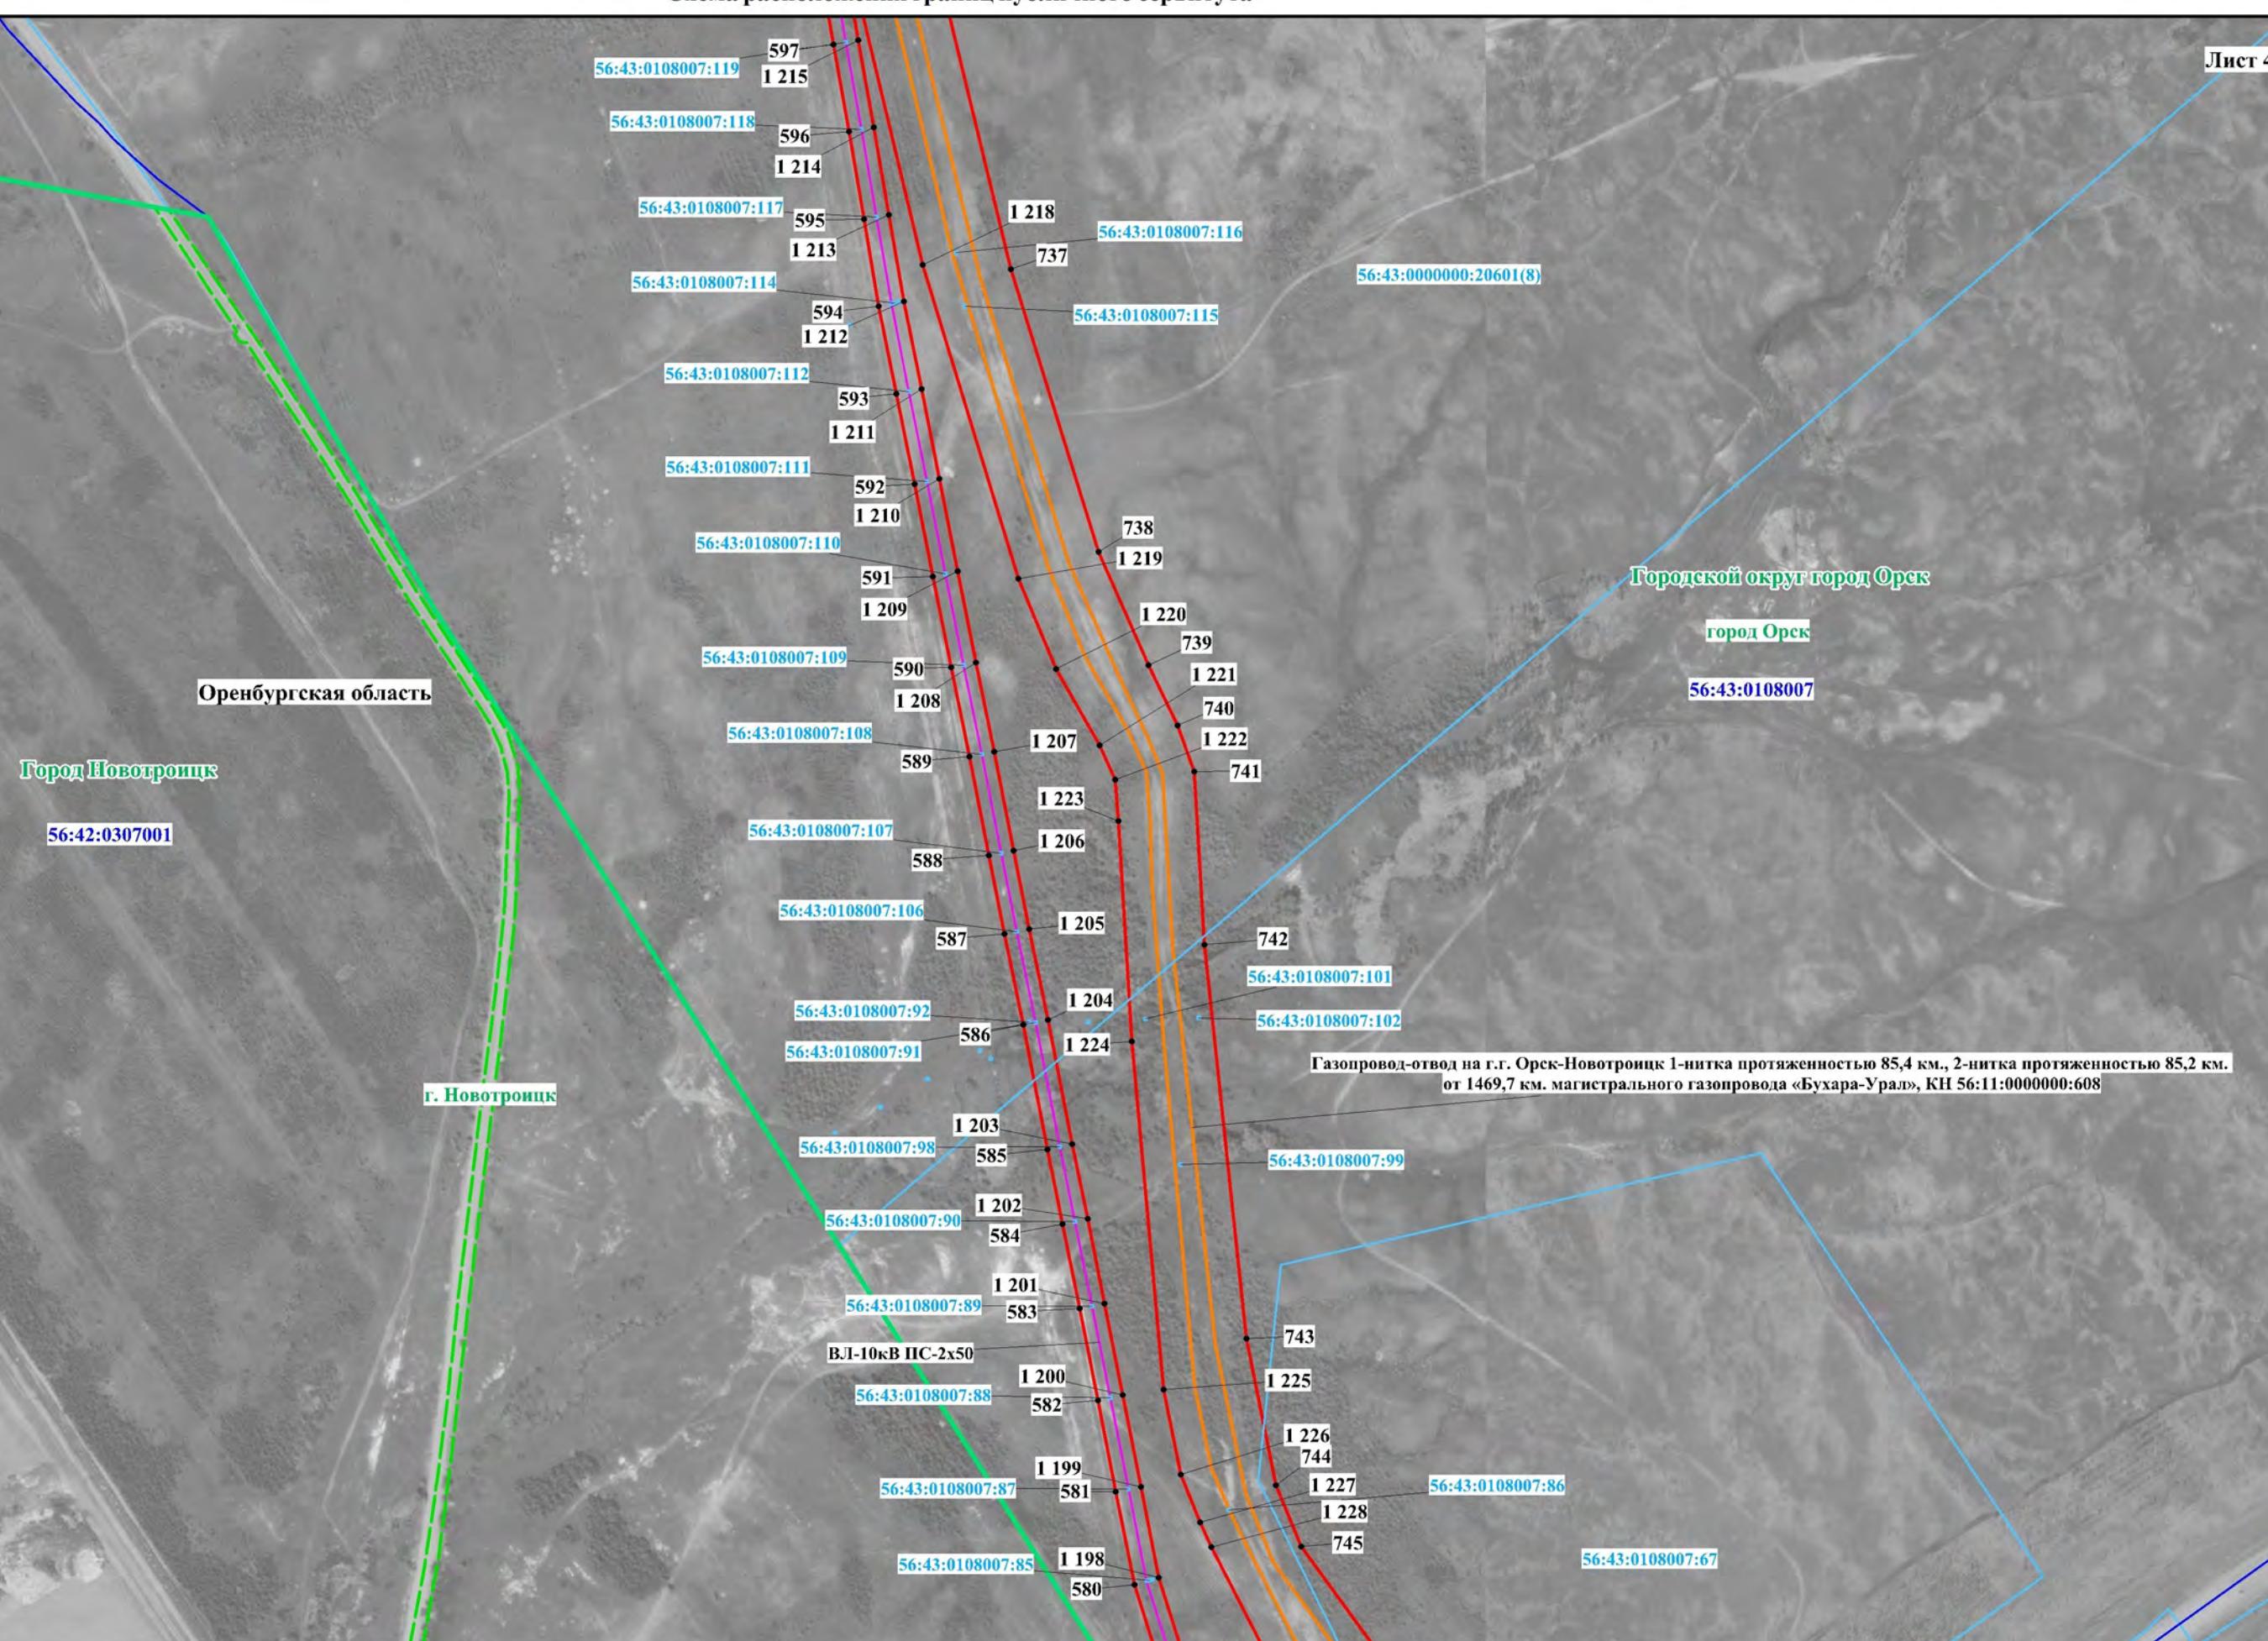


Схема расположения границ публичного сервитута


Лист 47

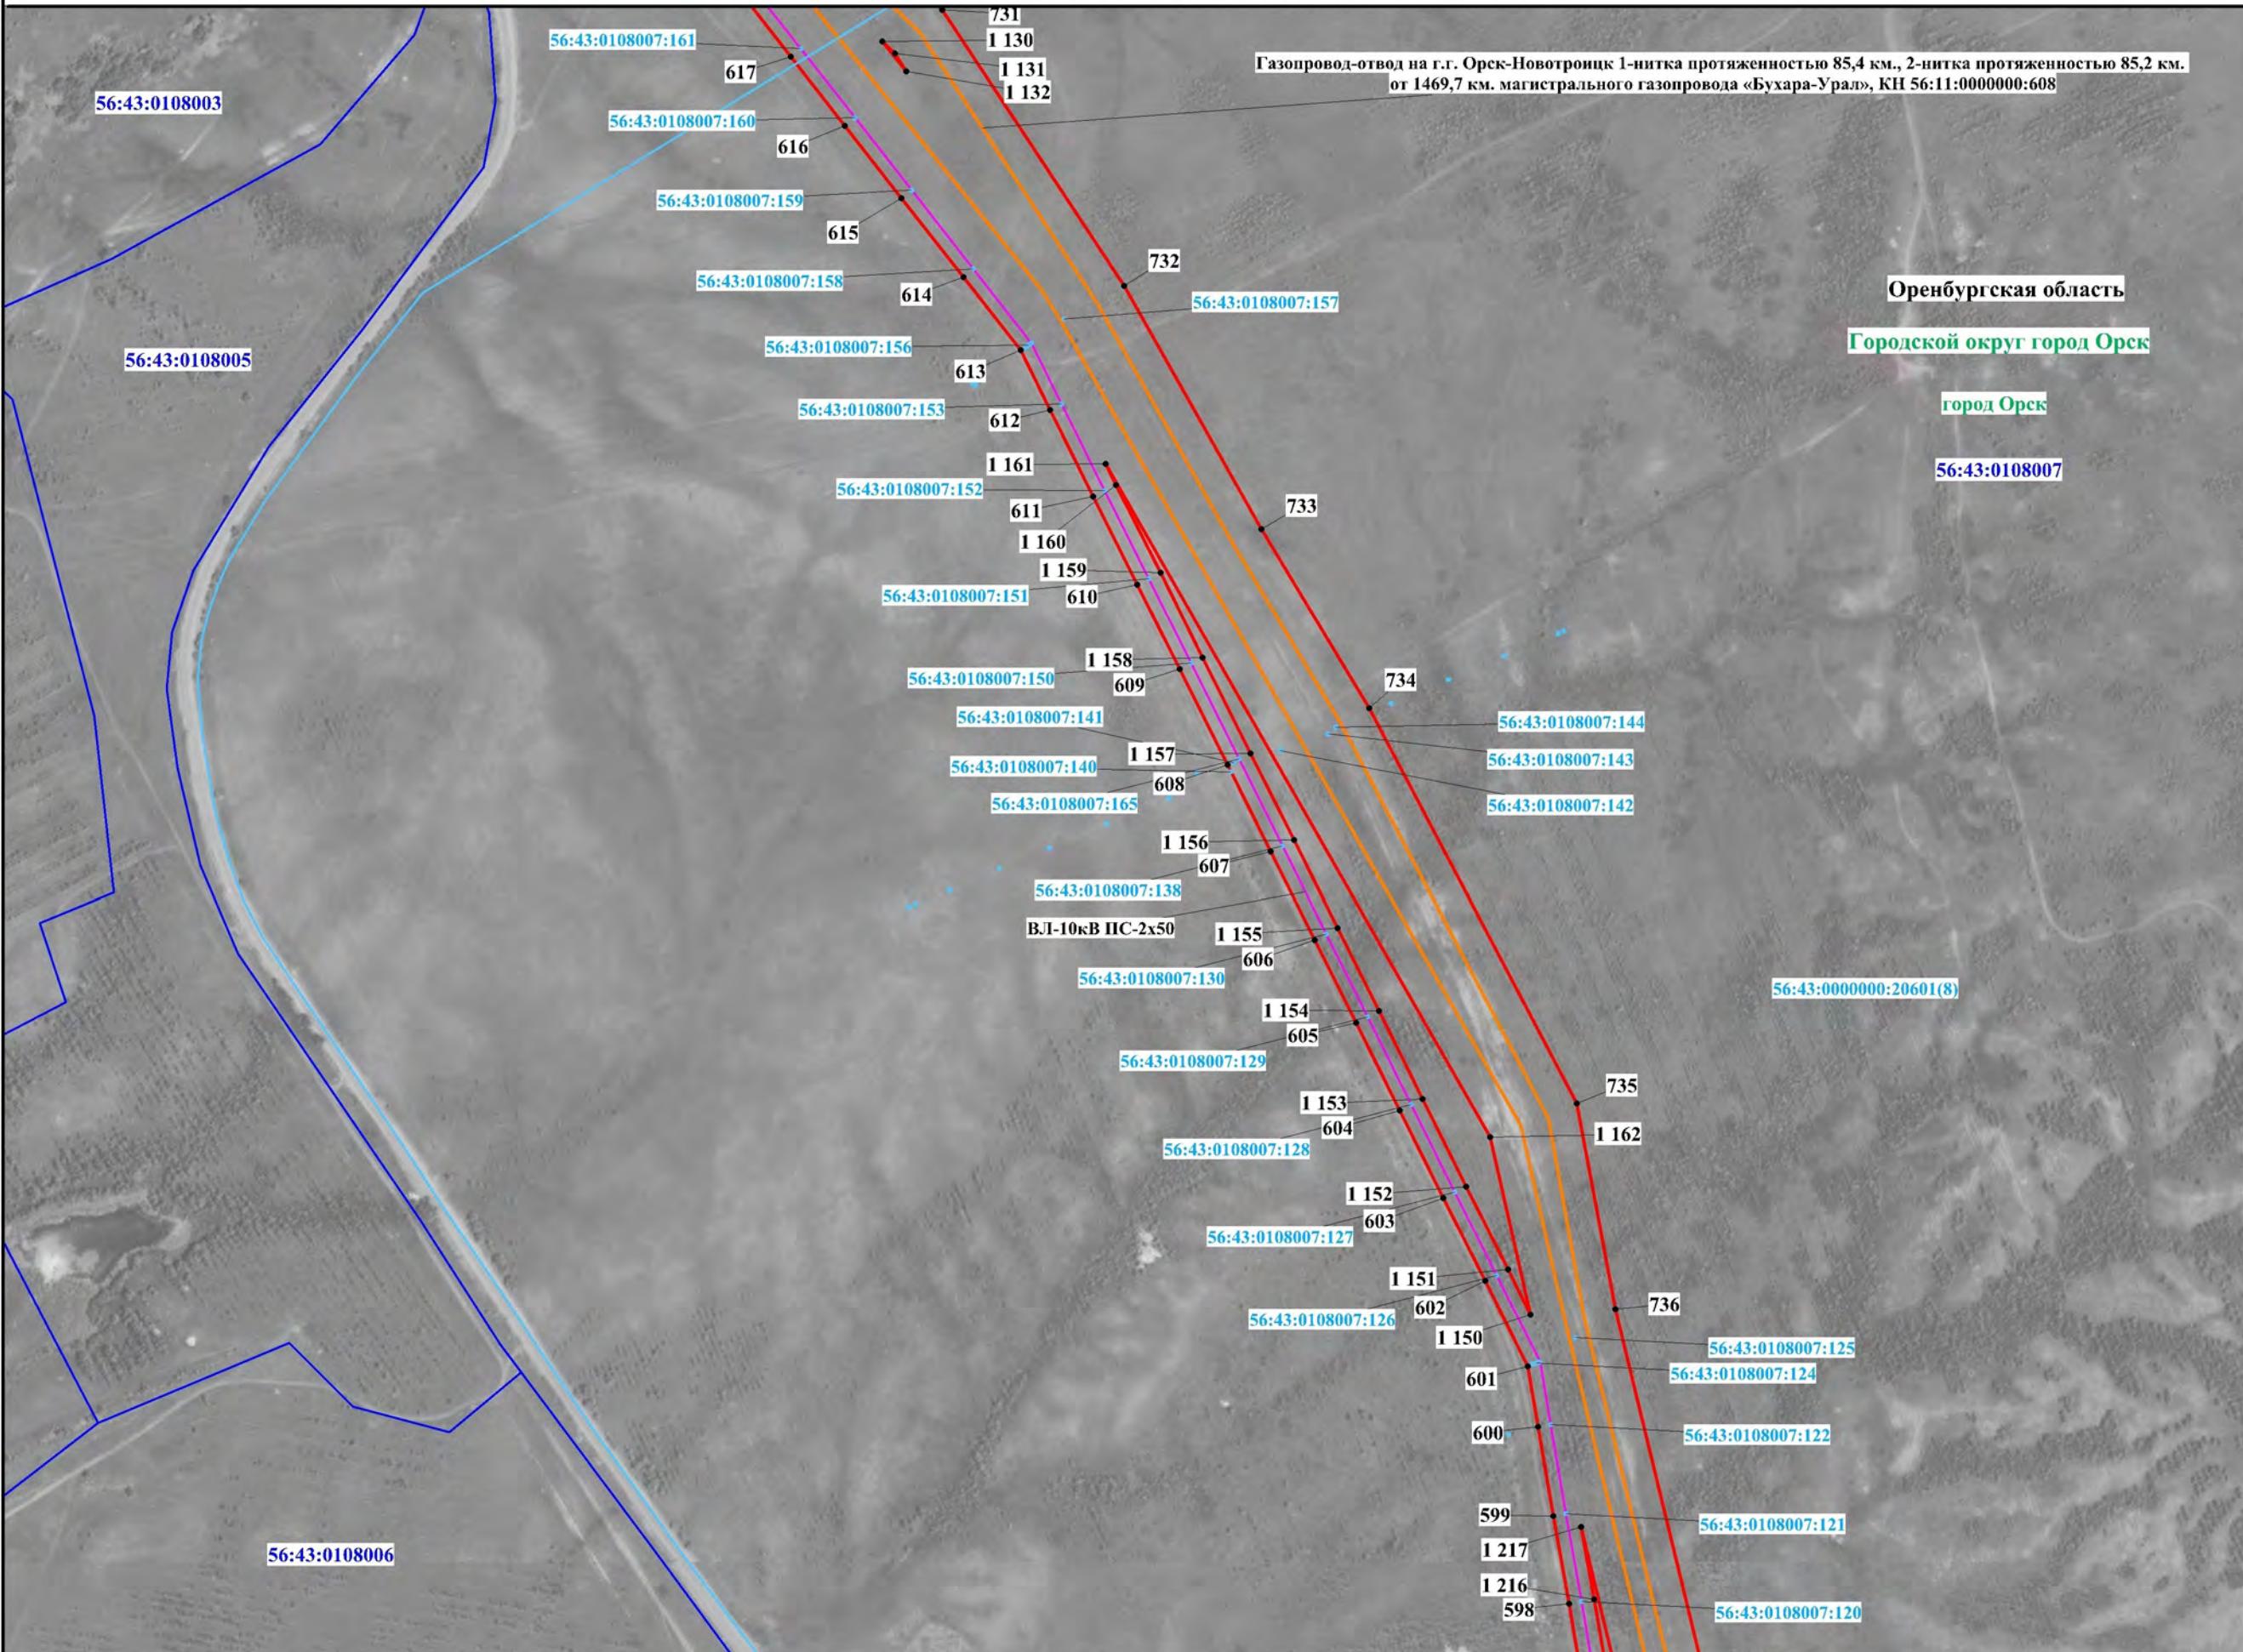

Используемые условные знаки и обозначения представлены на обзорной схеме


Масштаб 1:5000

Схема расположения границ публичного сервитута

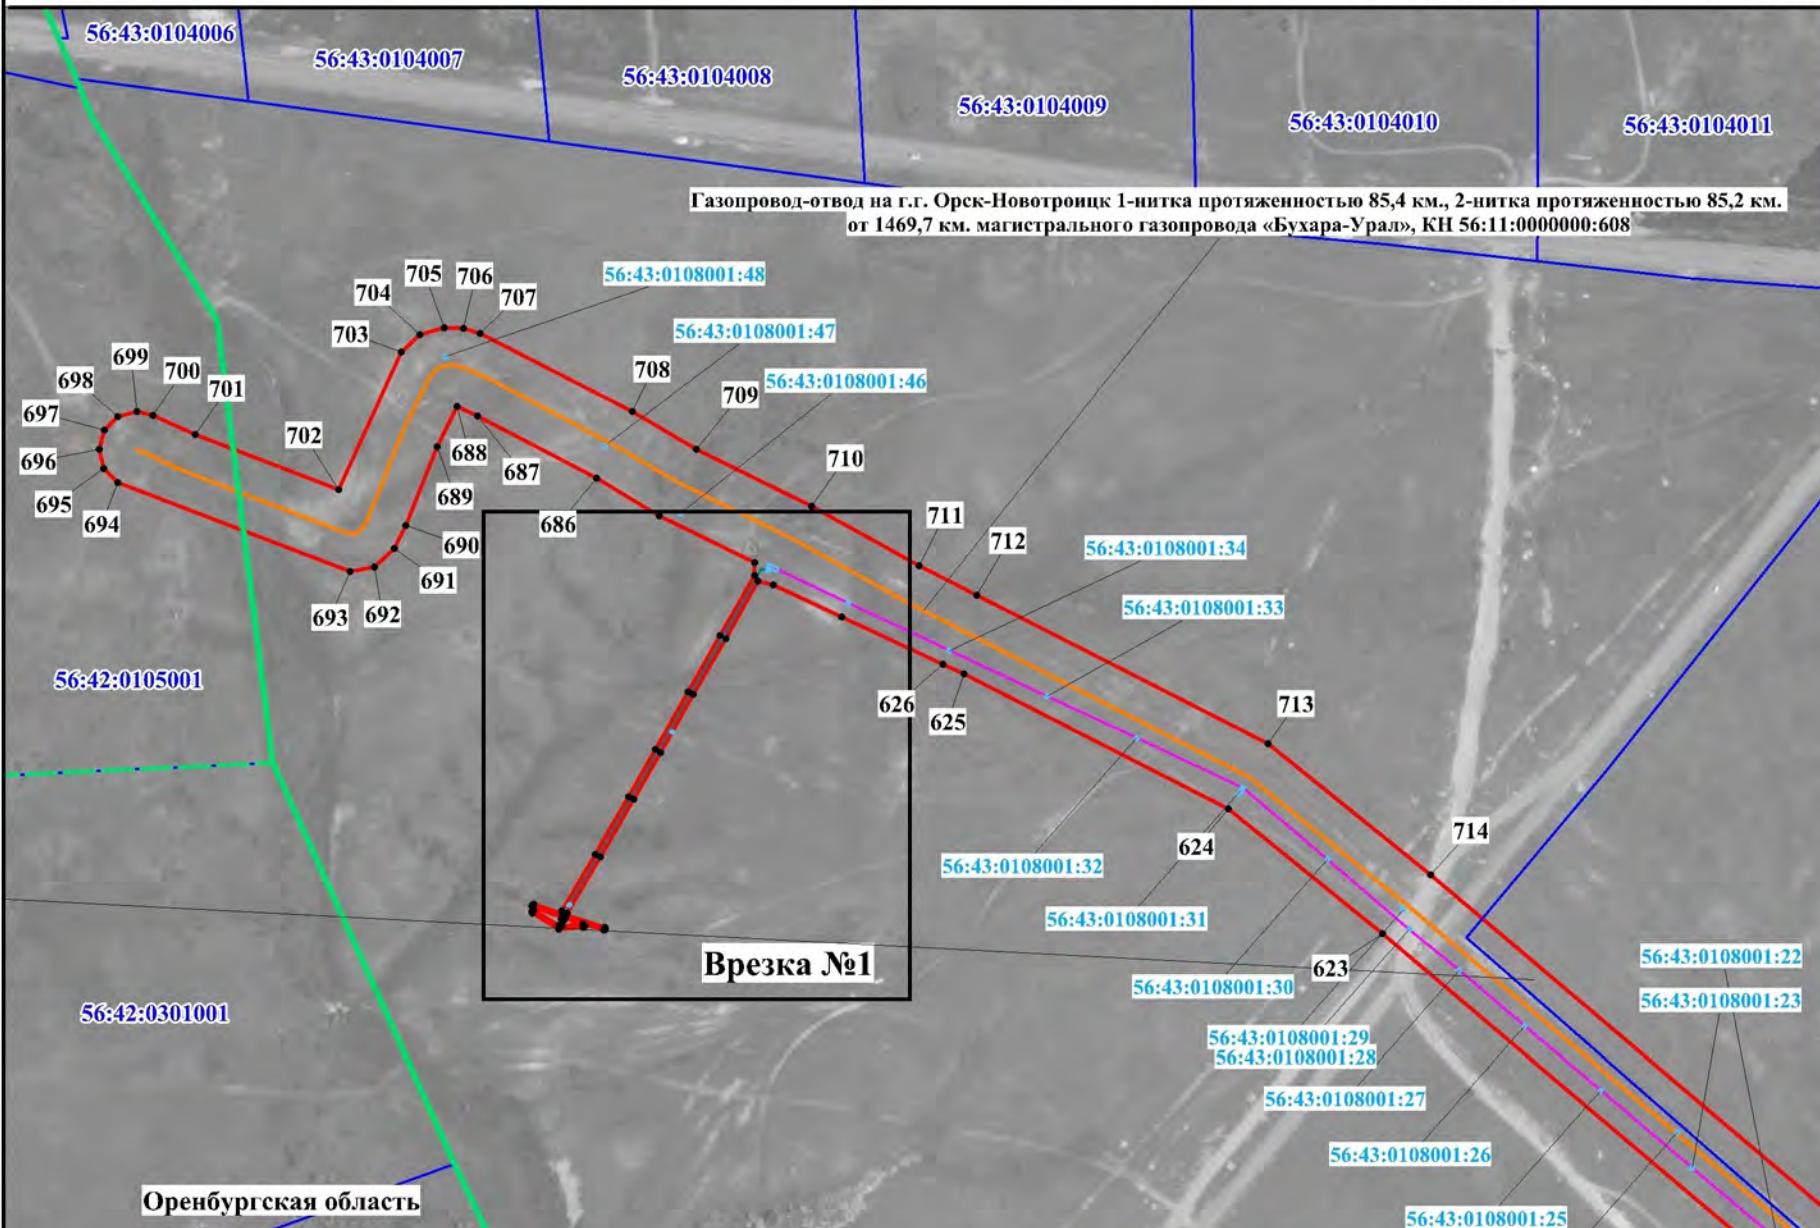


Врезка №1

Лист 48

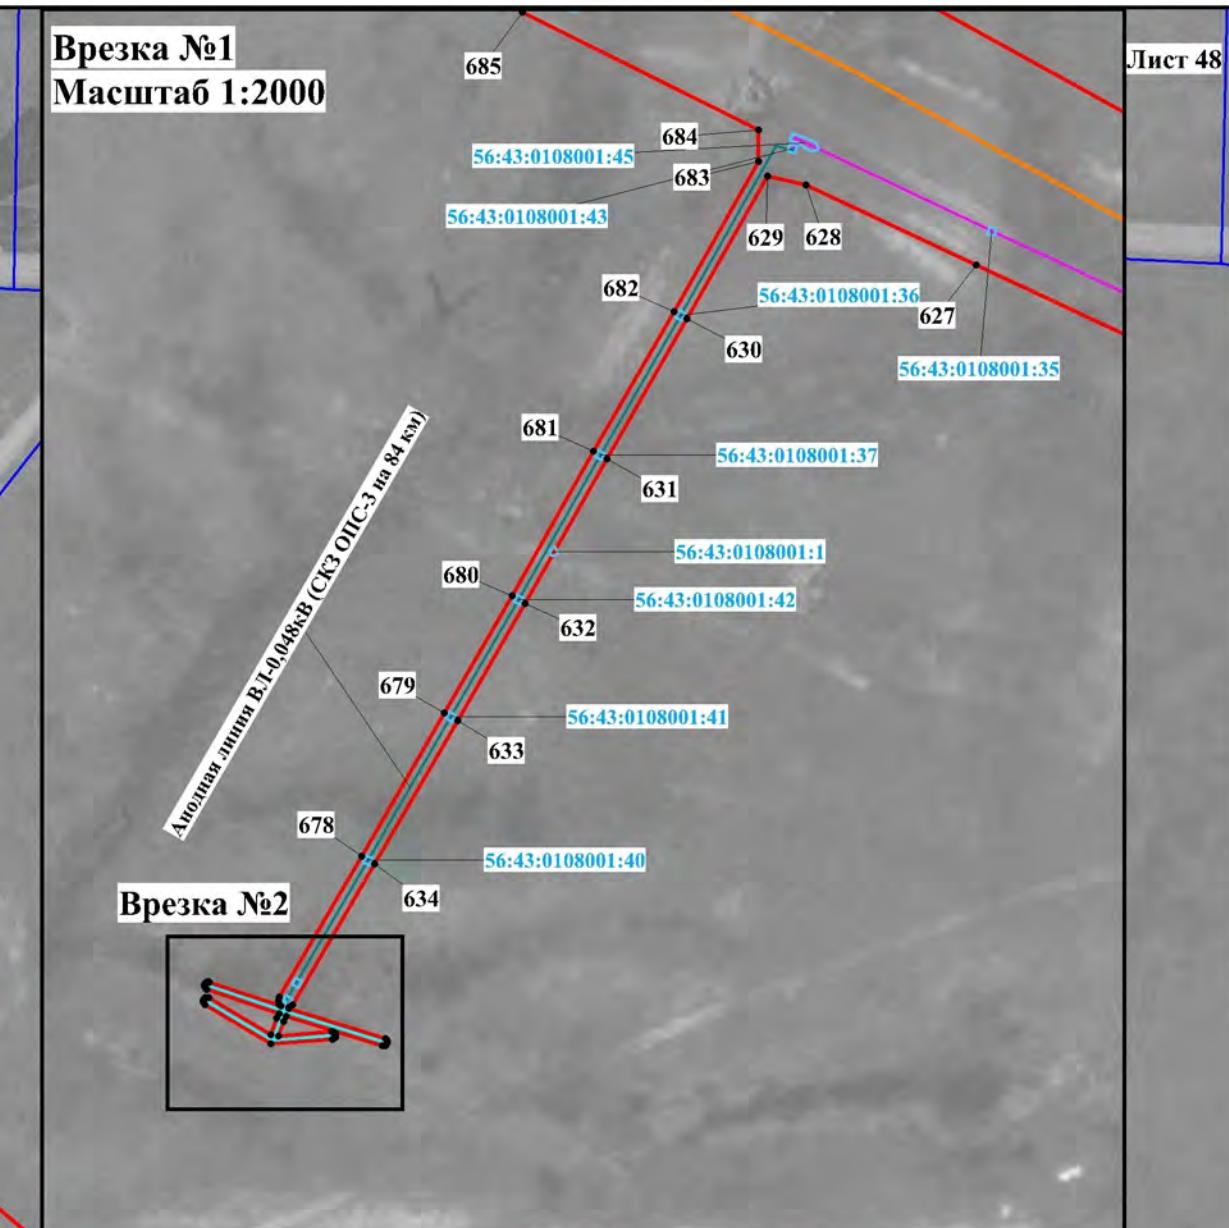

Врезка №2
Масштаб 1:400

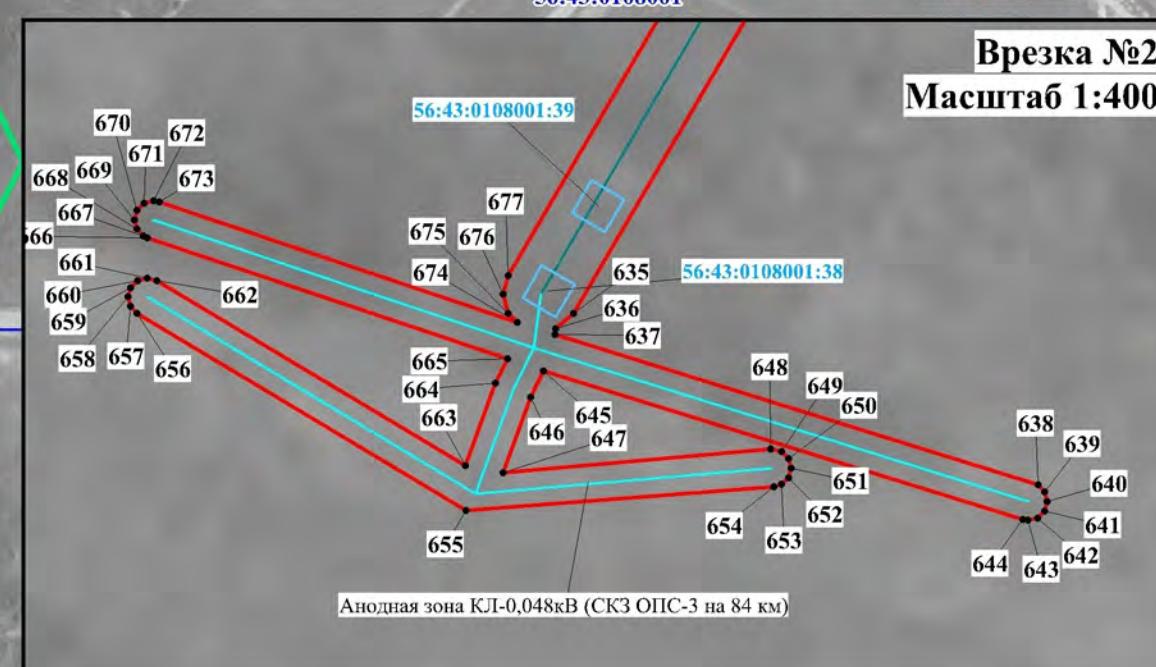

Масштаб 1:5000

Используемые условные знаки и обозначения представлены на обзорной схеме