



**АДМИНИСТРАЦИЯ
ДОМБАРОВСКОГО РАЙОНА
ОРЕНБУРГСКОЙ ОБЛАСТИ**

**Комитет по управлению
муниципальным имуществом**

462734, Оренбургская обл.,
пос. Домбаровский, ул. 40 лет Октября, 20
тел.(35367) 2-24-52, факс (32367) 2-10-32
E-mail: dm@mail.orb.ru

МО Красночабанский
сельсовет

И.о. главы сельсовета
А.Б.Капе

31.08.2023 № 170

Комитет по управлению муниципальным имуществом направляет в Ваш адрес Извещение (с приложением схемы земельного участка) о возможном предоставлении земельного участка на территории МО Красночабанский сельсовет Домбаровского района Оренбургской области» от 30.08.2023г. № 2387 для обнародования путем вывешивания в общественных местах муниципального образования: на информационном стенде администрации поссовета, в клубах сельских поселений.

Приложение: на 2 л.

Председатель КУМИ

Л.И.Леонтьева

Карпова Ольга Викторовна
2-18-45



**АДМИНИСТРАЦИЯ
МУНИЦИПАЛЬНОГО
ОБРАЗОВАНИЯ
ДОМБАРОВСКИЙ РАЙОН
ОРЕНБУРГСКОЙ ОБЛАСТИ**

462734, Оренбургская обл.,
п. Домбаровский
тел.(35367) 2-24-52,
факс (32367) 2-10-32
E-mail: dm@mail.orb.ru

[МЕСТО ДЛЯ ШТАМПА]

30.08.2023 № 2387

ИЗВЕЩЕНИЕ

о возможном предоставлении земельного участка
на территории МО Красночабанский сельсовет
Домбаровского района Оренбургской области

Администрация муниципального образования Домбаровский район Оренбургской области в соответствии со ст. 39.18 Земельного кодекса Российской Федерации, информирует о возможности предоставления земельного участка из земель сельскохозяйственного назначения на территории муниципального образования Красночабанский сельсовет, в аренду сроком на 5 лет.

Земельный участок расположен на территории кадастрового квартала 56:11:0607001, площадь земельного участка в соответствии со схемой расположения земельного участка, который предстоит образовать 4160127,0 кв.м.; местоположение земельного участка: Российская Федерация, Оренбургская область, Домбаровский район, Красночабанский сельсовет, земельный участок расположен в юго-западной части кадастрового квартала 56:11:0607001.

Разрешенное использование: для выпаса сельскохозяйственных животных.

Адрес и время приема граждан для ознакомления со схемой расположения земельного участка: 462734 Оренбургская область, Домбаровский район, п. Домбаровский, ул. 40 лет Октября, 20 каб. 37; по рабочим дням с 8.30 до 17.00 местного времени.

Право граждан и крестьянских (фермерских) хозяйств, заинтересованных в предоставлении земельного участка в течении тридцати дней со дня опубликования и размещения данного извещения подавать

заявление о намерении участвовать в аукционе на право заключения договора аренды земельного участка.

Способ подачи заявления: заявление о предоставлении земельного участка подаются или направляются гражданином или крестьянским (фермерским) хозяйством по их выбору лично или посредством почтовой связи на бумажном носителе либо в форме электронных документов с использованием информационно-телекоммуникационной сети "Интернет".

Дата начала приема заявок - 04.09.2023г. Дата окончания приема заявок – 04.10.2023г. Дата подведения итогов – 05.10.2023г.

Время и место приема заявок: по рабочим дням с 8.30 до 17.00 местного времени по адресу: 462734 Оренбургская область, Домбаровский район, п. Домбаровский, ул. 40 лет Октября, 20 каб. 37, тел. 8 (35367)2-18-45.

Глава района



В.П.Блажко


[МЕСТО ДЛЯ ПОДПИСИ]

Карпова Ольга Викторовна
2-18-45

Утверждена
 Постановлением администрации
 Домбаровского района
 Оренбургской области
 от _____ № _____

**Схема расположения земельного участка или земельных
 участков на кадастровом плане территории**

Условный номер земельного участка		
Площадь земельного участка: 4160127,0 кв.м.		
Местоположение: Российская Федерация, Оренбургская область, Домбаровский район, Красночабанский сельсовет земельный участок расположен в юго-западной части кадастрового квартала 56:11:0607001		
Обозначение характерных точек грании	Координаты, м	
	X	Y
1	335363.19	3347884.40
2	335464.43	3348027.33
3	335682.53	3349870.74
4	335668.42	3350341.02
5	335721.53	3351708.02
6	334385.97	3350697.07
7	334158.17	3350318.14
8	334519.81	3347974.18

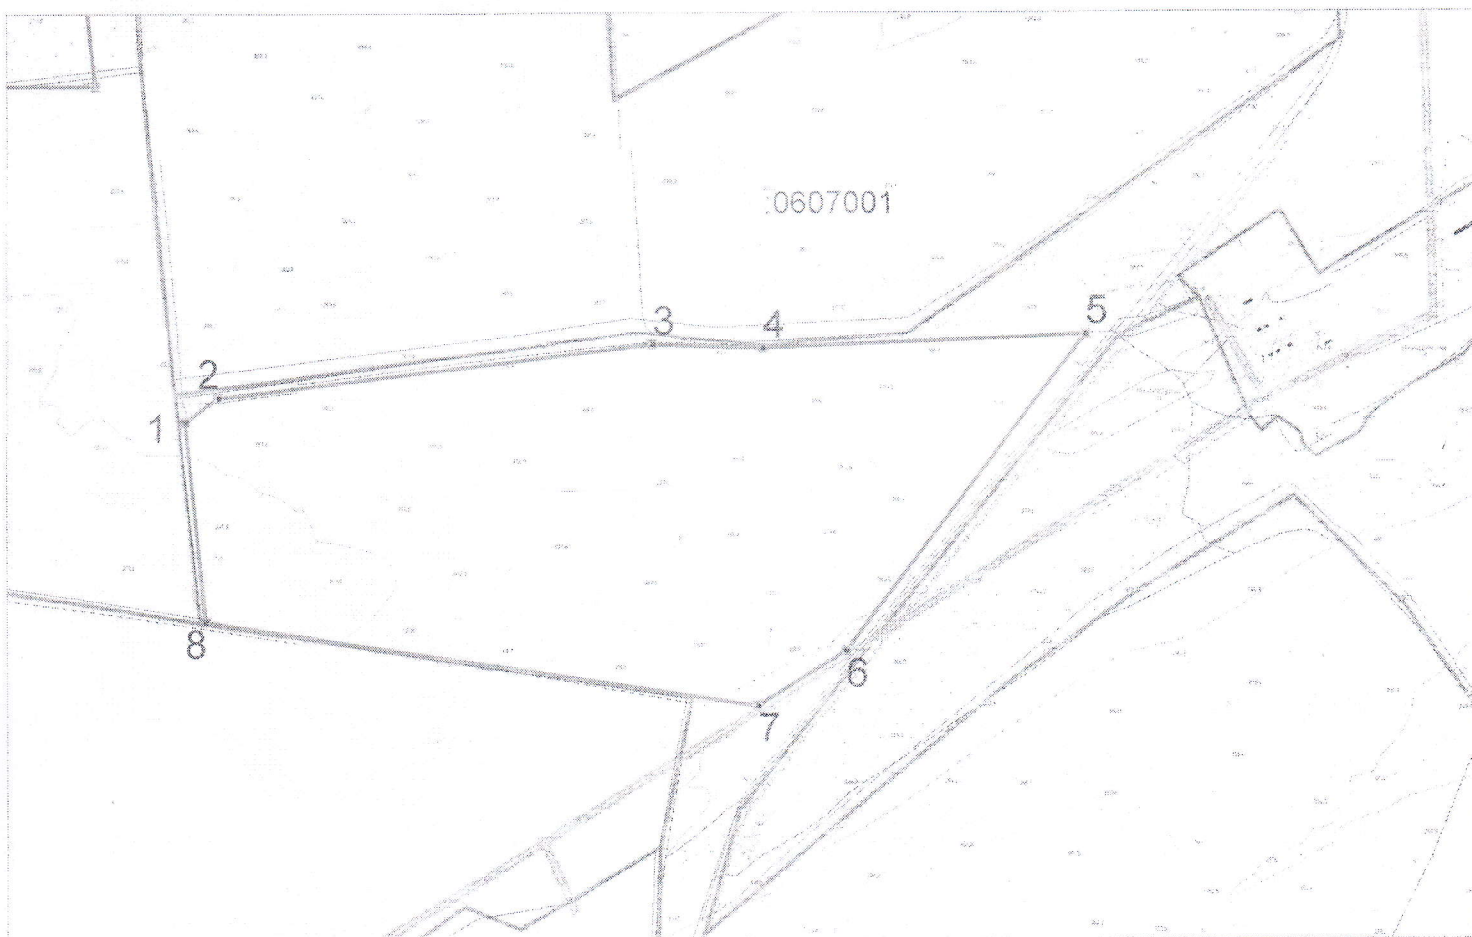

Масштаб 1:32000

Условные обозначения:

- - граница образуемого земельного участка
- - граница учтенных земельных участков
- - граница кадастрового квартала
- - граница зоны с особыми условиями использования территории (охранная зона газопровода)
- - граница зоны с особыми условиями использования территории (охранная зона ЛЭП)
- - граница зоны с особыми условиями использования территории (охранная зона водопровода)